



GRUNNMYND ÞAKVIÐA 1:50

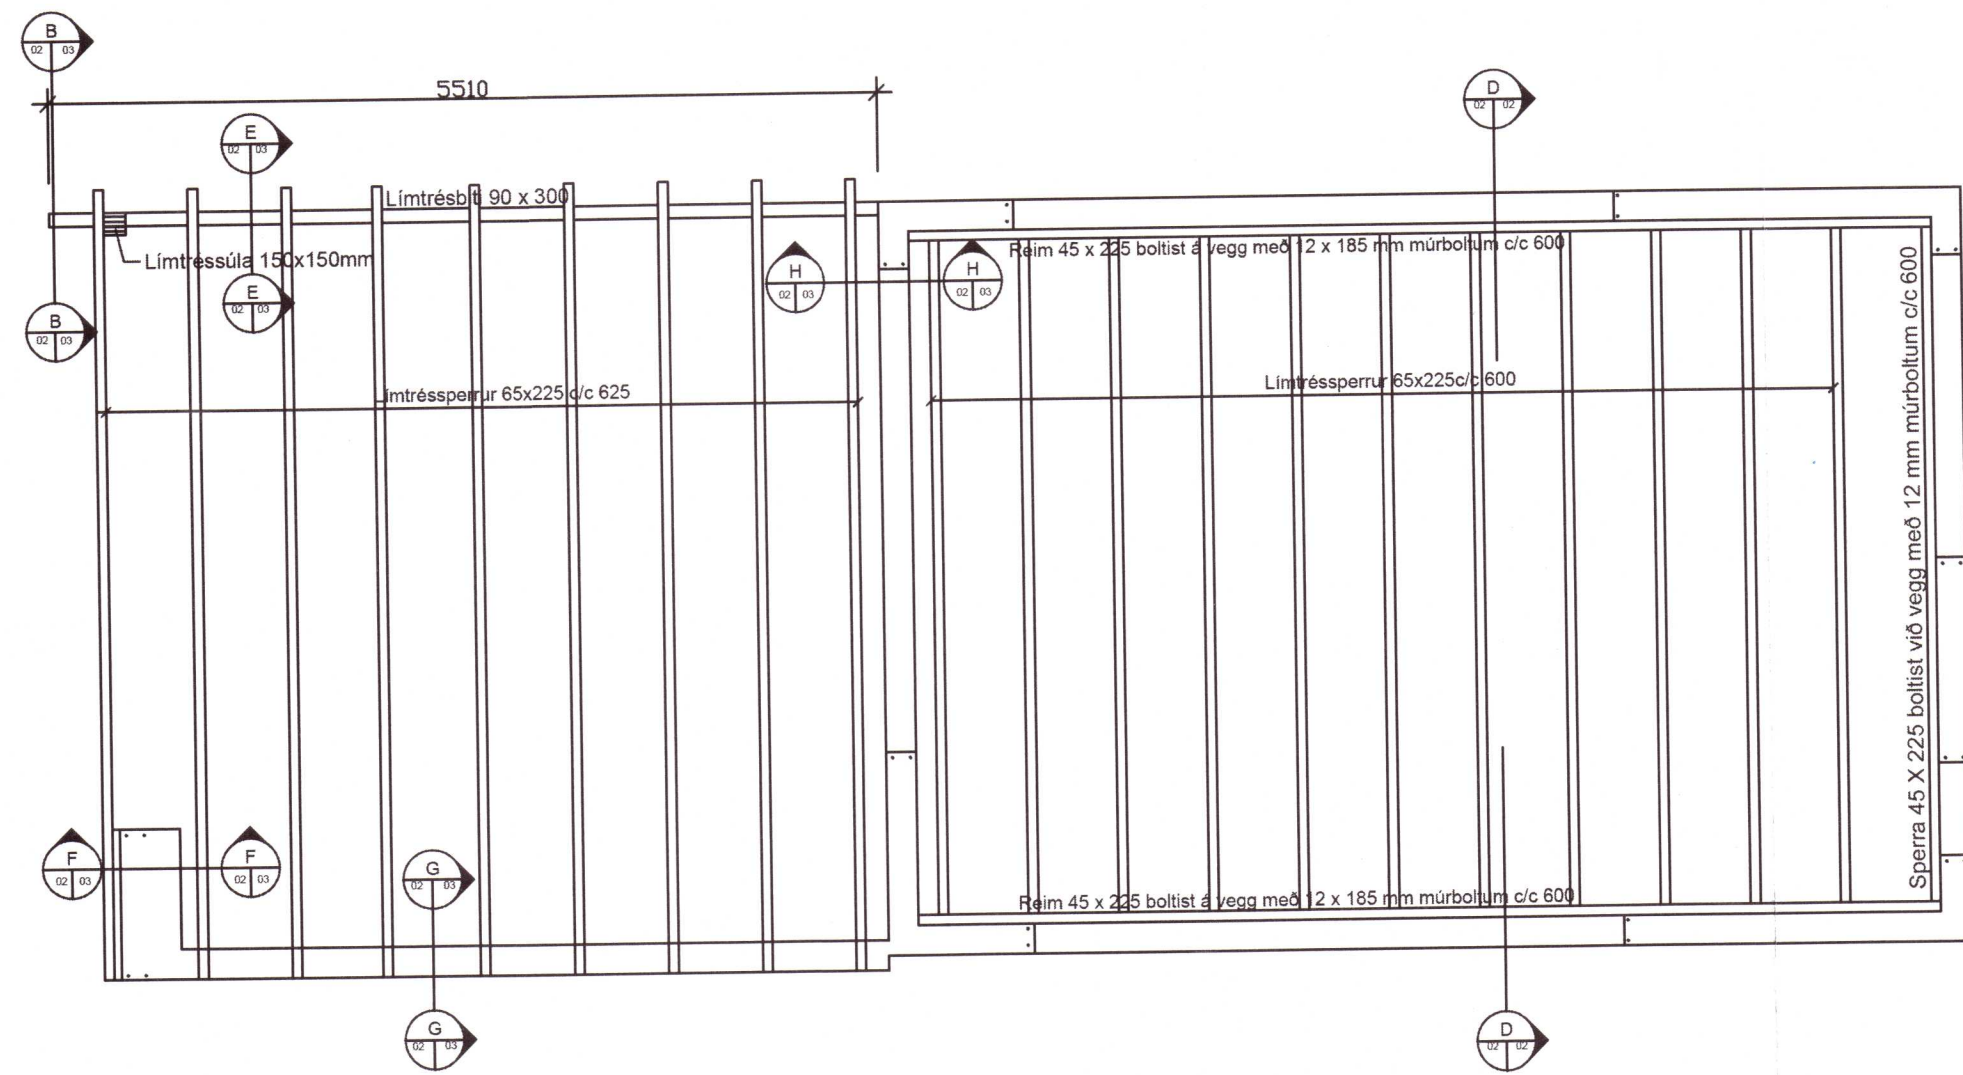

SNIÐ D 1:20

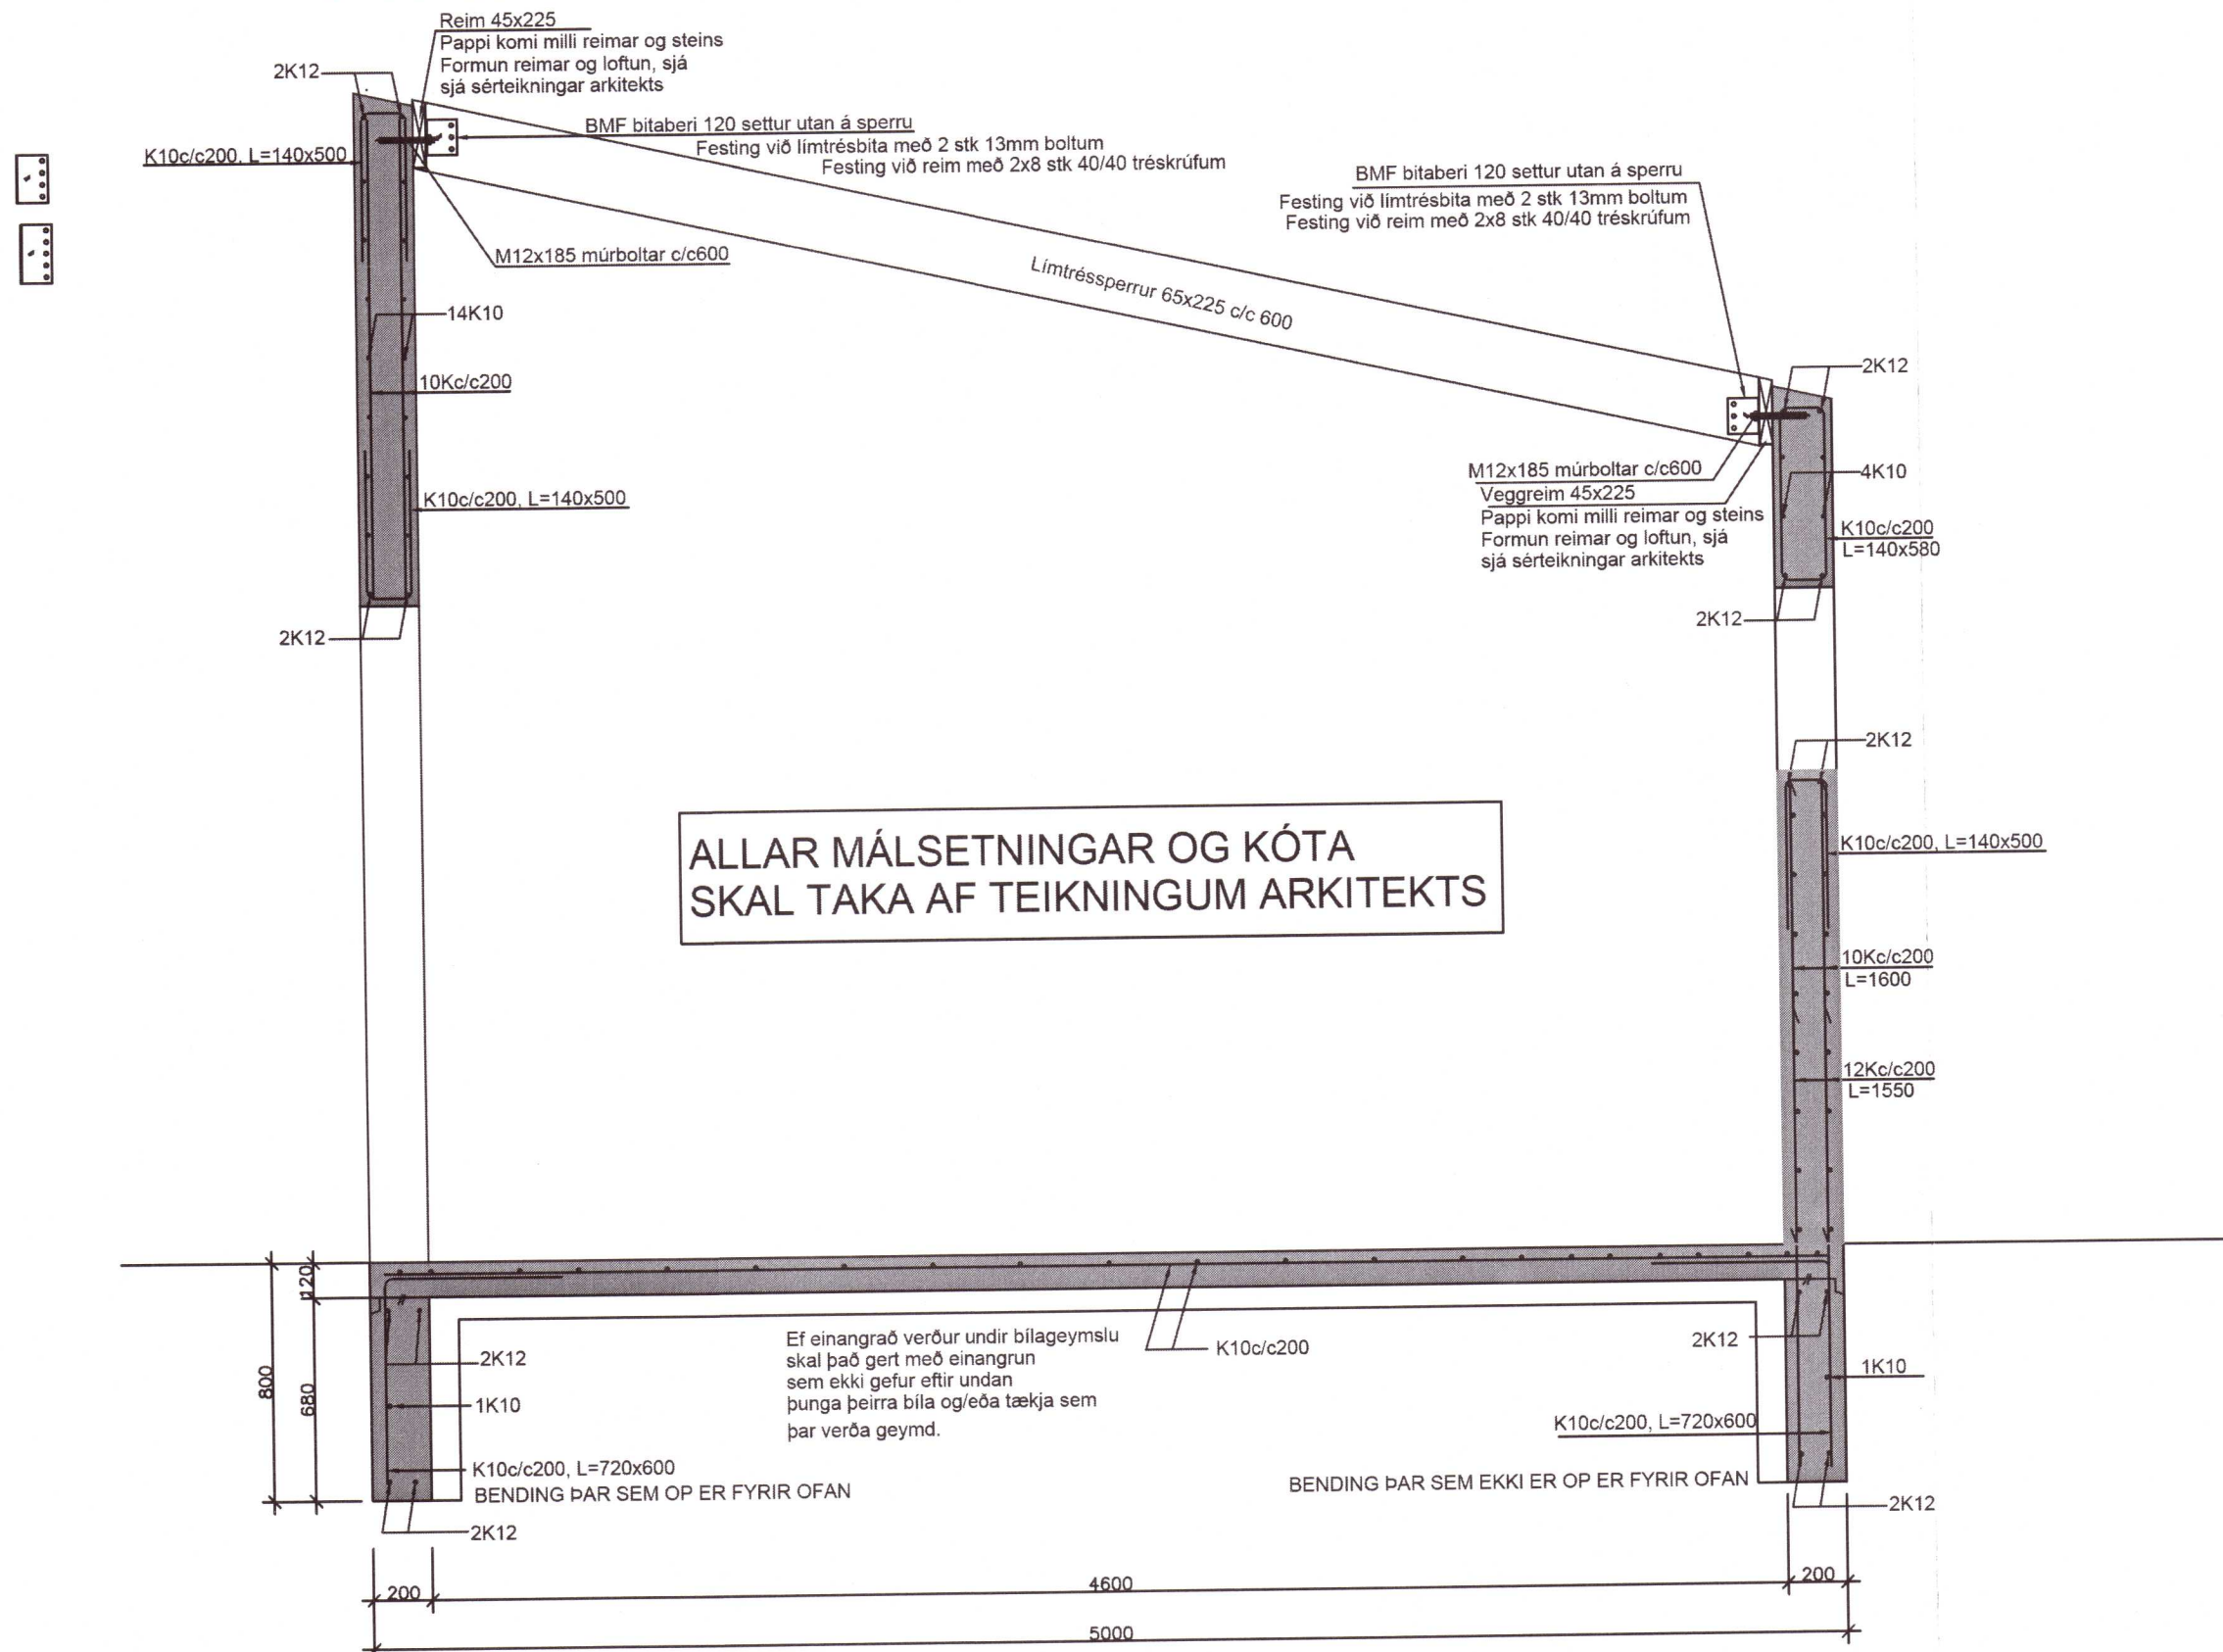

Umhverfis- og tæknisvið Uppsveita  
**Yfirfarið**  
 30 OCT 2020  
*Slehi Söl*  
 Fl. Byggingarfulltrúi

Aritun aðalhönnuðar

*Þyngir Adams*  
 240448-2469

**SKÝRINGAR**

**BORÐAKLÆÐNING OG PAPPI Á ÞAK**  
 BORÐAKLÆÐNING ER ÚR 25x150mm BORDUM ÞÉTTKLÆTT. HVERT BORD NEGLIST MEÐ 3 STK 31/75 FERSTRENDUM GALVANISERUÐUM NÓGLUM Í HVERJA SPERRU. SAMSKEYTI BORDA MEGA EKKI VERA FLEIRI EN TVÖ Í RÖÐ Á SÖMU SPERRU. ÞAKPAPPI SKAL VERA VATNS- OG VINDHELDUR EN EKKI HINDRA ÚTSTREYMI VATNSGUFU.  
 GERÐ PAPPA SÉ Í SAMRÆMI VIÐ GERÐ YSTU KLÆÐNINGAR  
**BÁRUD MÁLMKLÆÐNING**  
 BÁRADA MÁLMKLÆÐNINGU SKAL NEGLA Í ADRA HVERJA HÁBÁRU NEMA AÐ OFAN OG NEDAN OG VIÐ KANTA, ÞAR SKAL NEGLA Í HVERJA BÁRU Í LANGÁTT PLÖTUNNAR SKULU VERA 600 mm MILLI NAGLARADA, ÞESS SKAL GÆTT AÐ HVER RÖÐ NEGLINGAR DREIFIST Á MINNST TVÖ BORD.  
 FESTINGAR OG SKÝRINGAR VIÐ FESTINGAR  
 FESTINGAR SKULU VERA Í SAMRÆMI VIÐ ÞAÐ SEM SÝNT ER Á TEIKNINGUM ÞAR SEM ÞAÐ Á VIÐ.

**BROTÞOLSFLOKKUR STEYPU C30  
 STÁLGÆÐI BENDINGAR Ks 500**

20202795

A 22.10.20 Útveggur úr steinsteypu í stað timbers BG/bg  
 Útg. Dags. Skýring Hannað/Yfirfarið

**VSB**

**VERKFRÆÐISTOFA**

BÆJARHRAUN 20 · 220 HAFNARFJÖRDUR · KENNIT. 710796-2899  
 vsb@vsb.is · Sími 585 8600 · Fax 585 8610 · www.vsb.is

Aritun sérhönnuðar

*Þyngir Adams*

Verkefni  
**FLJÓTSBAKKI 20, ÁSGARÐSLANDI  
 GRÍMSNES- OG GRAFNINGSFHREPPI**

Verkhúti  
**BURÐARVIRKI BÍLGEYMSLU  
 TRÉVIRKI  
 GRUNNMYND ÞAKVIÐ OG SNIÐ**

Hannað BG	Teiknað BG	Yfirfarið BG	Kvarði 1:50, 1:20 / A2	Síða -
Dags. 18.05.2020	Verkefni 10163	Teikning B 002	Útgáfa A	