




SNIÐ B 1:20

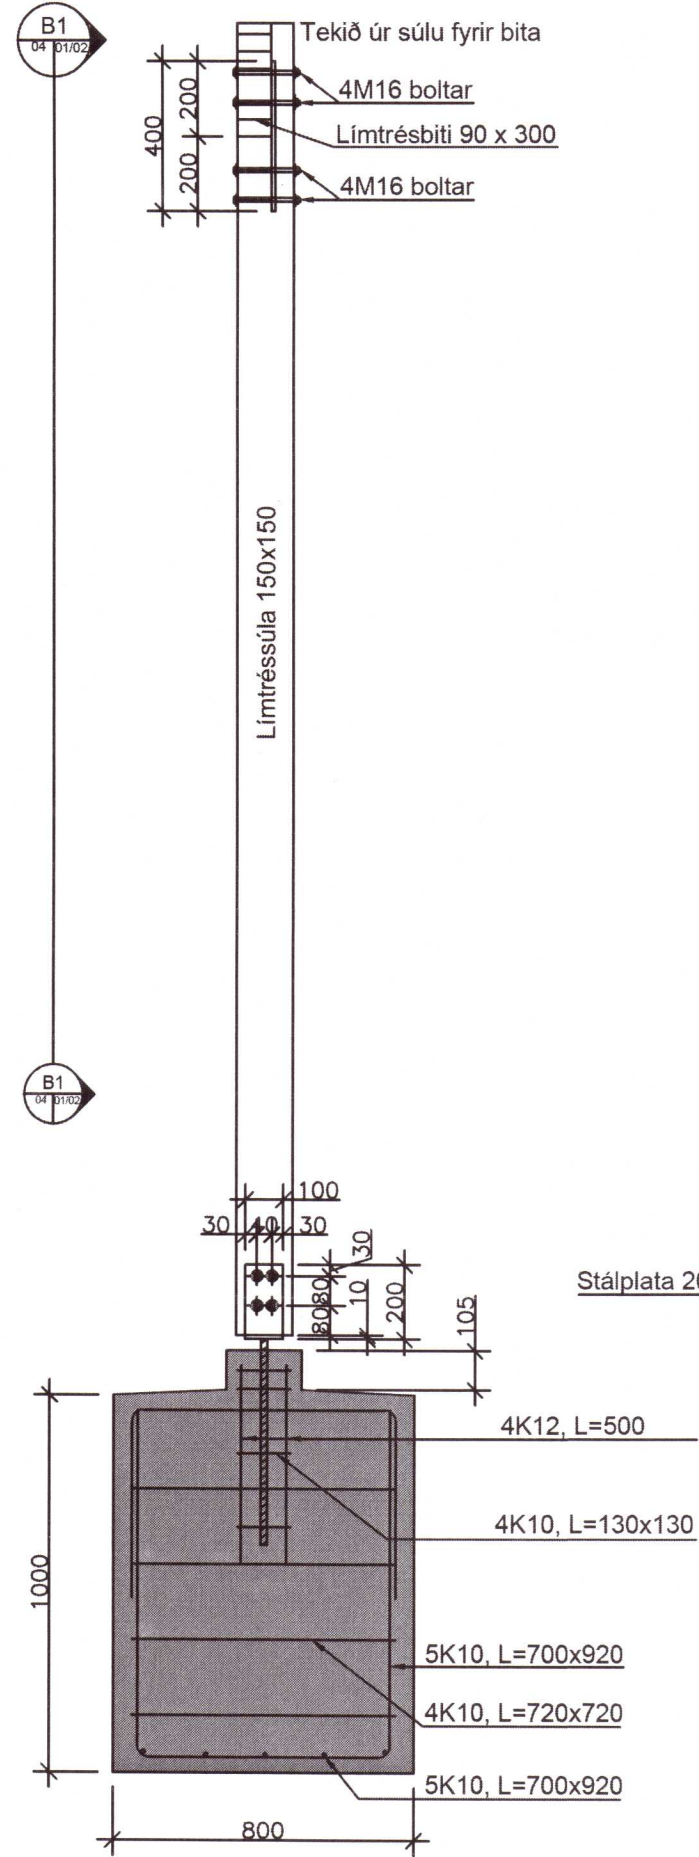

SNIÐ B1 1:20

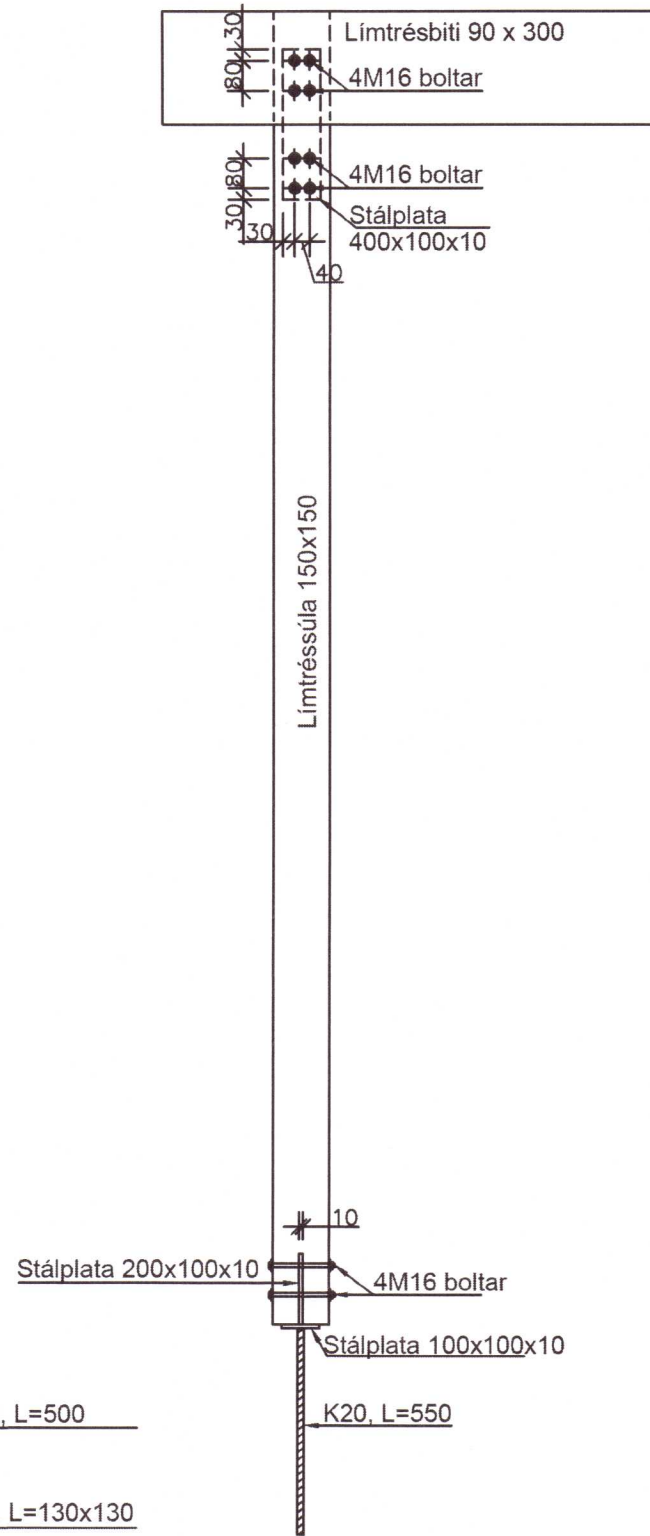


SNIÐ F 1:20

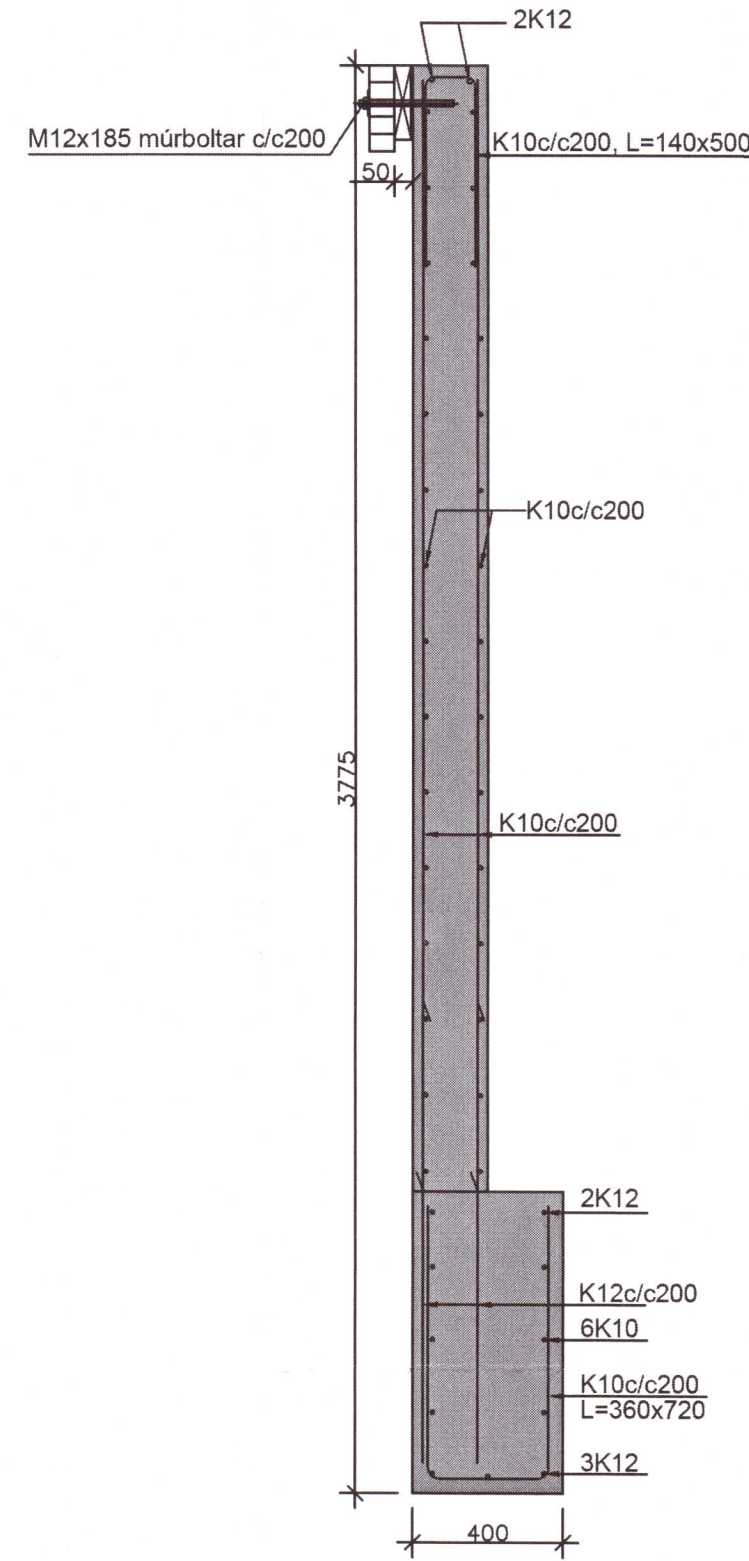


SNIÐ E 1:20



SNIÐ G 1:20

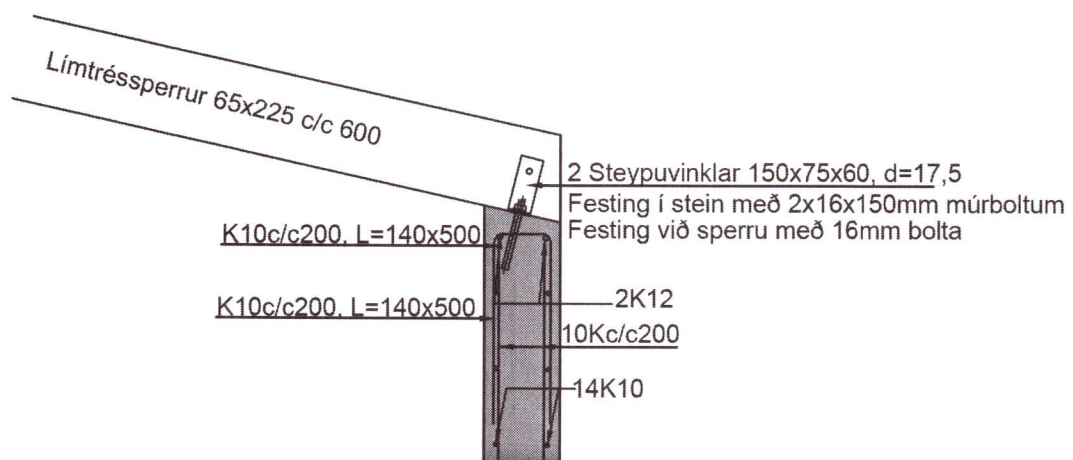

SNIÐ H 1:20

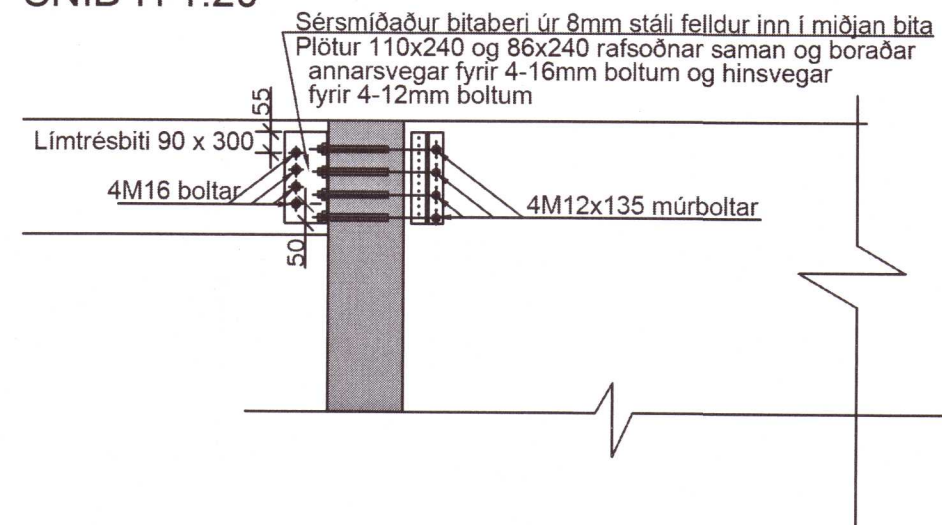

Umhverfis- og tæknisvið Uppsveita
Yfirfarið
30 OCT 2020
Stela Stof
Fh. Byggingarfulltrúi

Aritun aðalhönnuðar

Ragnir Árnason
24048-2469

SKÝRINGAR

BORÐAKLÆÐNING OG PAPPÍ Á ÞAK

BORÐAKLÆÐNING ER ÚR 25x150mm BORÐUM ÞÉTTKLÆTT. HVERT BORÐ NEGLIST MEÐ 3 STK 31/75 FERSTRENDUM GALVANISERUÐUM NÖGLUM Í HVERJA SPERRU. SAMSEYTI BORÐA MEGA EKKI VERA FLEIRI EN TVÖ Í RÖÐ Á SÖMU SPERRU. ÞAKPAPPÍ SKAL VERA VATNS- OG VINDHELDUR EN EKKI HINDRA ÚTSTREYMI VATNSGUFU.

GERÐ PAPPÁ SÉ Í SAMRÆMI VIÐ GERÐ YSTU KLÆÐNINGAR

BÁRUÐ MÁLMKLÆÐNING

BÁRAÐA MÁLMKLÆÐNINGU SKAL NEGLA Í AÐRA HVERJA HÁBÁRU NEMA AÐ OFAN OG NEDAN OG VIÐ KANTA, ÞAR SKAL NEGLA Í HVERJA BÁRU. Í LANGÁTT PLOTUNNAR SKULU VERA 600 mm MILLI NAGLARADA, ÞESS SKAL GÆTT AÐ HVER RÖÐ NEGLINGAR DREIFIST Á MINNST TVÖ BORÐ.

FESTINGAR OG SKÝRINGAR VIÐ FESTINGAR
FESTINGAR SKULU VERA Í SAMRÆMI VIÐ ÞAÐ SEM SÝNT ER Á TEIKNINGUM ÞAR SEM ÞAÐ Á VIÐ.

BROTÞOLSFLOKKUR STEYPU C30
STÁLGÆÐI BENDINGAR Ks 500

20202796

A 22.10.20 Útveggur úr steinsteypu í stað timburs BG/bg
Útg. Dags. Skýring Hannað/Yfirfarið

VSB

VERKFRÆÐISTOFA

BÆJARHRAUN 20 · 220 HAFNARFJÖRÐUR · KENNIT. 710796-2899
vsb@vsb.is Sími 585 8600 Fax 585 8610 www.vsb.is

Aritun sérhönnuðar *Ragnir Árnason*

Verkheiti
FLJÓTSBAKKI 30, ÁSGARÐSLANDI
GRÍMSNES- OG GRAFNINGSHPREIPI

Verkhliuti
BURÐARVIRKI BÍLGEYMSLU
TRÉVIRKI - VEGGUR A
HLIÐARMYND OG SNIÐ

Hannað BG	Teiknað BG	Yfirfarið BG	Kvarði 1:50, 1:20 / A2	Síða -
Dags. 18.05.2020	Verkefni 10163	Teikning B 003	Útgáfa A	