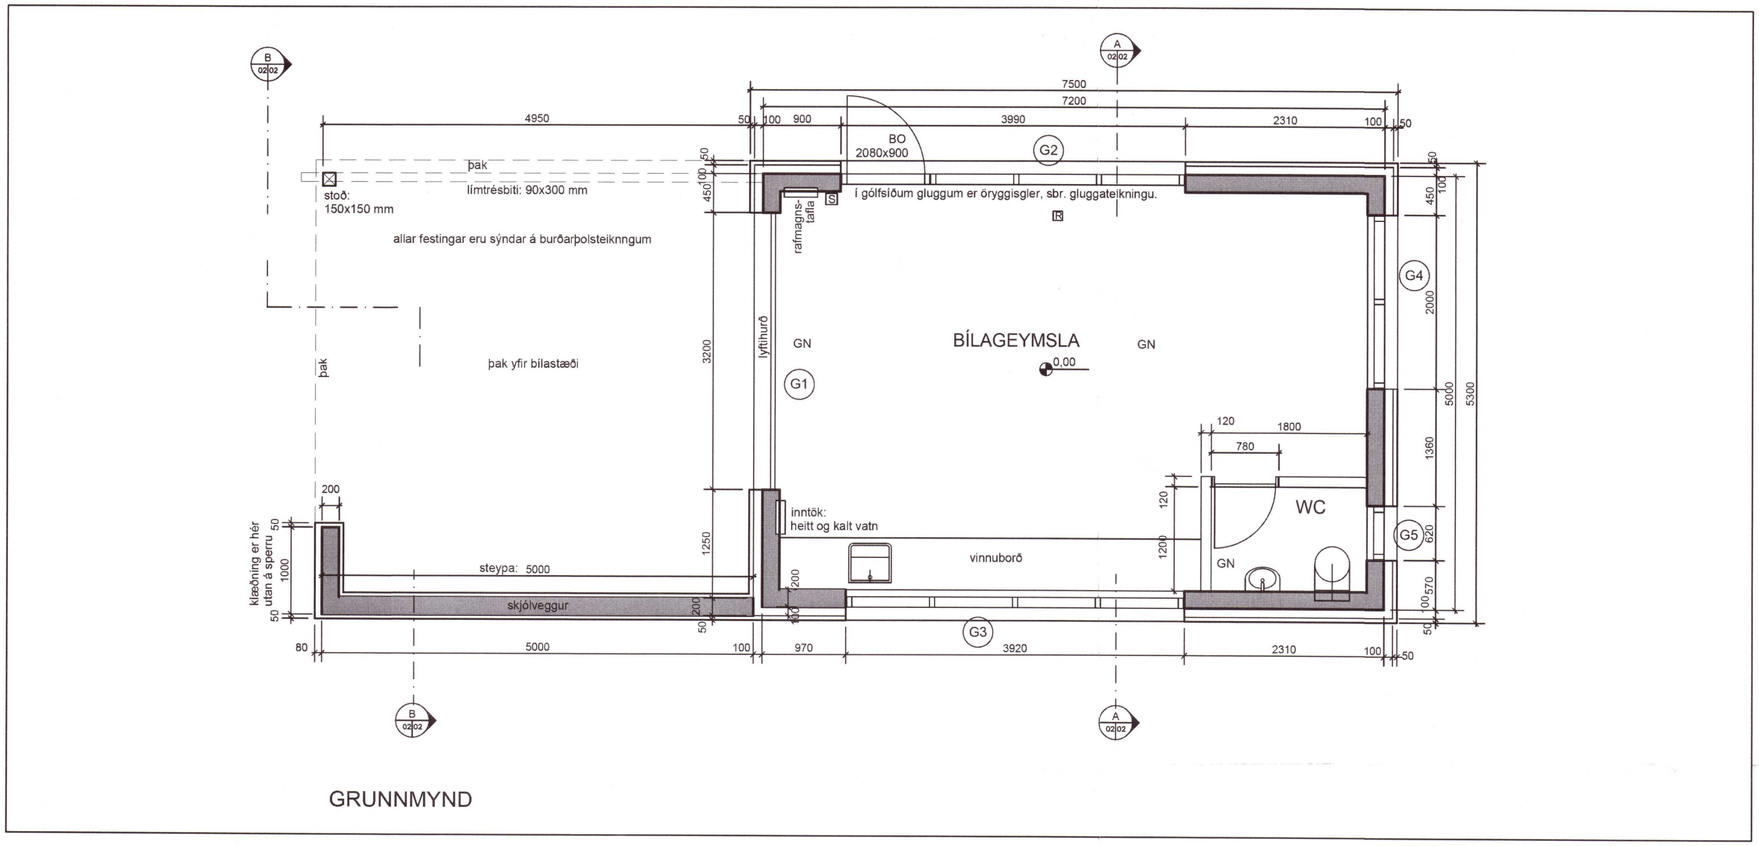

GRUNNMYND

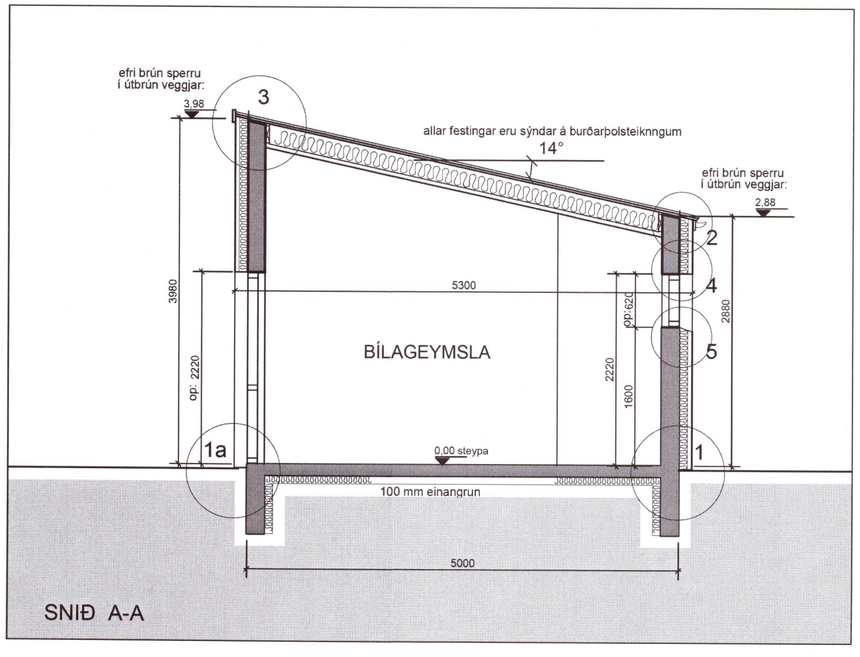

SNIÐ A-A

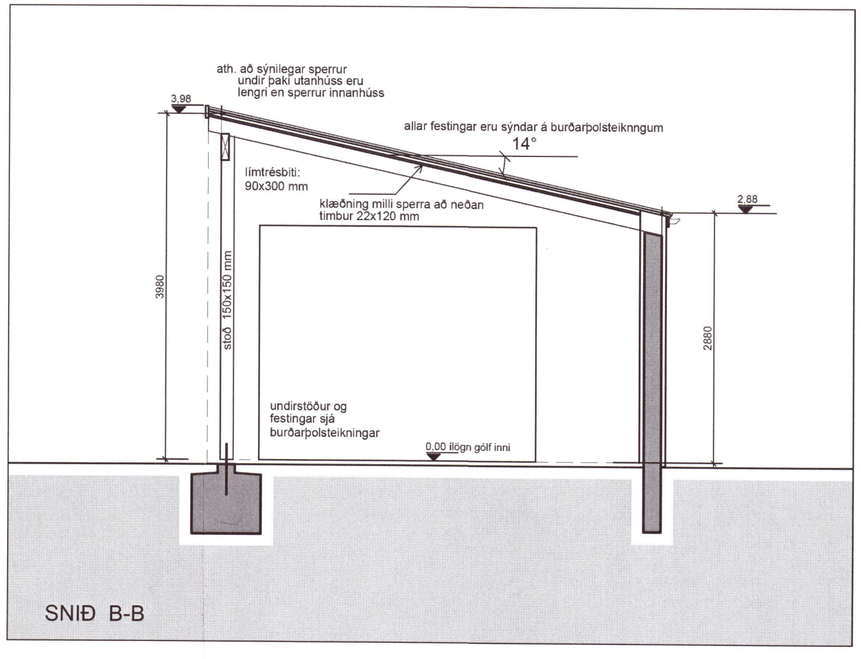

SNIÐ B-B

Umhverfis- og tæknisvið Uppsveita
Samþykkt
29. apríl 2020
Byggingarfulltrúi

Umhverfis- og tæknisvið Uppsveita
Yfirfarið
30. okt. 2020
Byggingarfulltrúi

landnúmer: L168320 staðgreinir: STF1079732

BYGGINGARLÝSING

ALMENNT:
Allt efnisval skal standast kröfur, staðla og reglugerðir.
Allur frágangur utanhússklæðningar, gluggar og frágangur umhverfis þá skal vera eins og á núverandi orlofshúsi á lóðinni.

UNDIRSTÖÐUR, GÓLF:
Undirstöður og gólf eru úr steinsteypu. Einangrað er undir plötu og innan á sökkla með 100 mm raka- og þrýstiþolinni plasteinangrun.

ÚTVEGGIR:
Útveggir eru steyptir.
Einangrað er að utan með 100 mm þykkri steinullareinangrun.
Klætt er að utan með timburklæðningu úr rekaviði eða lerki, sömu gerðar og er á núverandi orlofshúsi á loftaða grind.
Að innan eru veggir sandsparslaðir og málaðir.

INNVEGGIR:
Innveggir eru úr timburgrind, einangraðir með 100 mm steinullareinangrun og klæddir með gips- eða eldvörðum spónaplötum.

ÞAK:
Burðarvirki þaks er úr timbri, sperrur eru límtré 225x65 mm.
Þak er klætt með 25 mm þykkri borðaklæðningu, þakpappa og báraðri málmklæðningu. Einangrað er með 200 mm þykkri steinull með vindpappa, loftbil fyrir útloftun er ofan einangrunar. Að neðan er rakavarnarlag og klætt með eldvörðum spónaplötum á grind. Neðan á skyggni utanhúss er klætt milli sperra með 120x22 mm borðum með 10 mm mikllibili.

GLUGGAR:
Gluggar eru timburgluggar með álklæðningu að utan. Gler er tvöfalt einangrunargler. Öryggisgler er í gólfsíðum gluggum.

KLÆÐINGAR INNANHÚSS:
Allar klæðningar innanhúss eru a.m.k. í flokki 1.

LAGNIR:
Húsið er hitað upp með hitaveitu, hitalagnir eru í ílögn í gólfi.
Frárennsli er tengt núverandi 3600 lítra rotþró.

LÓÐ:
Lóð verður raskað eins lítið og mögulegt er, nokkur tré verða fjalægð.
Hæðarkóti gólfs miðast við hæð núverandi bílastæðis sem er u.þ.b. 2 metrum lægra en gólf aðlhæðar orlofshúss.

SKÝRINGAR:
- R reykskynjari
- S skökkvitæki
- steinsteypa
- timburveggir

20202802

BREYTING:	DAGS:
A: útveggur úr steinsteypu í stað timburs,	22.10.2020

FLJÓTSBAKKI 30, ÁSGARÐSLANDI

VERK: Grímsnes- og Grafningshreppi

TEIKNING: bílageymsla, verkteikning

EFNI: grunnmynd, snið

MKV: 1:50 TEIKN: RA YFIRF: RA

DAGS: 20.5.2020 NR: 365-03A

UNDIRSKRIFT: KT: 240448-2469

ADAMSSON ehf - arkitektastofa
Lundur 19 - 200 Kópavogur - sími: 843 0100
netfang: adamsson@simnet.is
Reynir Adamsson arkitekt fai / fssa