
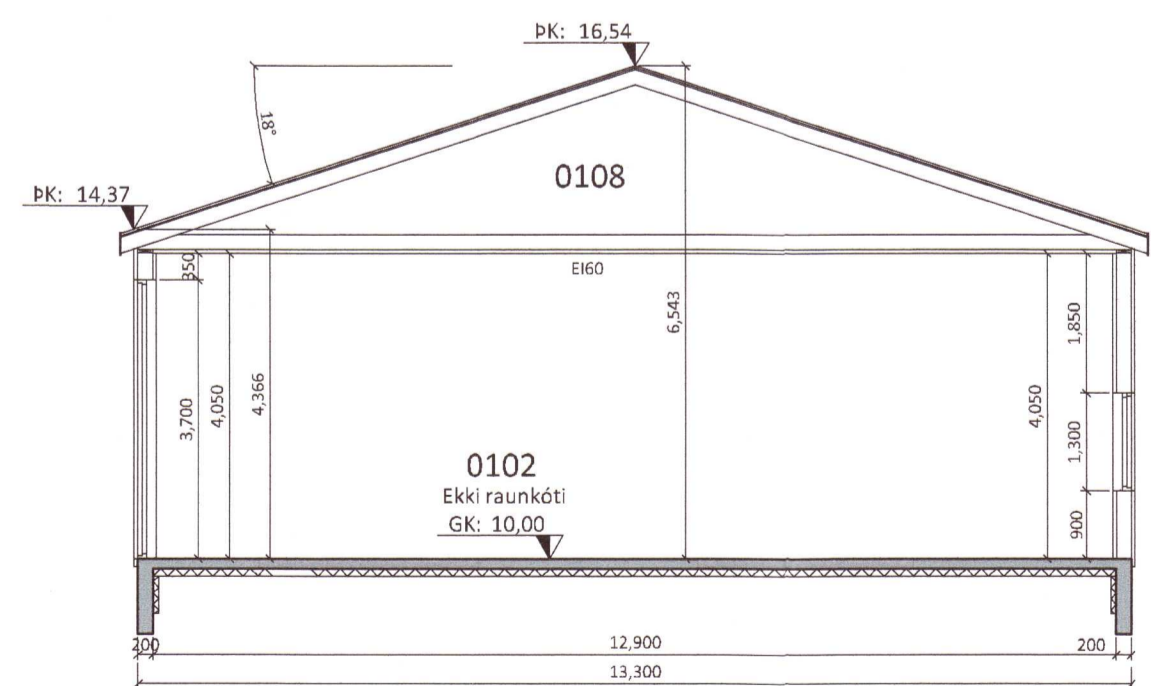
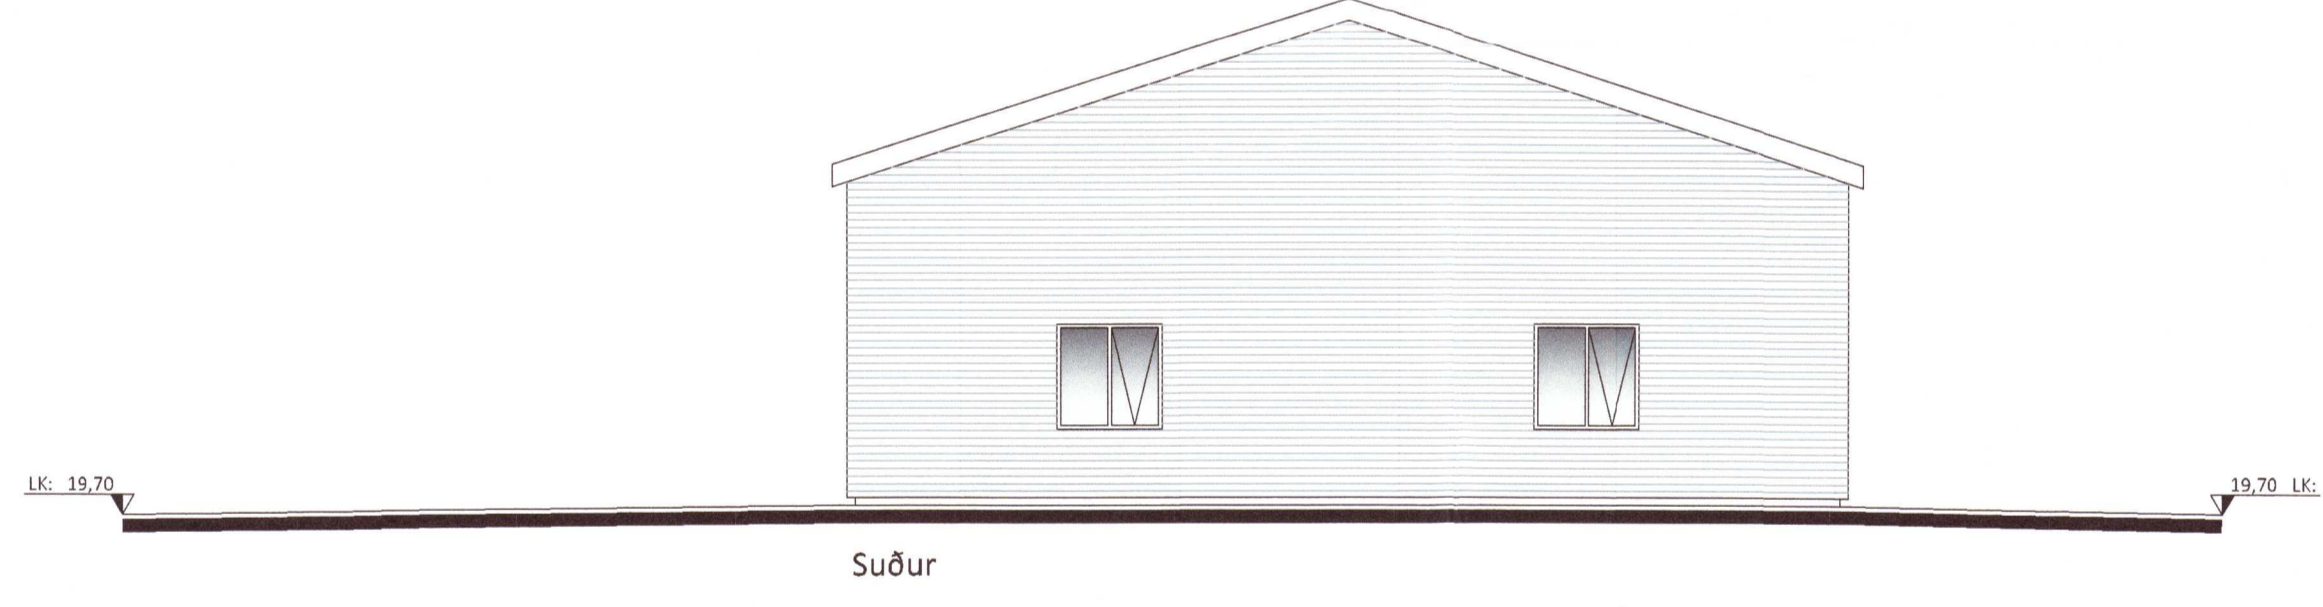
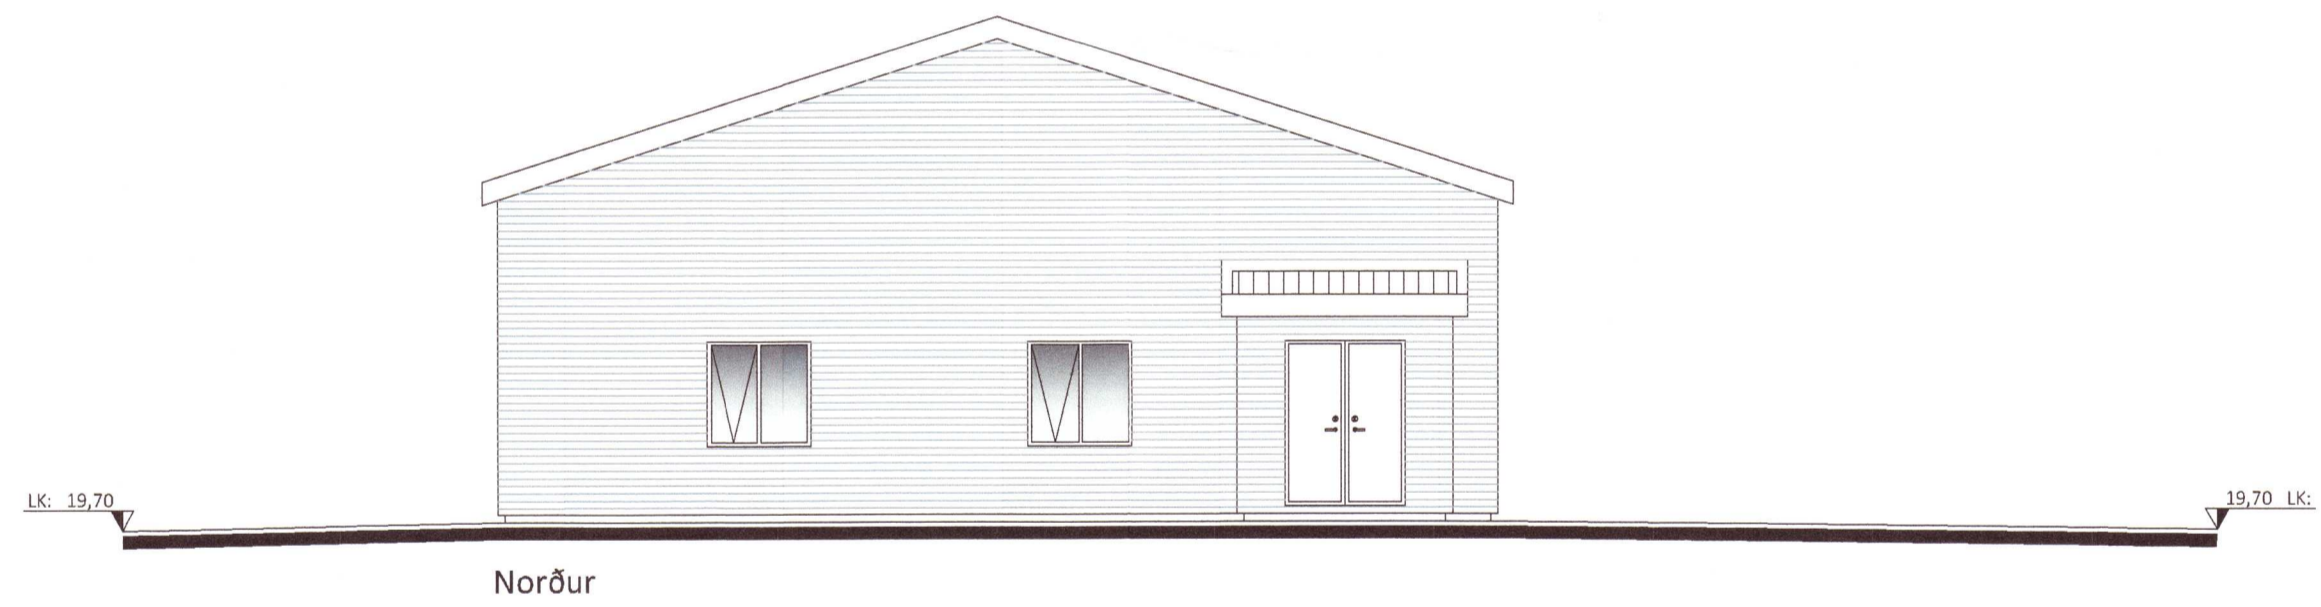
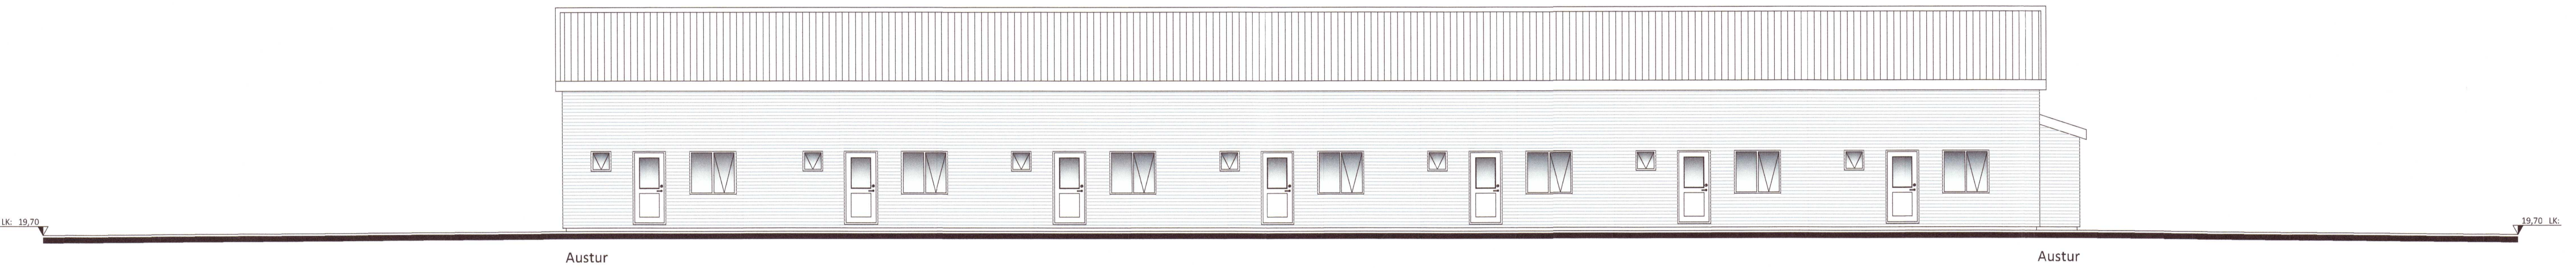


Umhverfis- og tæknisvið Uppsveita
Samþykkt
 07. okt. 2020
David S. Jónsson
 Byggingarfulltrúi

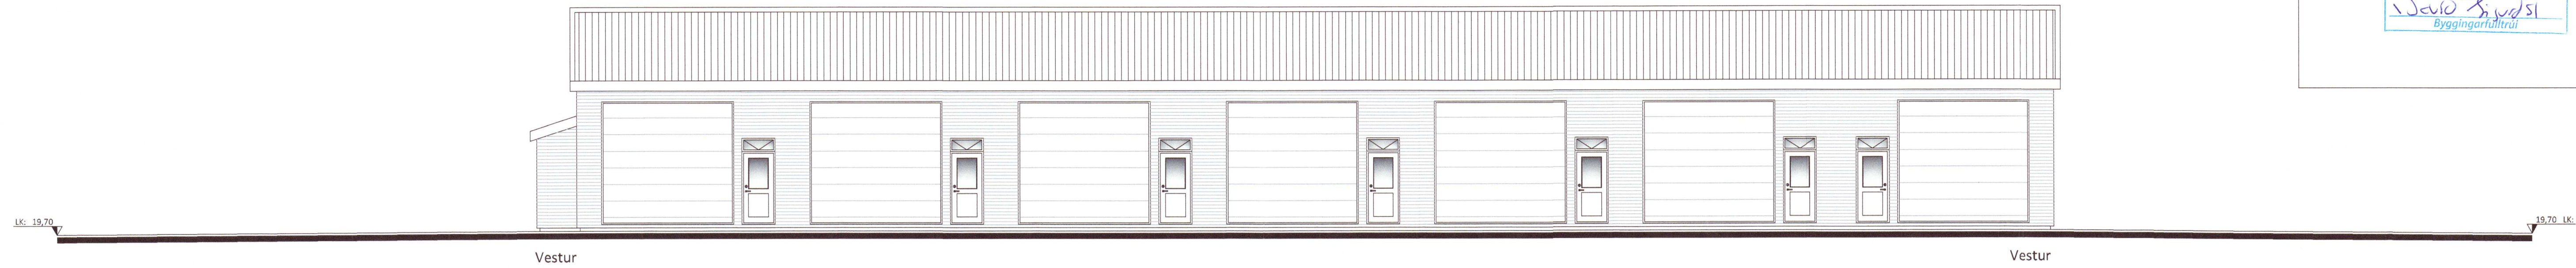

20202853

Öll mál eru í millimetrum, nema annað sé tekið fram.

Br	Breyting	Dags.	Samp.
VERKHITI:	Lindarskógur 5b 806 Bláskógabyggð	TEKNI-NÚMÉR:	100
VERKHITI:	Aðalteikningar Útlit og snið	ÚTGÁFA:	A1
Höfundur:	Bent Larsen Fróðason tlf. 141177-3469	Samþykkt:	<i>Bent Larsen</i>
Höfundur:	Bent Larsen Fróðason tlf. 141177-3469	Samþykkt:	<i>David S. Jónsson</i>
VERKFR:	Bent Larsen Fróðason Byggingarfróðingur B.Sc. Sími 884-7099 tölvupóstur: bent@larsenbr.is	BLAÐSTYR:	A-2
LARSEN	HÖNNUN OG RAÐGJAF	DAGS:	22.09.20
		VERKFR:	20-38
		MKV:	1:100