




Aðalteikningar:

01 bygg.lýsing, yfirlitsmynd, sneiðingar	1:100, 1:500
02 grunnmyndir	1:100
03 útlit	1:100
04 þrívídd	-
A05 skráningartafla	-

Verkteikningar:

S0	forsíða	
S1	grunnmyndir	1:50
S2	sneiðingar A-A, B-B	1:50
S3	yfirlit gluggar og hurðir	1:20
S4	lykilmynd gluggar og hurðir	1:50
S5	deili 1,5,6	1:5
S6	deili 2,3,4,7	1:5

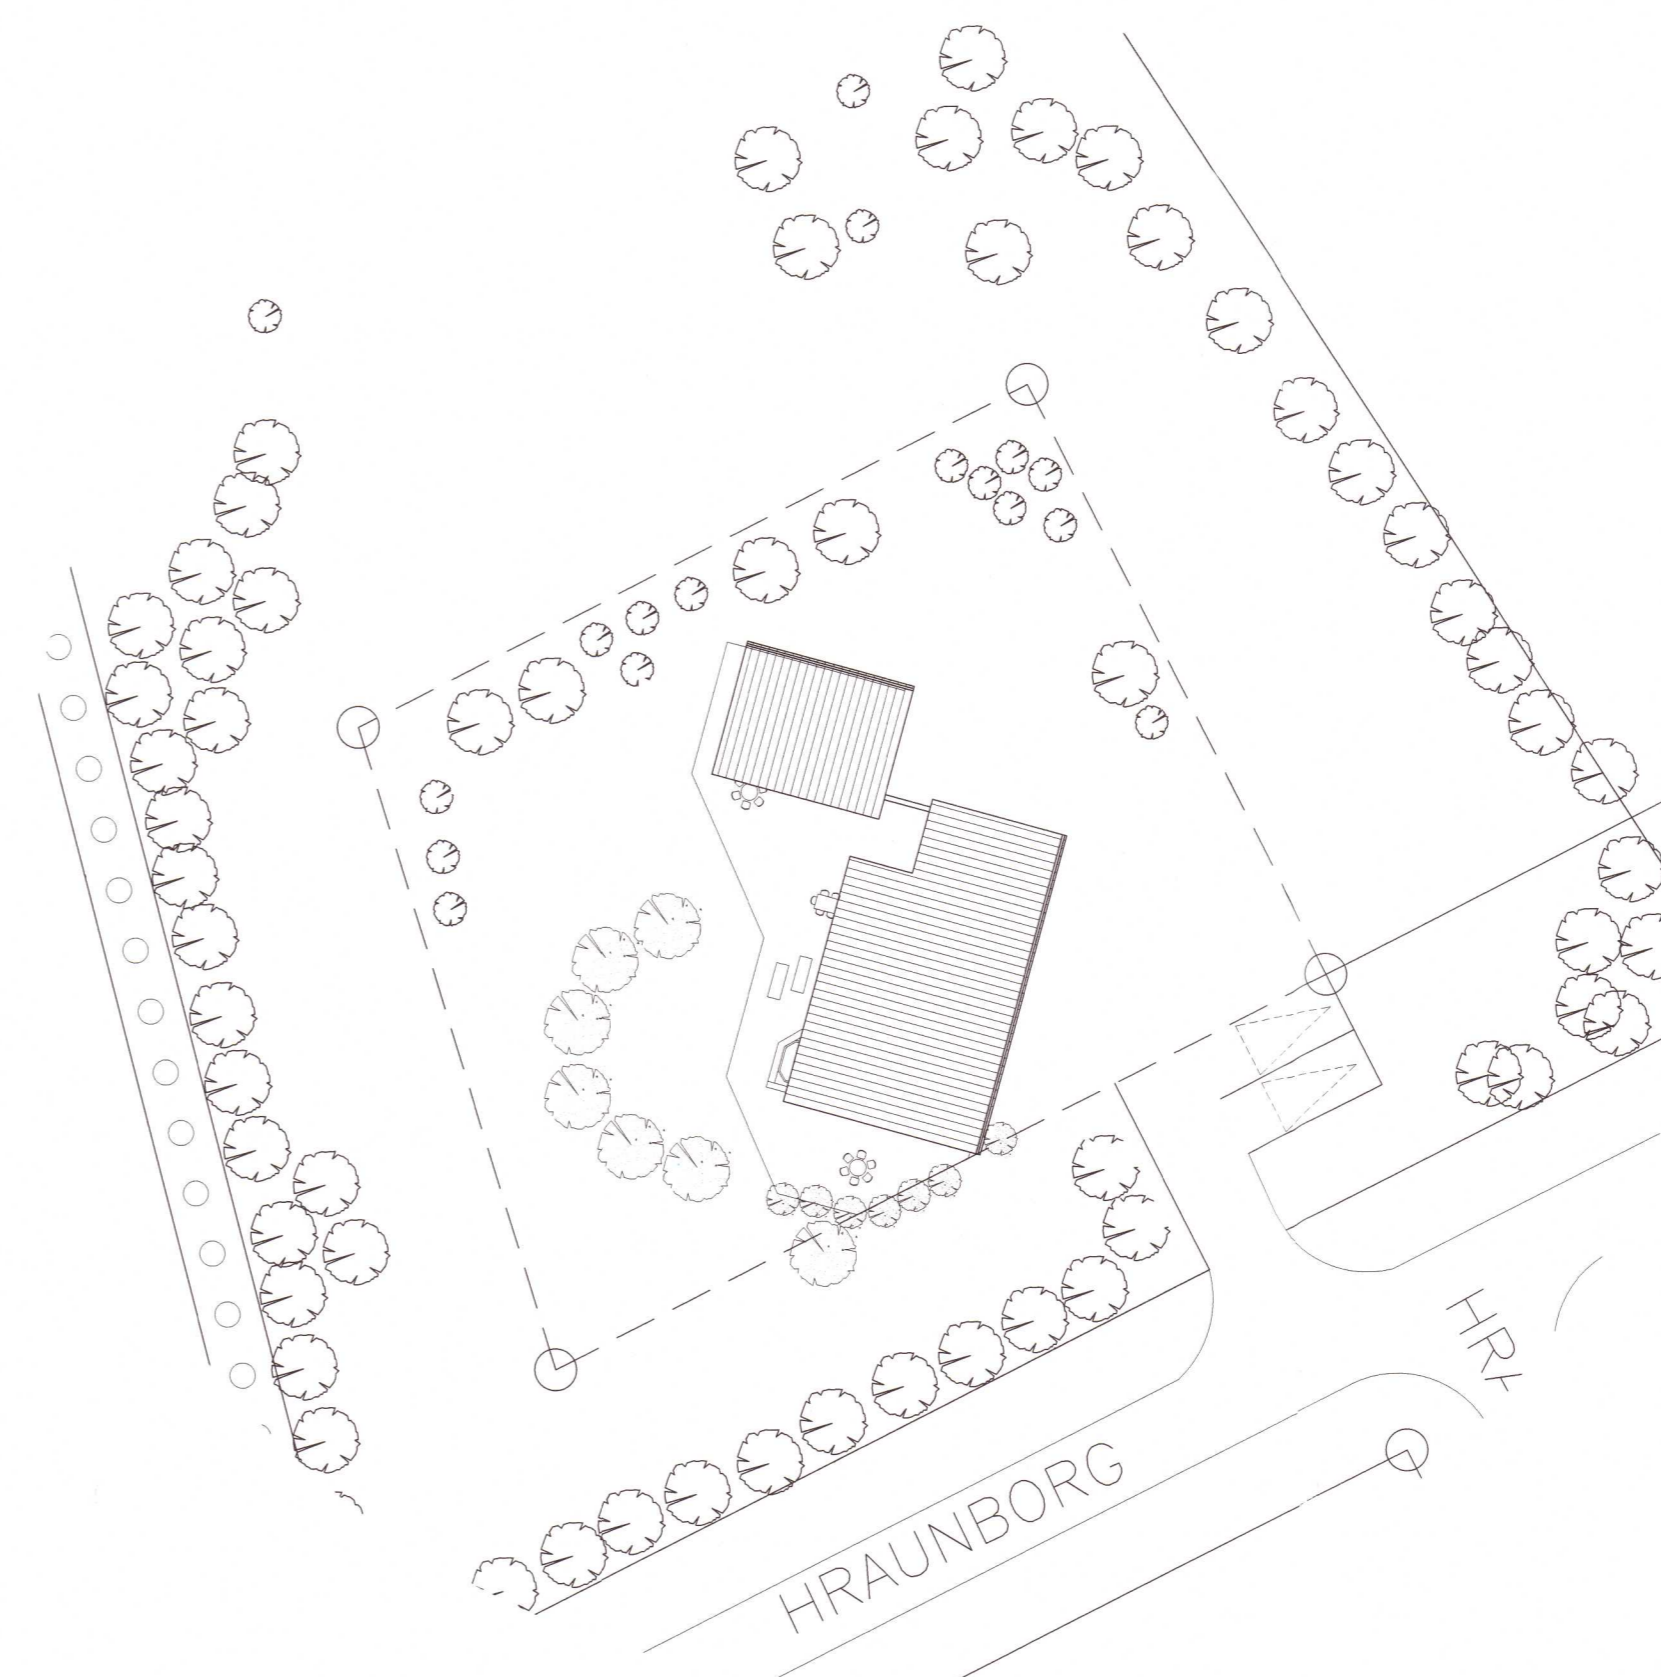

skýringar.:

yfirlitsmynd.:

verkheiti.:

KERHRAUN C71

verkhúti.:

forsíða

mkv.:

dags.:

24.9.2020

hannað.:

GG

teiknað.:

GG, PRV

blaðstærð.:

A1

dags. breytinga.:

br. (a).:

br. (b).:

br. (c).:

br. (d).:

br. (e).:

br. (f).:

br. (g).:

br. (h).:

br. (i).:

br. (j).:


20202877

fylgiskjöl.:

Guðmundur Gunnlaugsson, arkitekt FAÍ
kt: 190554-3419
Teiknistofan Archus slf, Stórhöfða 17,
110 Reykjavík. s: 567 7735 gsm: 898 7894
gg@archus.is - www.archus.is

samb.:

teikn.nr.:

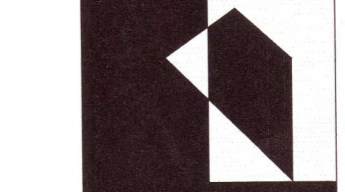

S0

Kerhraun C71; sumarhús (aðalhús og gestahús)
verkteikningar september 2020

unnið fyrir : Mindaugas og Rasa
Guðmundur Gunnlaugsson arkt.
Archus slf, Stórhöfða 17