



Útlit suðaustur (aðkomuhlið)

1 : 100

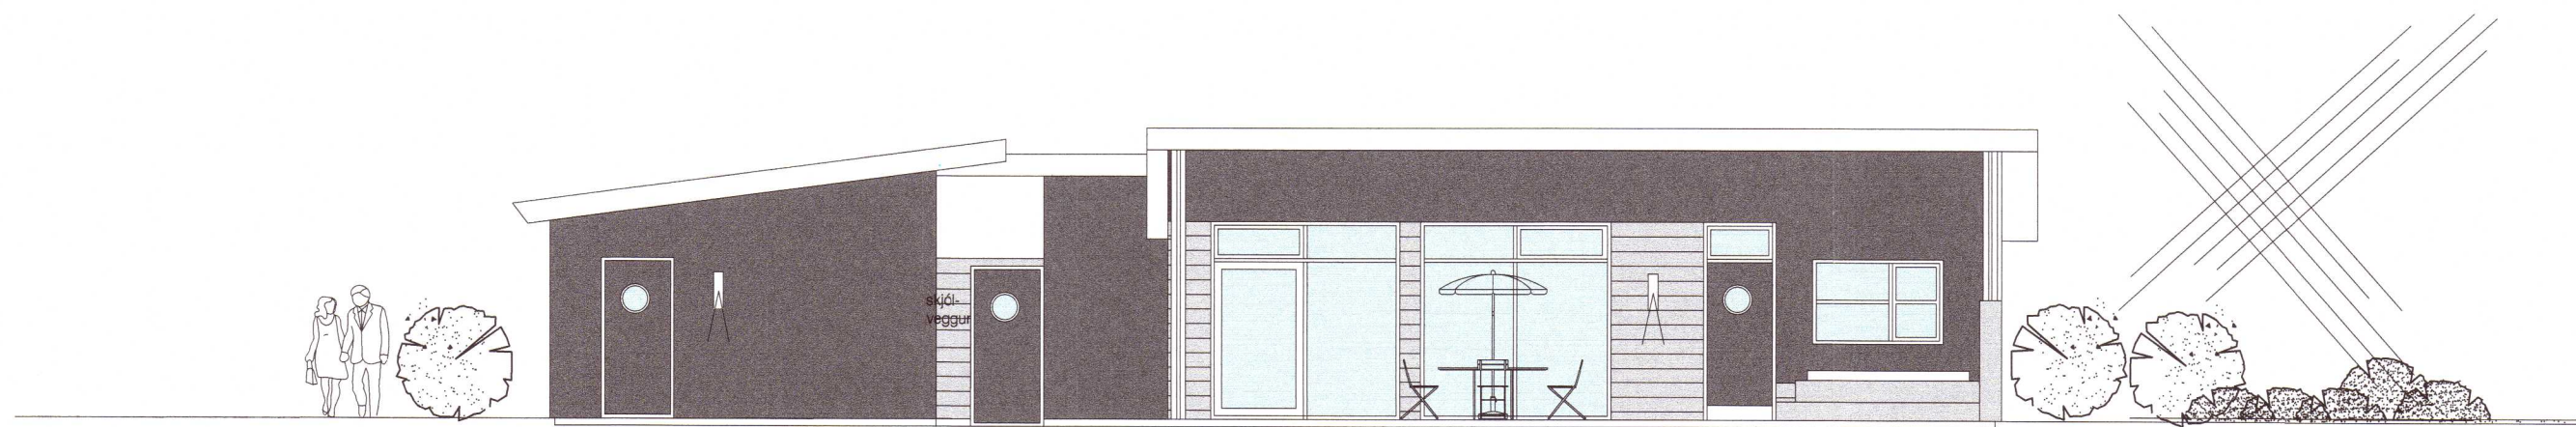


Útlit norðvestur (snýr að verönd)

1 : 100

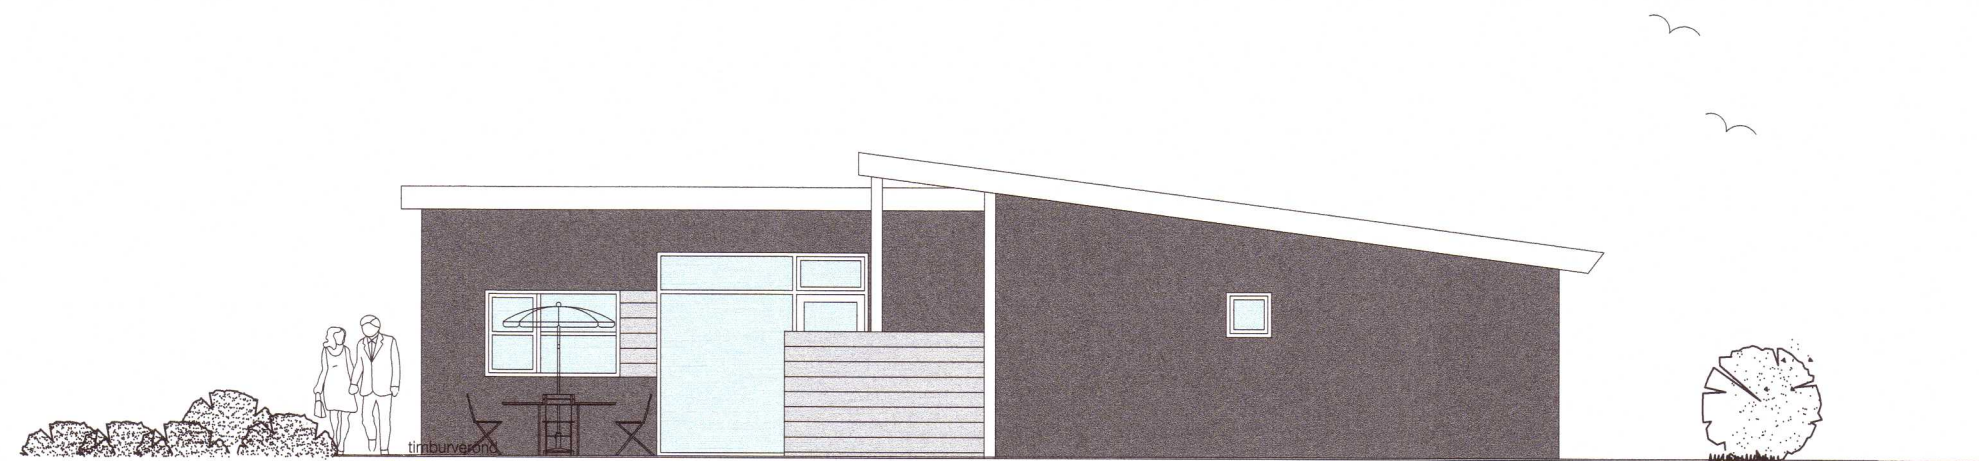

Útlit suðvestur

1 : 100

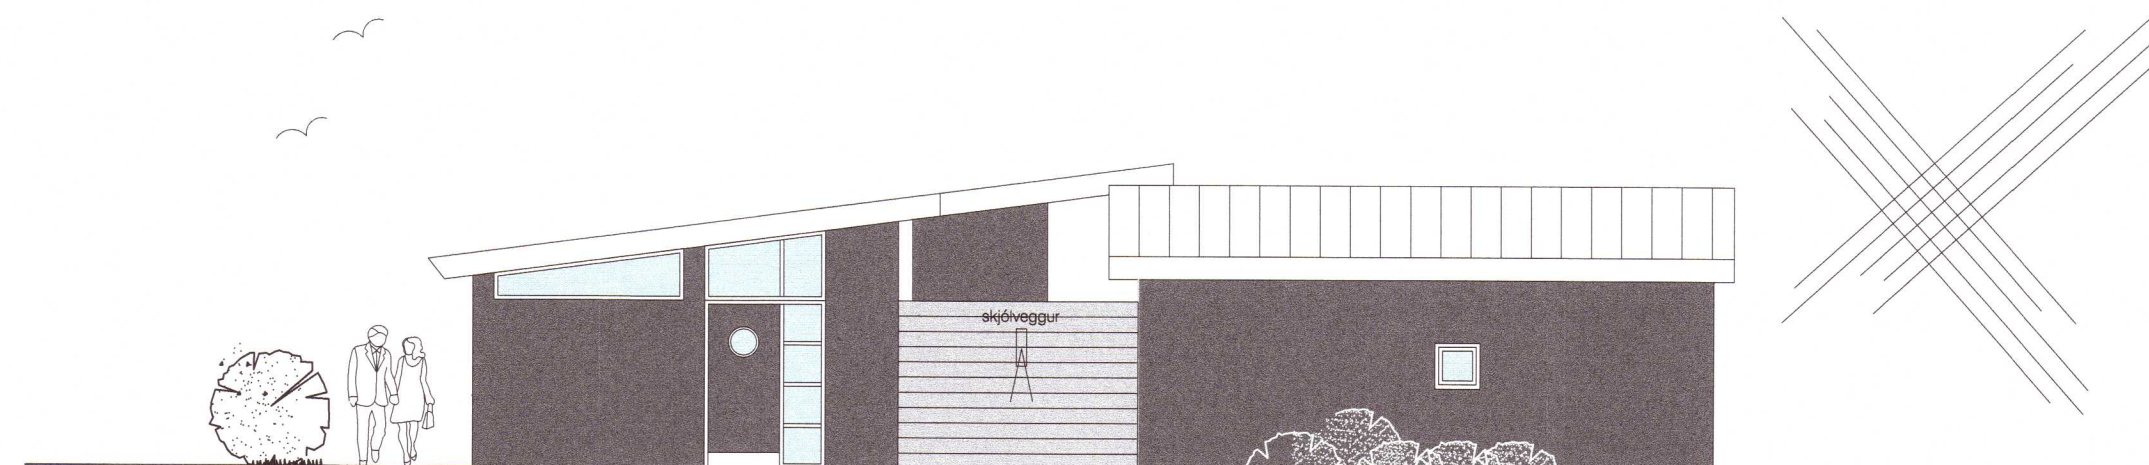

Útlit norðaustur

1 : 100

Umhverfis- og tæknisvið Uppsveita
Samþykkt
 16. sep. 2020
Dauð Björns
 Byggingarfulltrúi

skýringar.:

verkheiti.:

Sumarhús Kerhraun C 71

verkhliuti.:

Útlitsmyndir

mkv.:	1:100
dags.:	31.8.2020
hannað.:	GG
teiknað.:	GG/PRV
blaðstærð.:	A-2

dags. breytinga:

br. (a).:

br. (b).:

br. (c).:

br. (d).:

br. (e).:

br. (f).:


br. (g).:

20202880

fylgiskjöl.:

Guðmundur Gunnlaugsson, arkitekt FAÍ
 kt: 190554-3419
 Teiknistofan Archus slf, Stórhöfða 17.
 110 Reykjavík. s: 567 7735 gsm: 898 7894
 gg@archus.is - www.archus.is

samb.:

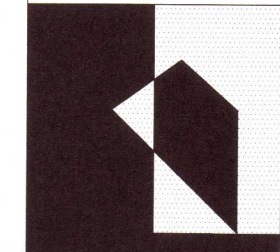

teikn.nr.:

03