
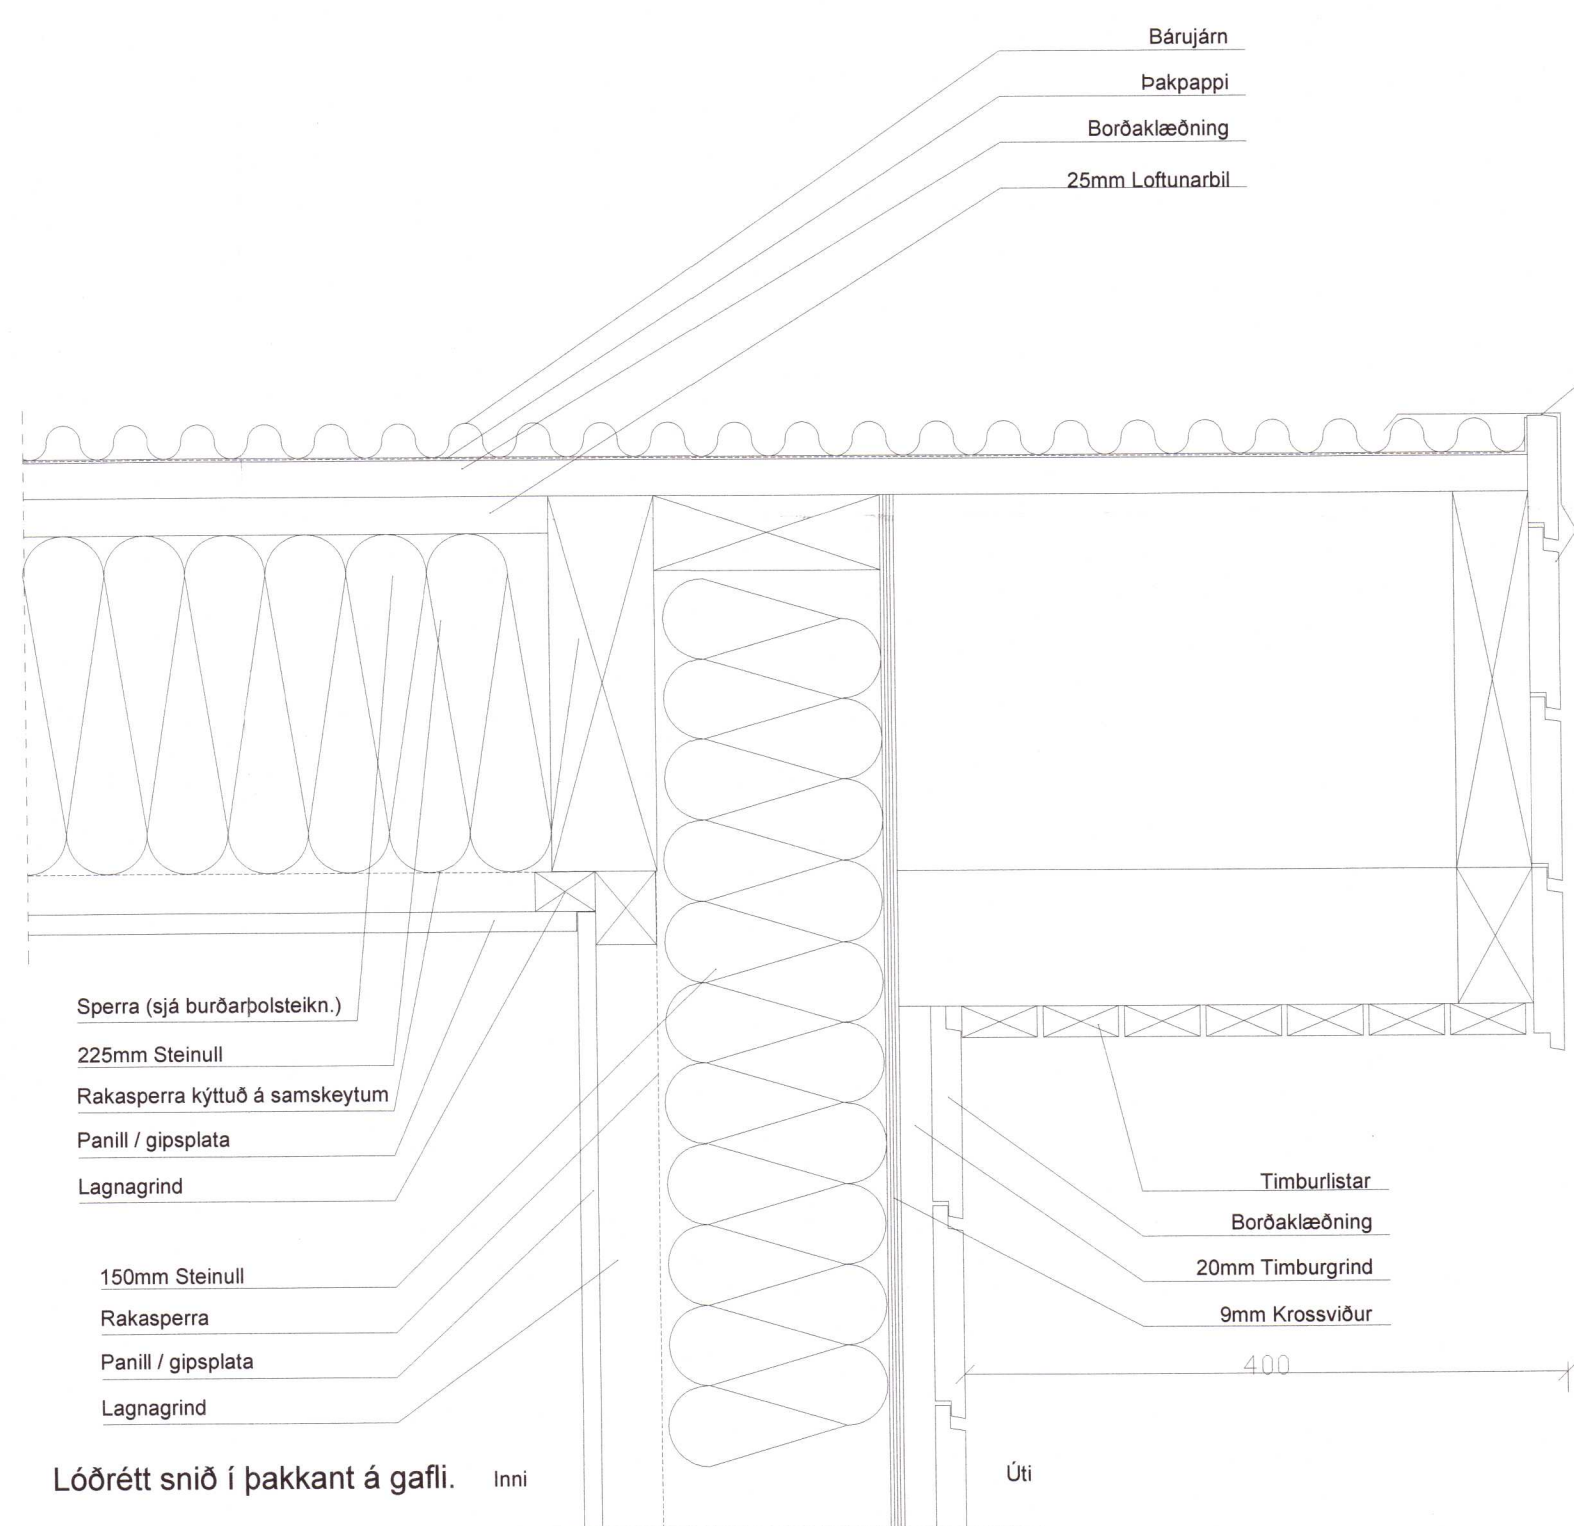


Umhverfis- og tæknisvið Uppsveita
Yfirfarið
 30 OCT 2020
Stella Sturla
 Fl. Byggingarfulltrúi

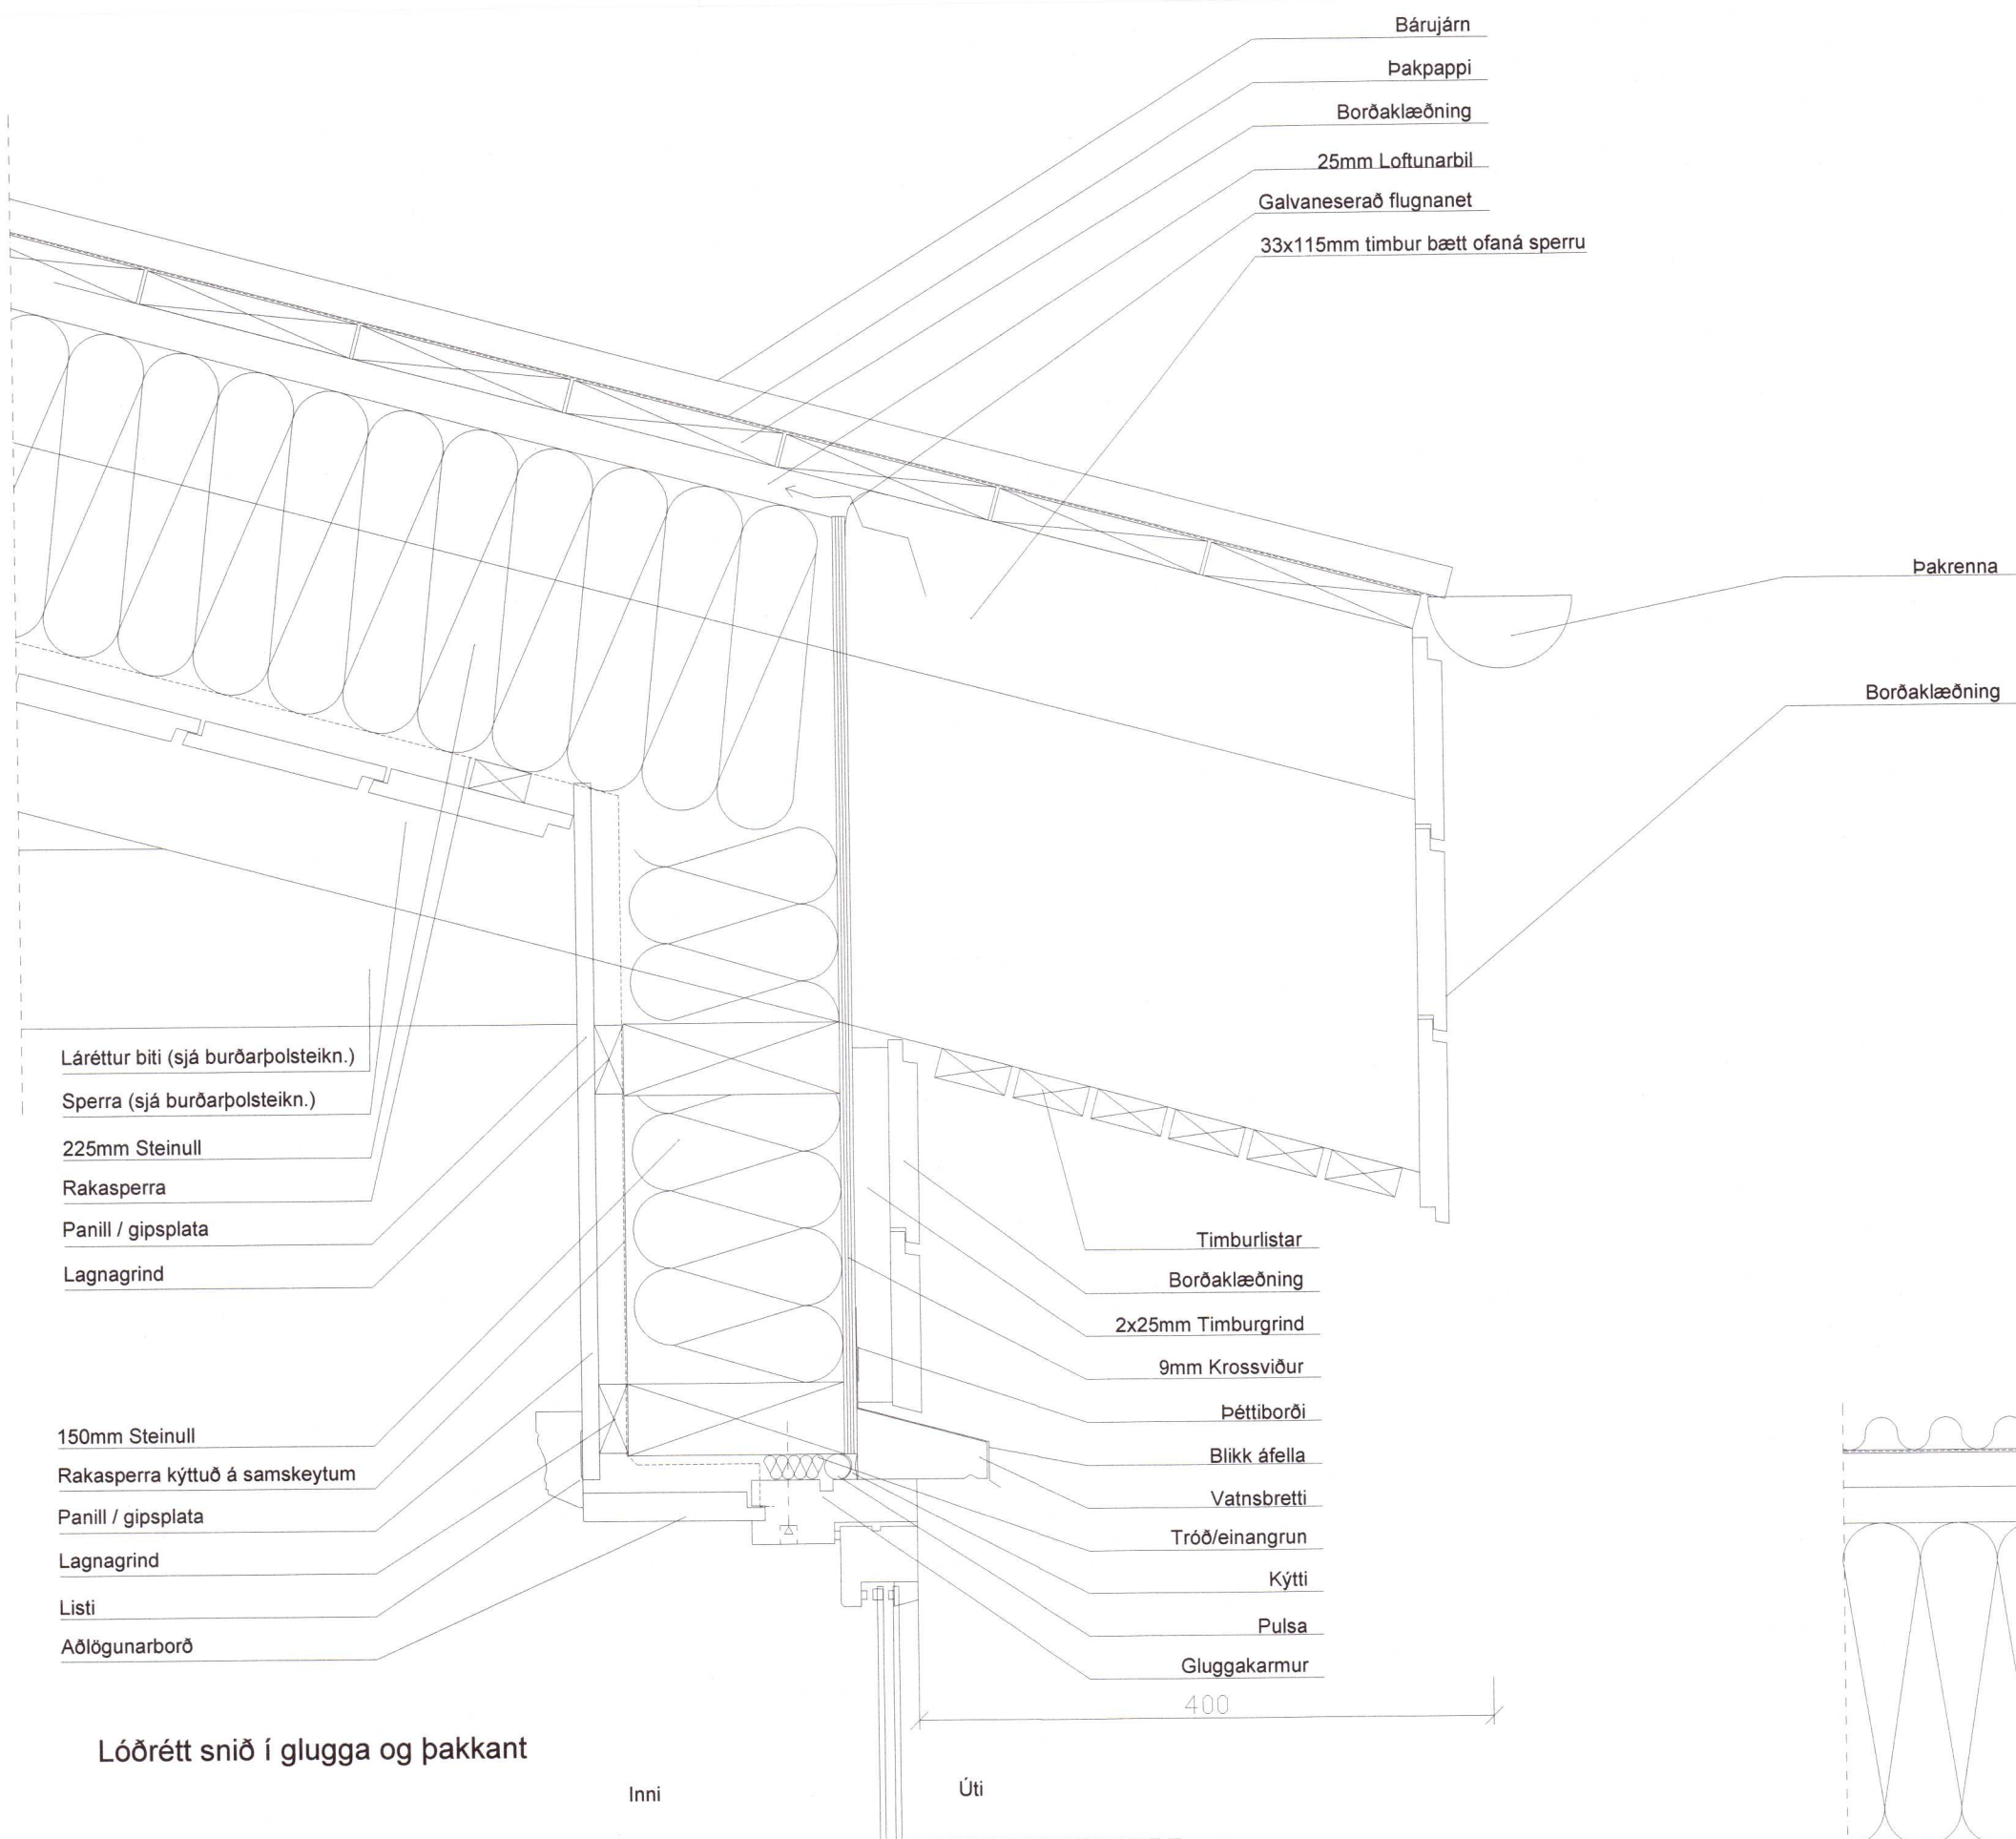

BREYTINGAR

NR.	DAGS.	BREYTING	SP.

Hæð á þakkanti aðlöguð þakkanti langs húsinu



HÖNNUN - SKIPULAG - RÁÐGJÖF
 LAUGARVEGUR 168 TEL: +354 6919115
 105 REYKJAVÍK TEL: +354 5513107
 ICELAND tolli@hughrif.is
 ÞORLEIFUR EGGERTSSON ARKIT FAI. KT: 040163-4849

VERK
 Frístundahús á Villingavatslóð
 Lóð nr. 8 á svæði A

TEIKNING
 Deili
 Verk nr. 1903

KVARDI
 1:5

DAGS. 20.9.2020 TEIKNING NR.
 TEIKNAD AF Þorleifi Eggertssyni A05-02