Umhverfis- og tæknisvið
Uppsveita
02. mars 2020
MÓTTEKIÐ

Det - 3

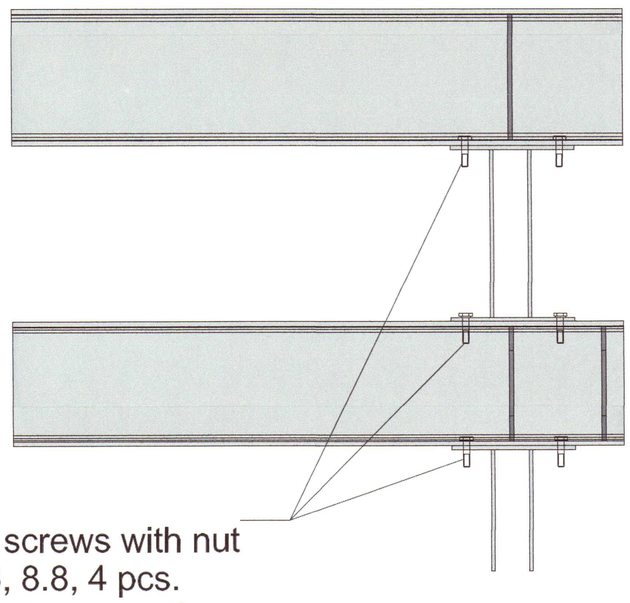

Bolt screws with nut
M16, 8.8, 4 pcs.
in each connection

020 289

		Customer:	Project nr: 162A
Proj Manager:		Object: Hrauntrod 10	Lable: BK
Proj. Resp. Eng:	A.Murāns		Revision:
Proj. Eng/Dsg:	J.Kalva		
DEWOR		Sheet name: Steel construction connections	Sheet nr: 704
		File Nr. C:\USERS\KALVA\DESKTOP\HRAUNTROD 10\REMA 15\BV001	Scale: 1 : 10.00
			Date: 06.02.2020

Samp. Sigurður U. Sigurðsson 240772-4279
Hönnuð Svanur Þór Brandsson 0307713709