



GÓLFBITAR - GRUNNMYND 1:20

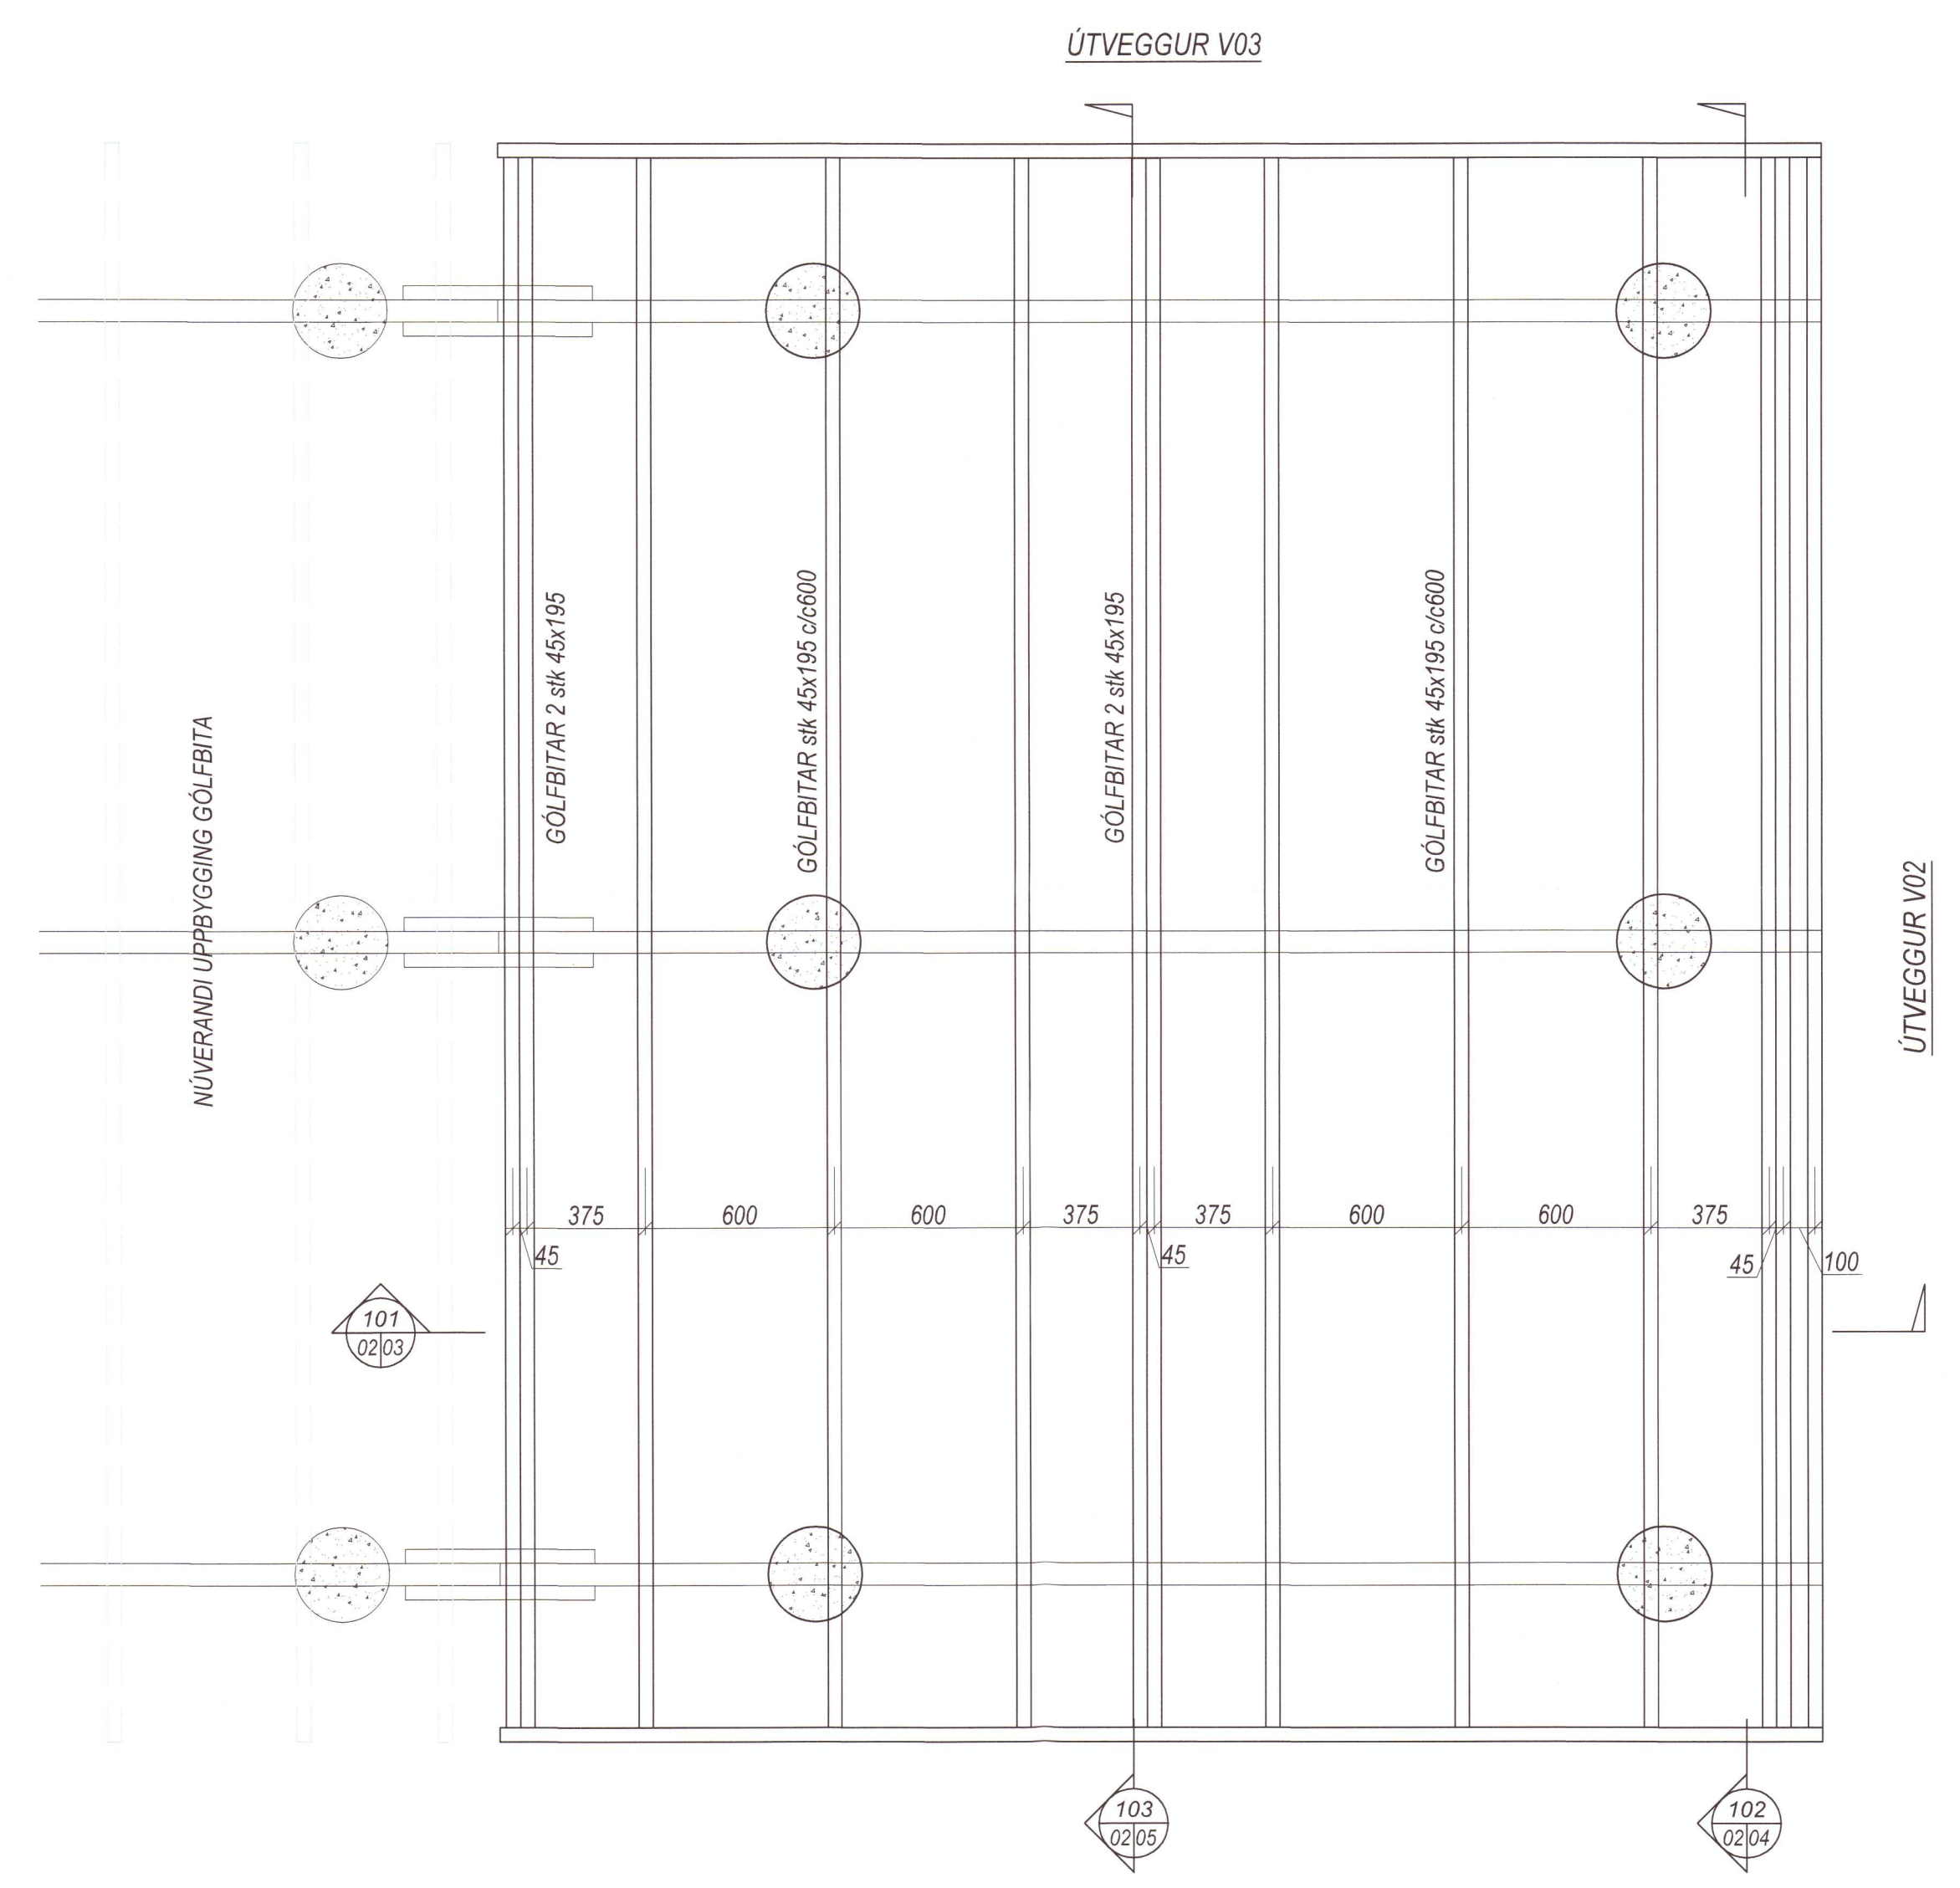

ÞAKSPERRUR - GRUNNMYND 1:20

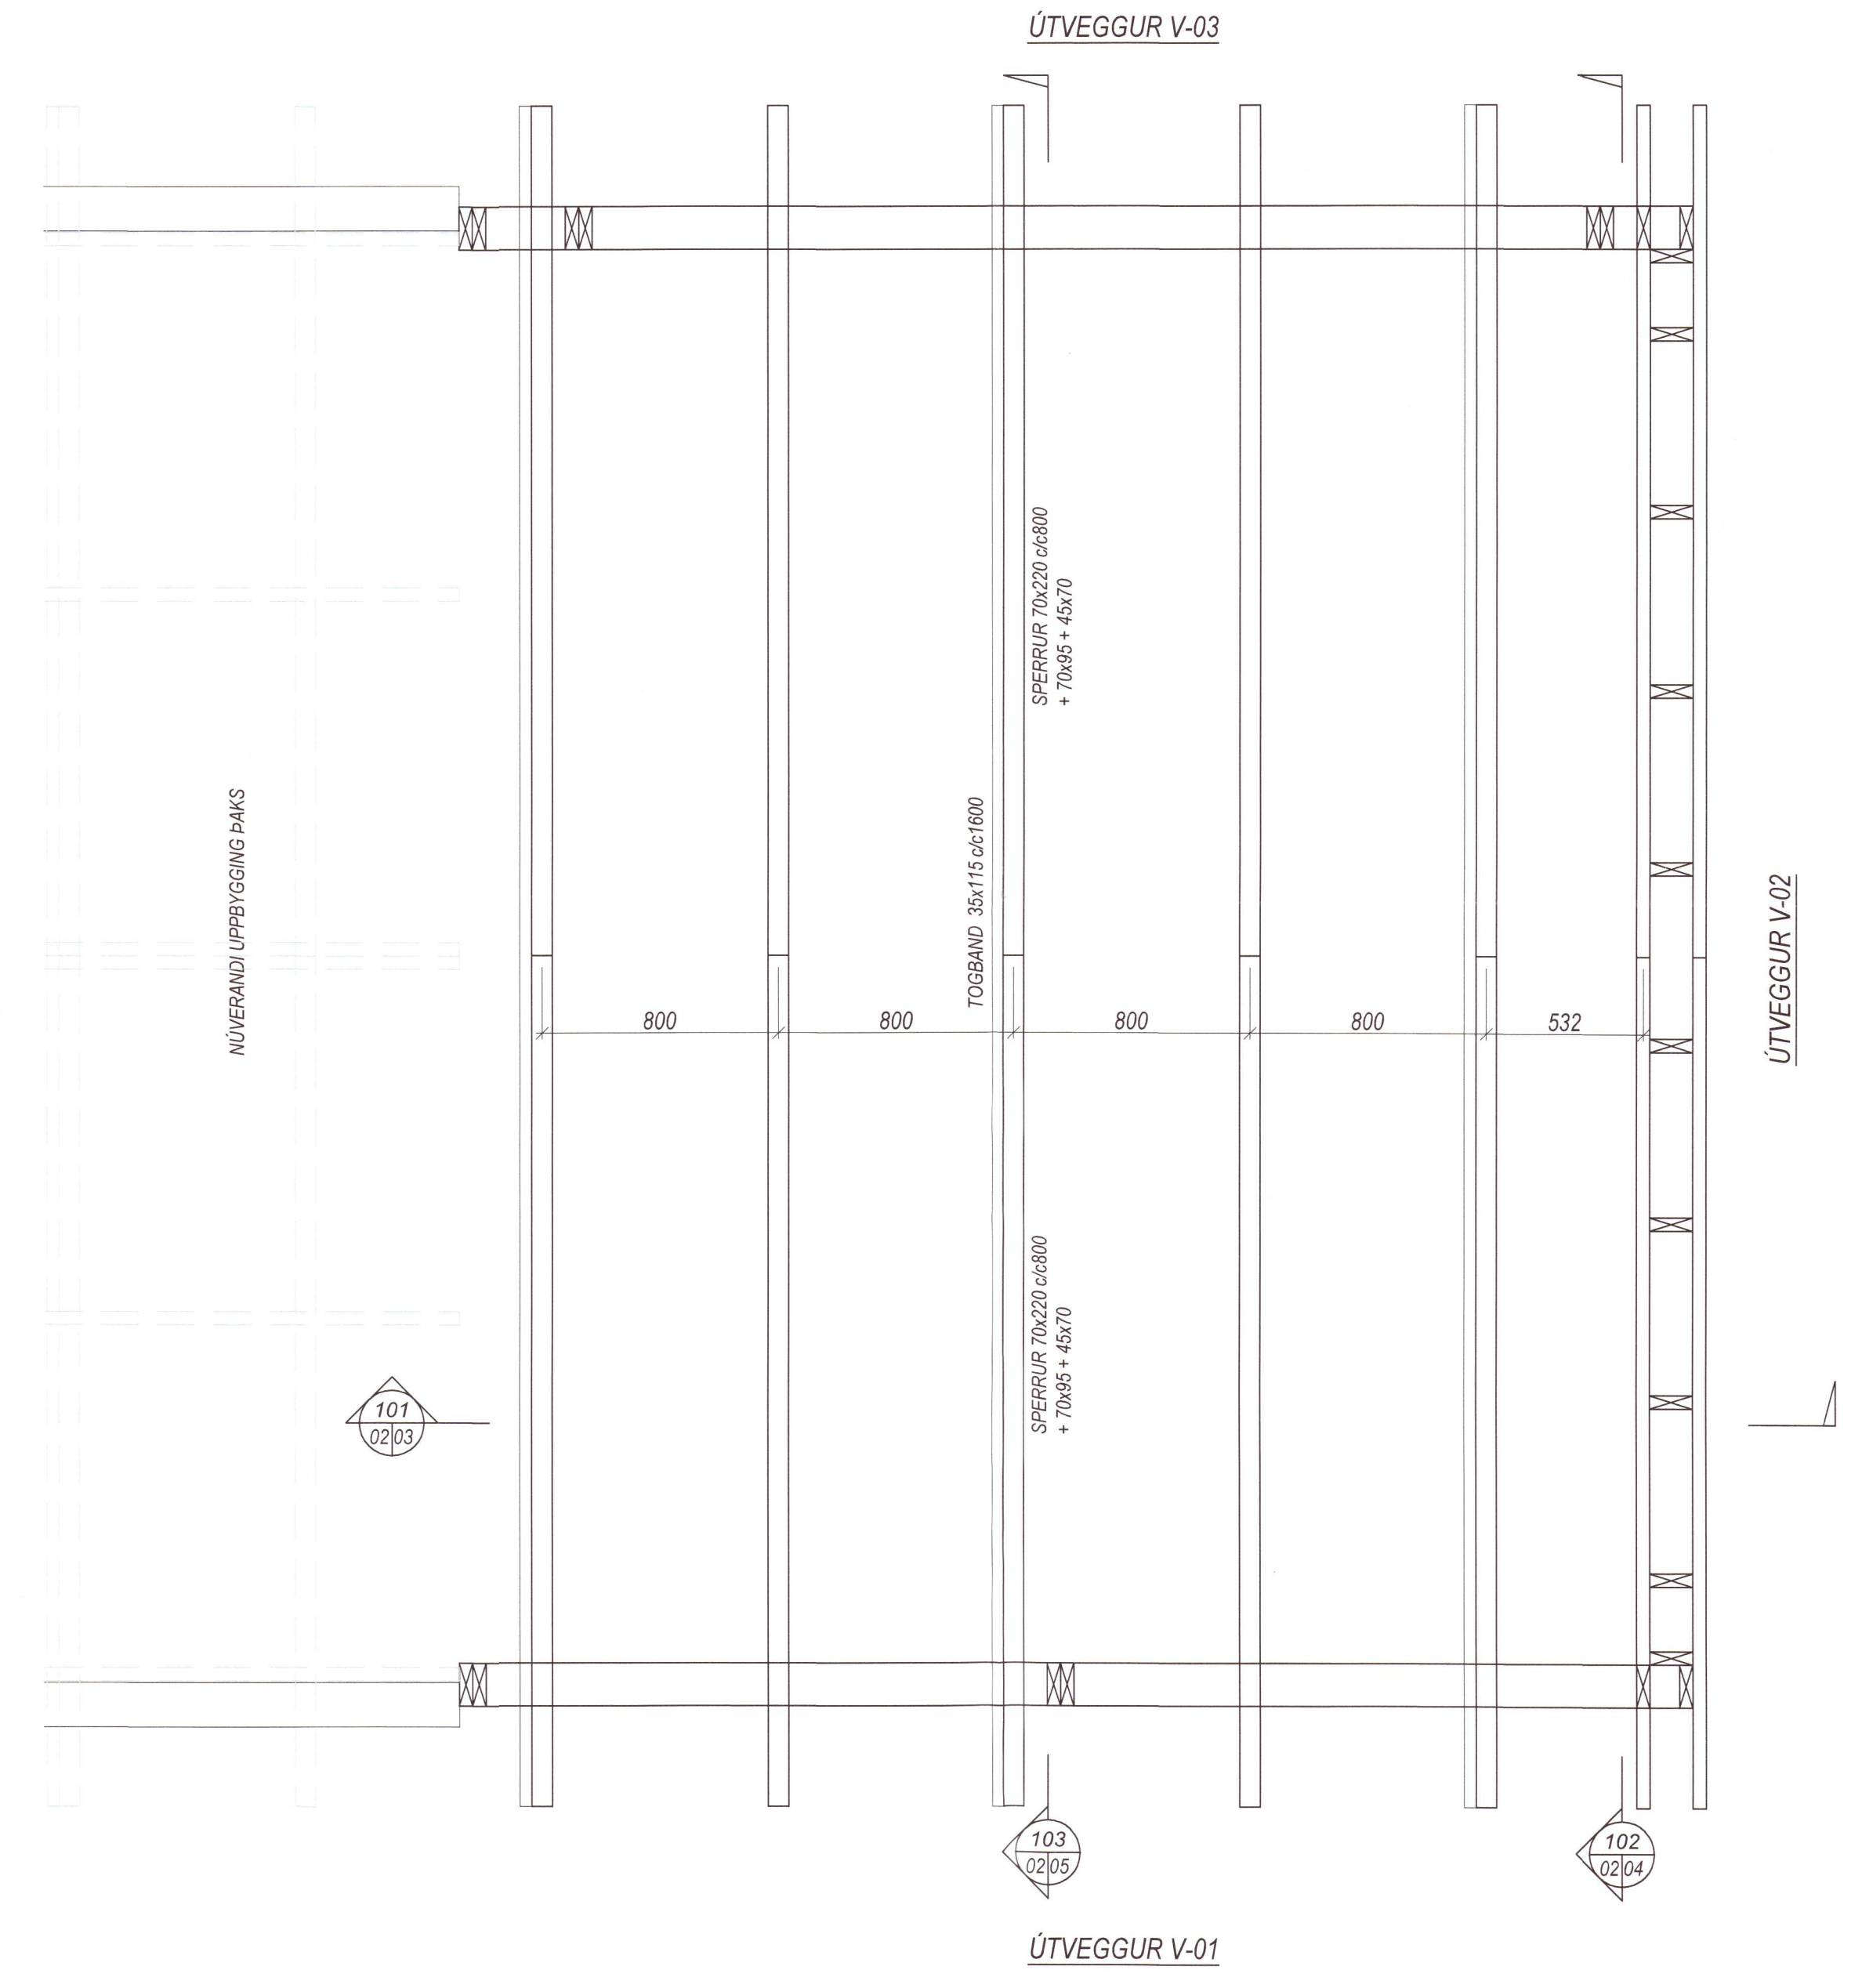

20202890

Sigurður
 ARIÞUN HÖNNUNARSTJÓRA SÍÐEFESTIR SAMRÆMINGARVIÐEYÐ
 DAGSETNING

Frístundahús á Villingavatnslóð - Lóð nr.8 - Svæði A

Burðarvirki
 Gólfbitar og þaksperrur
 Grunnmyndir

VÍÐSJA
 VERKFRÆÐISTOFA FRV
 TRYGVAGÖTU 11, 101 REYKJAVÍK
 SÍMI: 561 9040 FAX: 561 9044
 NETFANG: vidsja@vidsja.is
 www.vidsja.is

| | | | | | | | |
|--------|-----------------|--------|--------|-------|------------------------------------|---------|------------|
| HANNAÐ | SG | TEKNAÐ | SG | MKV. | 1:20 | VERKNR. | V 20-200 |
| SAÐP. | <i>Sigurður</i> | SKRÁ | Burður | DAÐS. | 25.09.2020 | TEK.NR. | B 02 |
| ÚTGAFI | | DAÐS. | | NAFNI | NAFNI OG KENNITALEYRI | DAÐS. | 25.09.2020 |
| | | | | | Jón Lógi Sigurðsson kl.180556-3959 | | |