

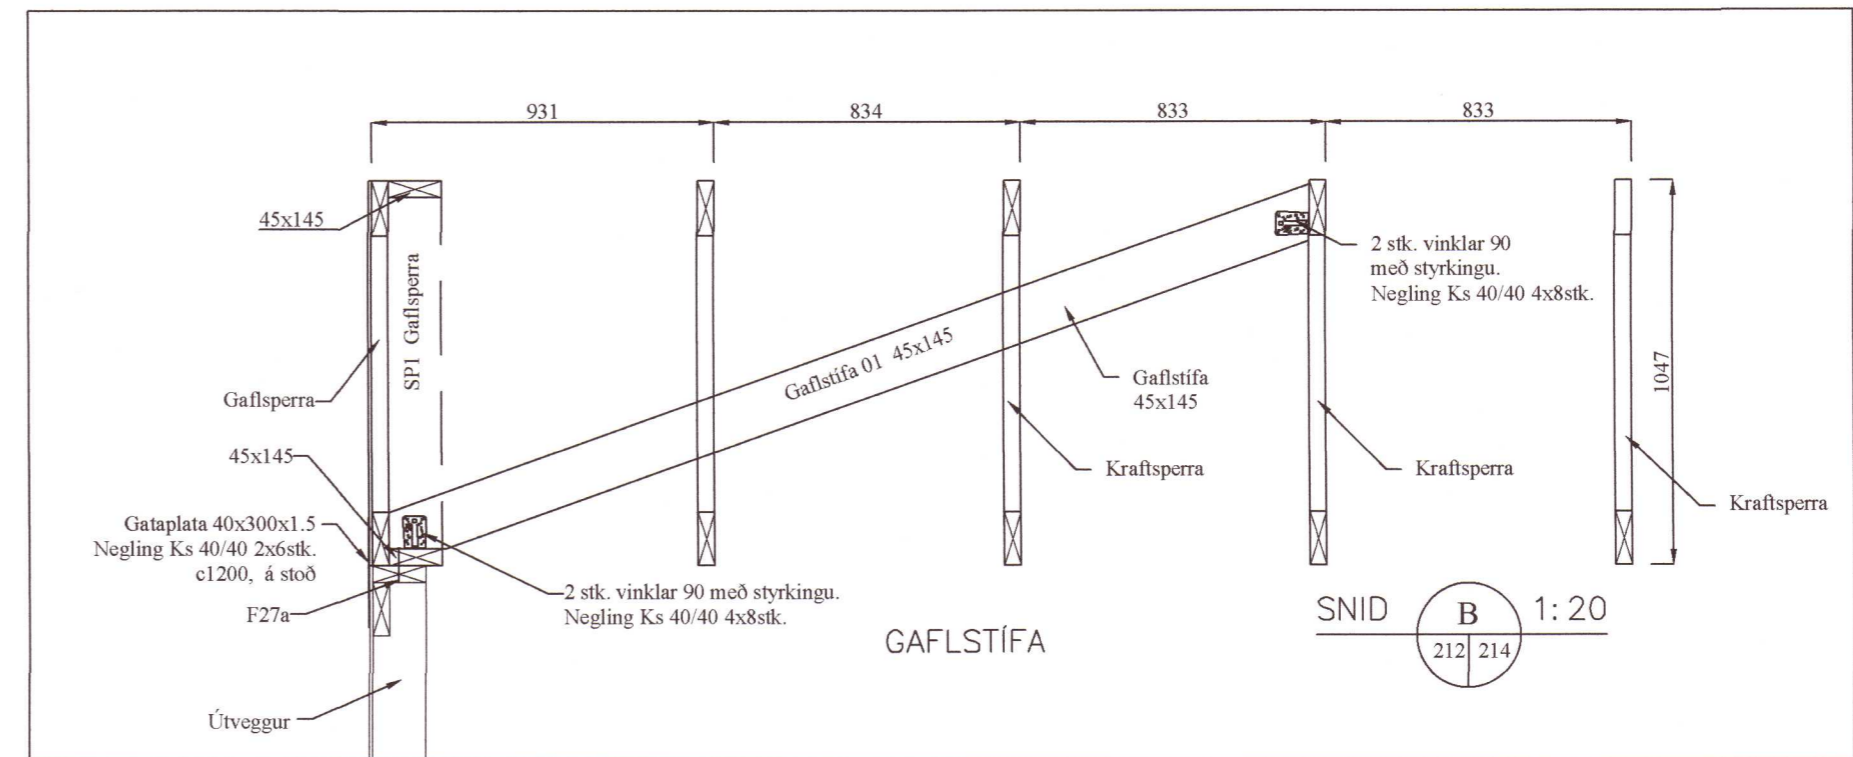
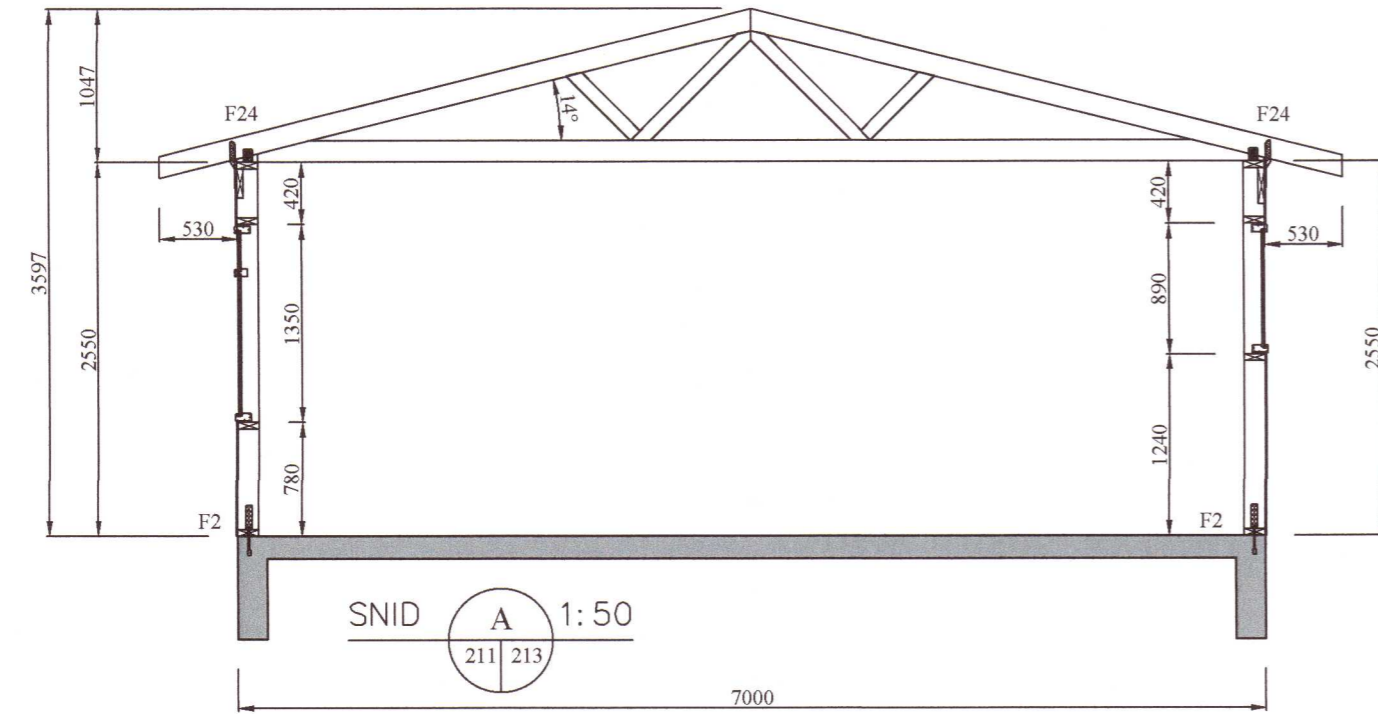
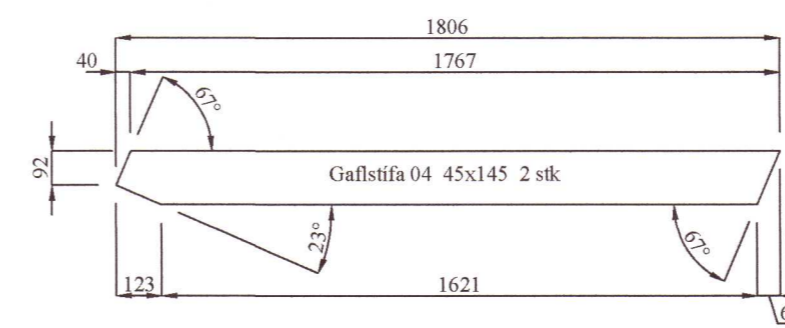
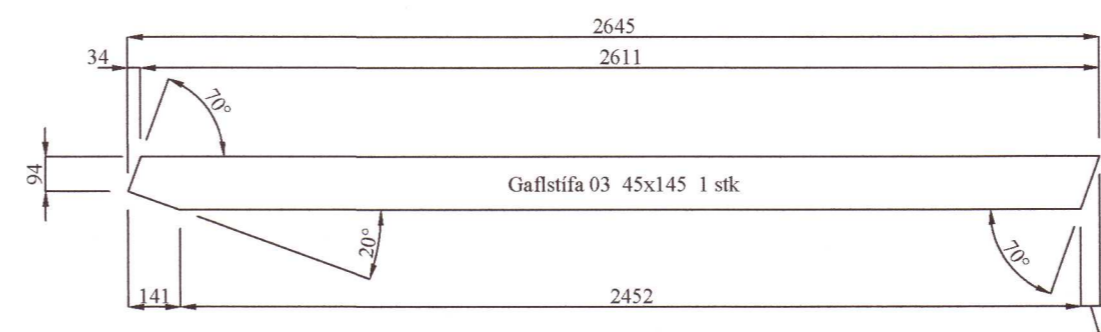


Umhverfis- og tæknisvið Uppsveita
Yfirfarið
30 OCT 2020
S.H.L. Jón
 Byggingarfulltrúi

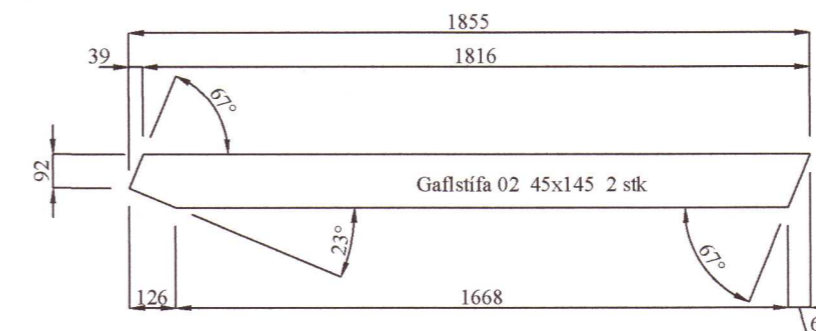

Snið í hús
 MKV. 1:50

Gaflstífur
 MKV 1:20

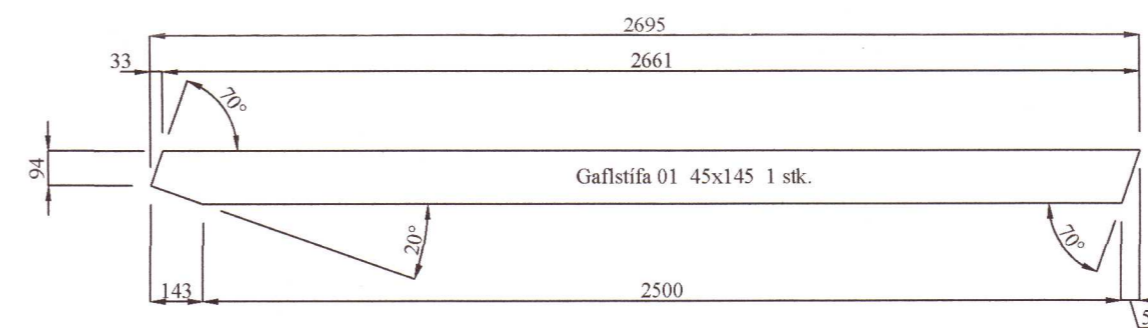

20202903

BR	DAGS		
		EYRAVEGI 65 800 SELFOSSI SIMI: 783 4180 NETFANG: sghus@sghus.is VEFANG: www.sghus.is	
EFFORT TEIKNISTOFA 027.19 24.06.19			
Hallkershólar 108, Grímsnes&Grafningshr.			
Burðarvirki: Snið í hús og þak. Gaflstífur			Kvarði 1:50 Kvarði 1:20
HANNAD:	TEIKNAD:	DAGSETNING:	VERKNÚMÉR:
KG	KG	10.07.2019	2019-28
SKRÁARNAFN:	SAMÞYKKT:	130555-7647	TEIKNING NÚMÉR:
Hallkershólar 108 Burðarvirki.dwg	<i>[Signature]</i>		214