

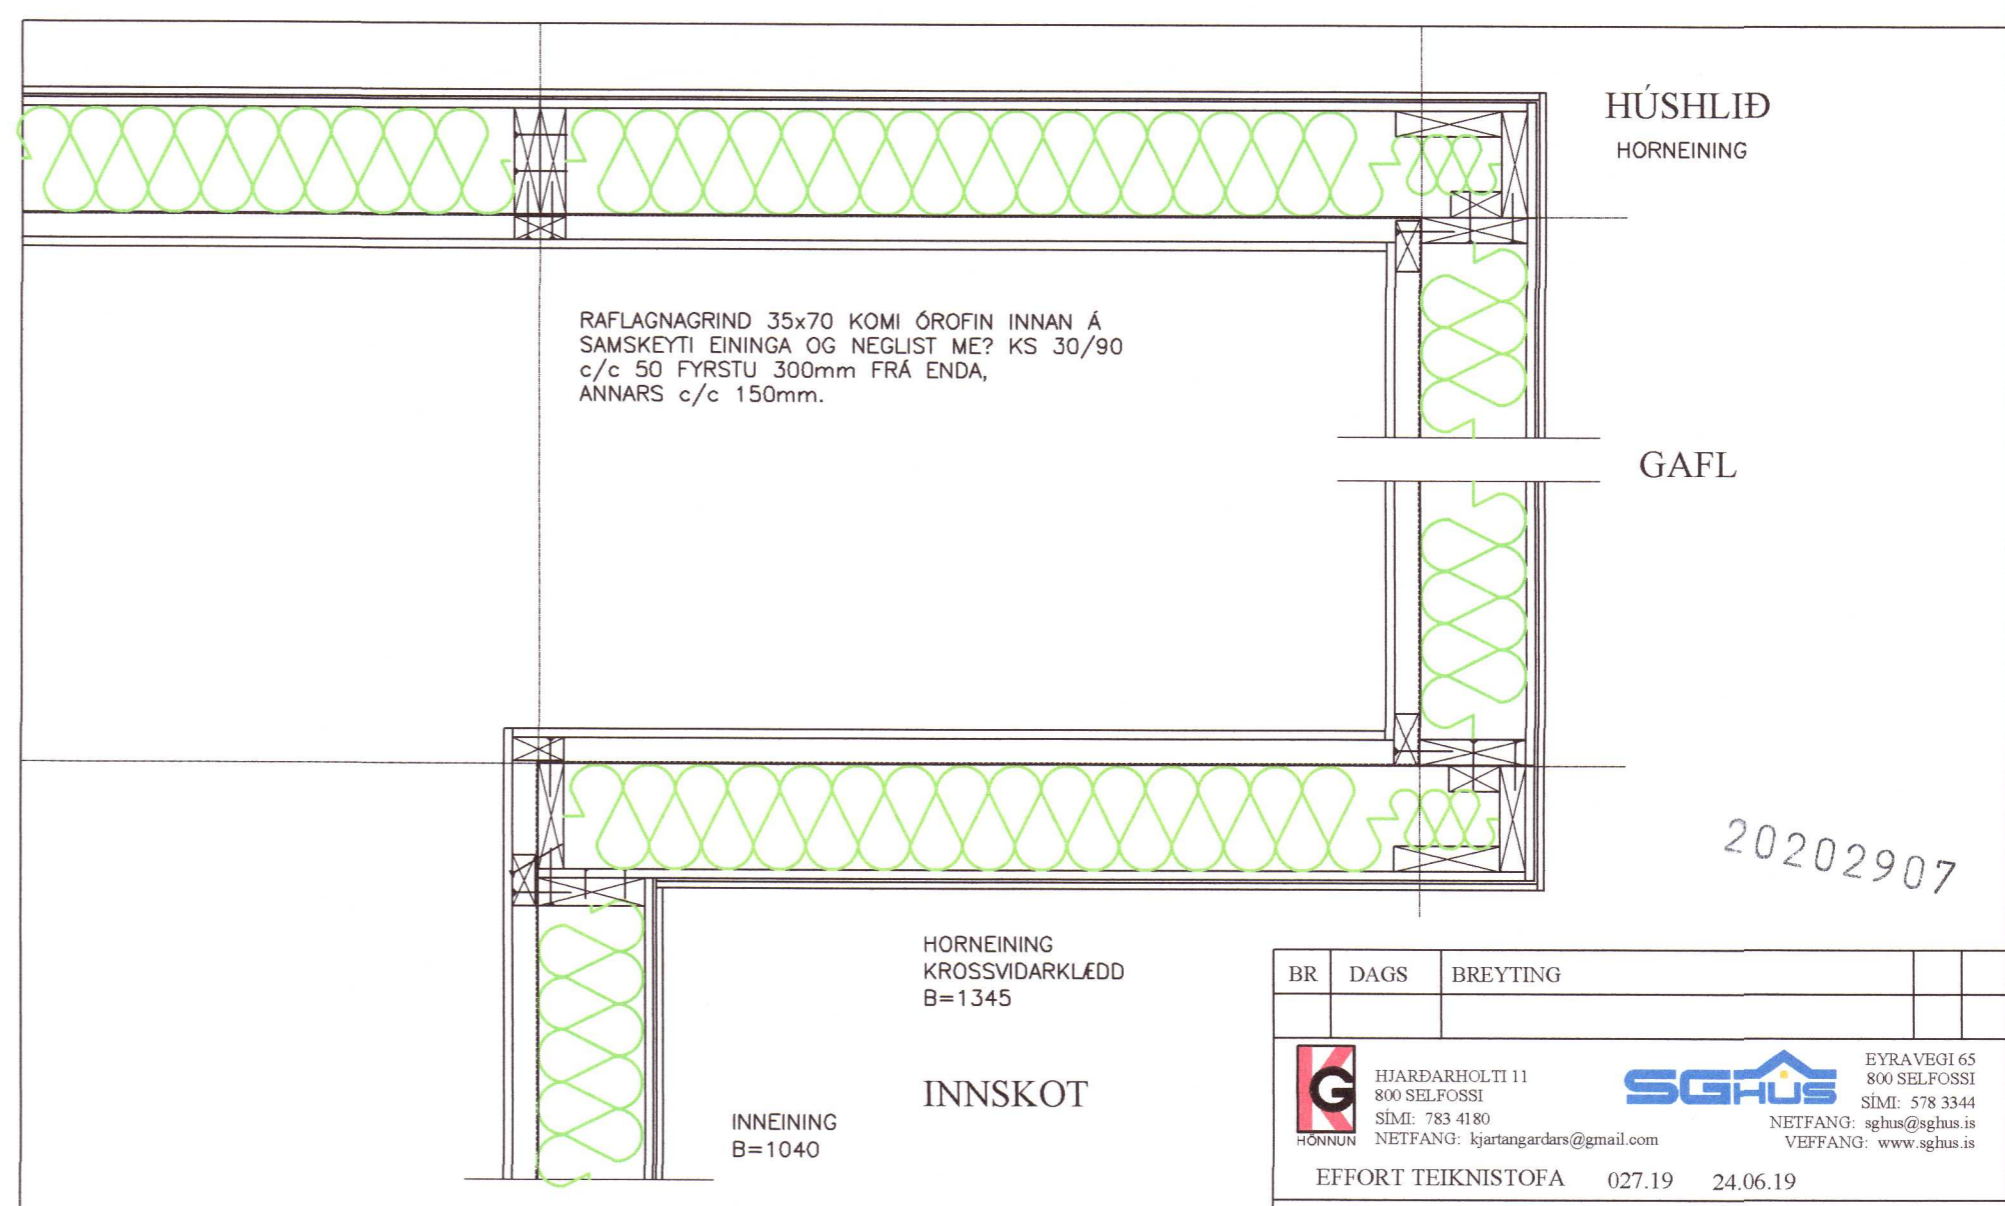


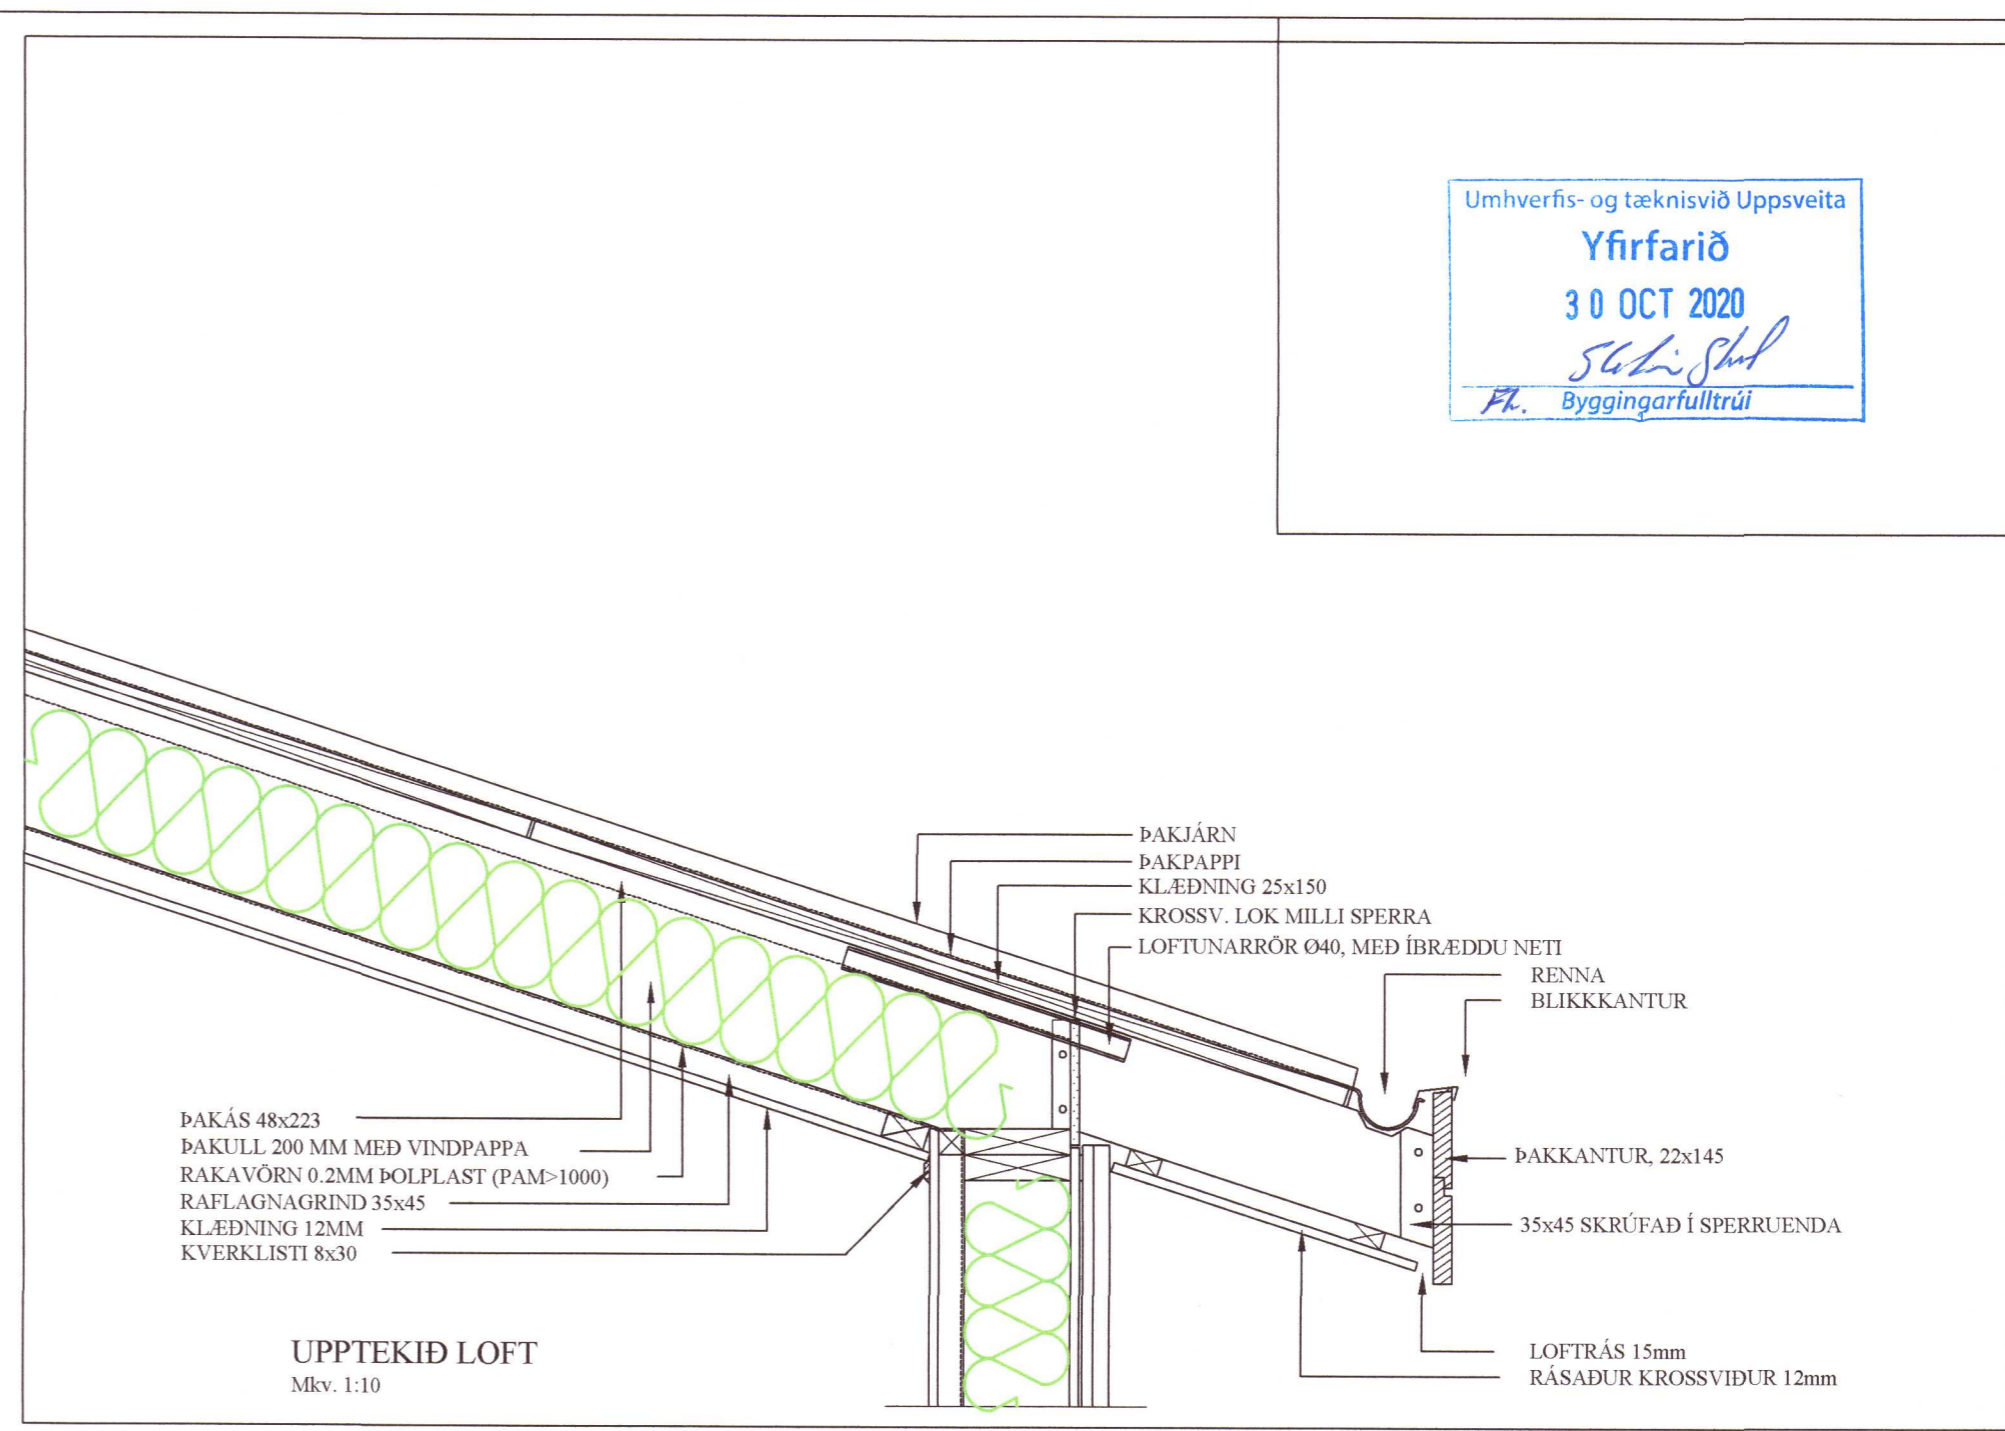

Umhverfis- og tæknisvið Uppsveita  
**Yfirfarið**  
**30 OCT 2020**  
*Silvi Skul*  
 Fl. Byggingarfulltrúi

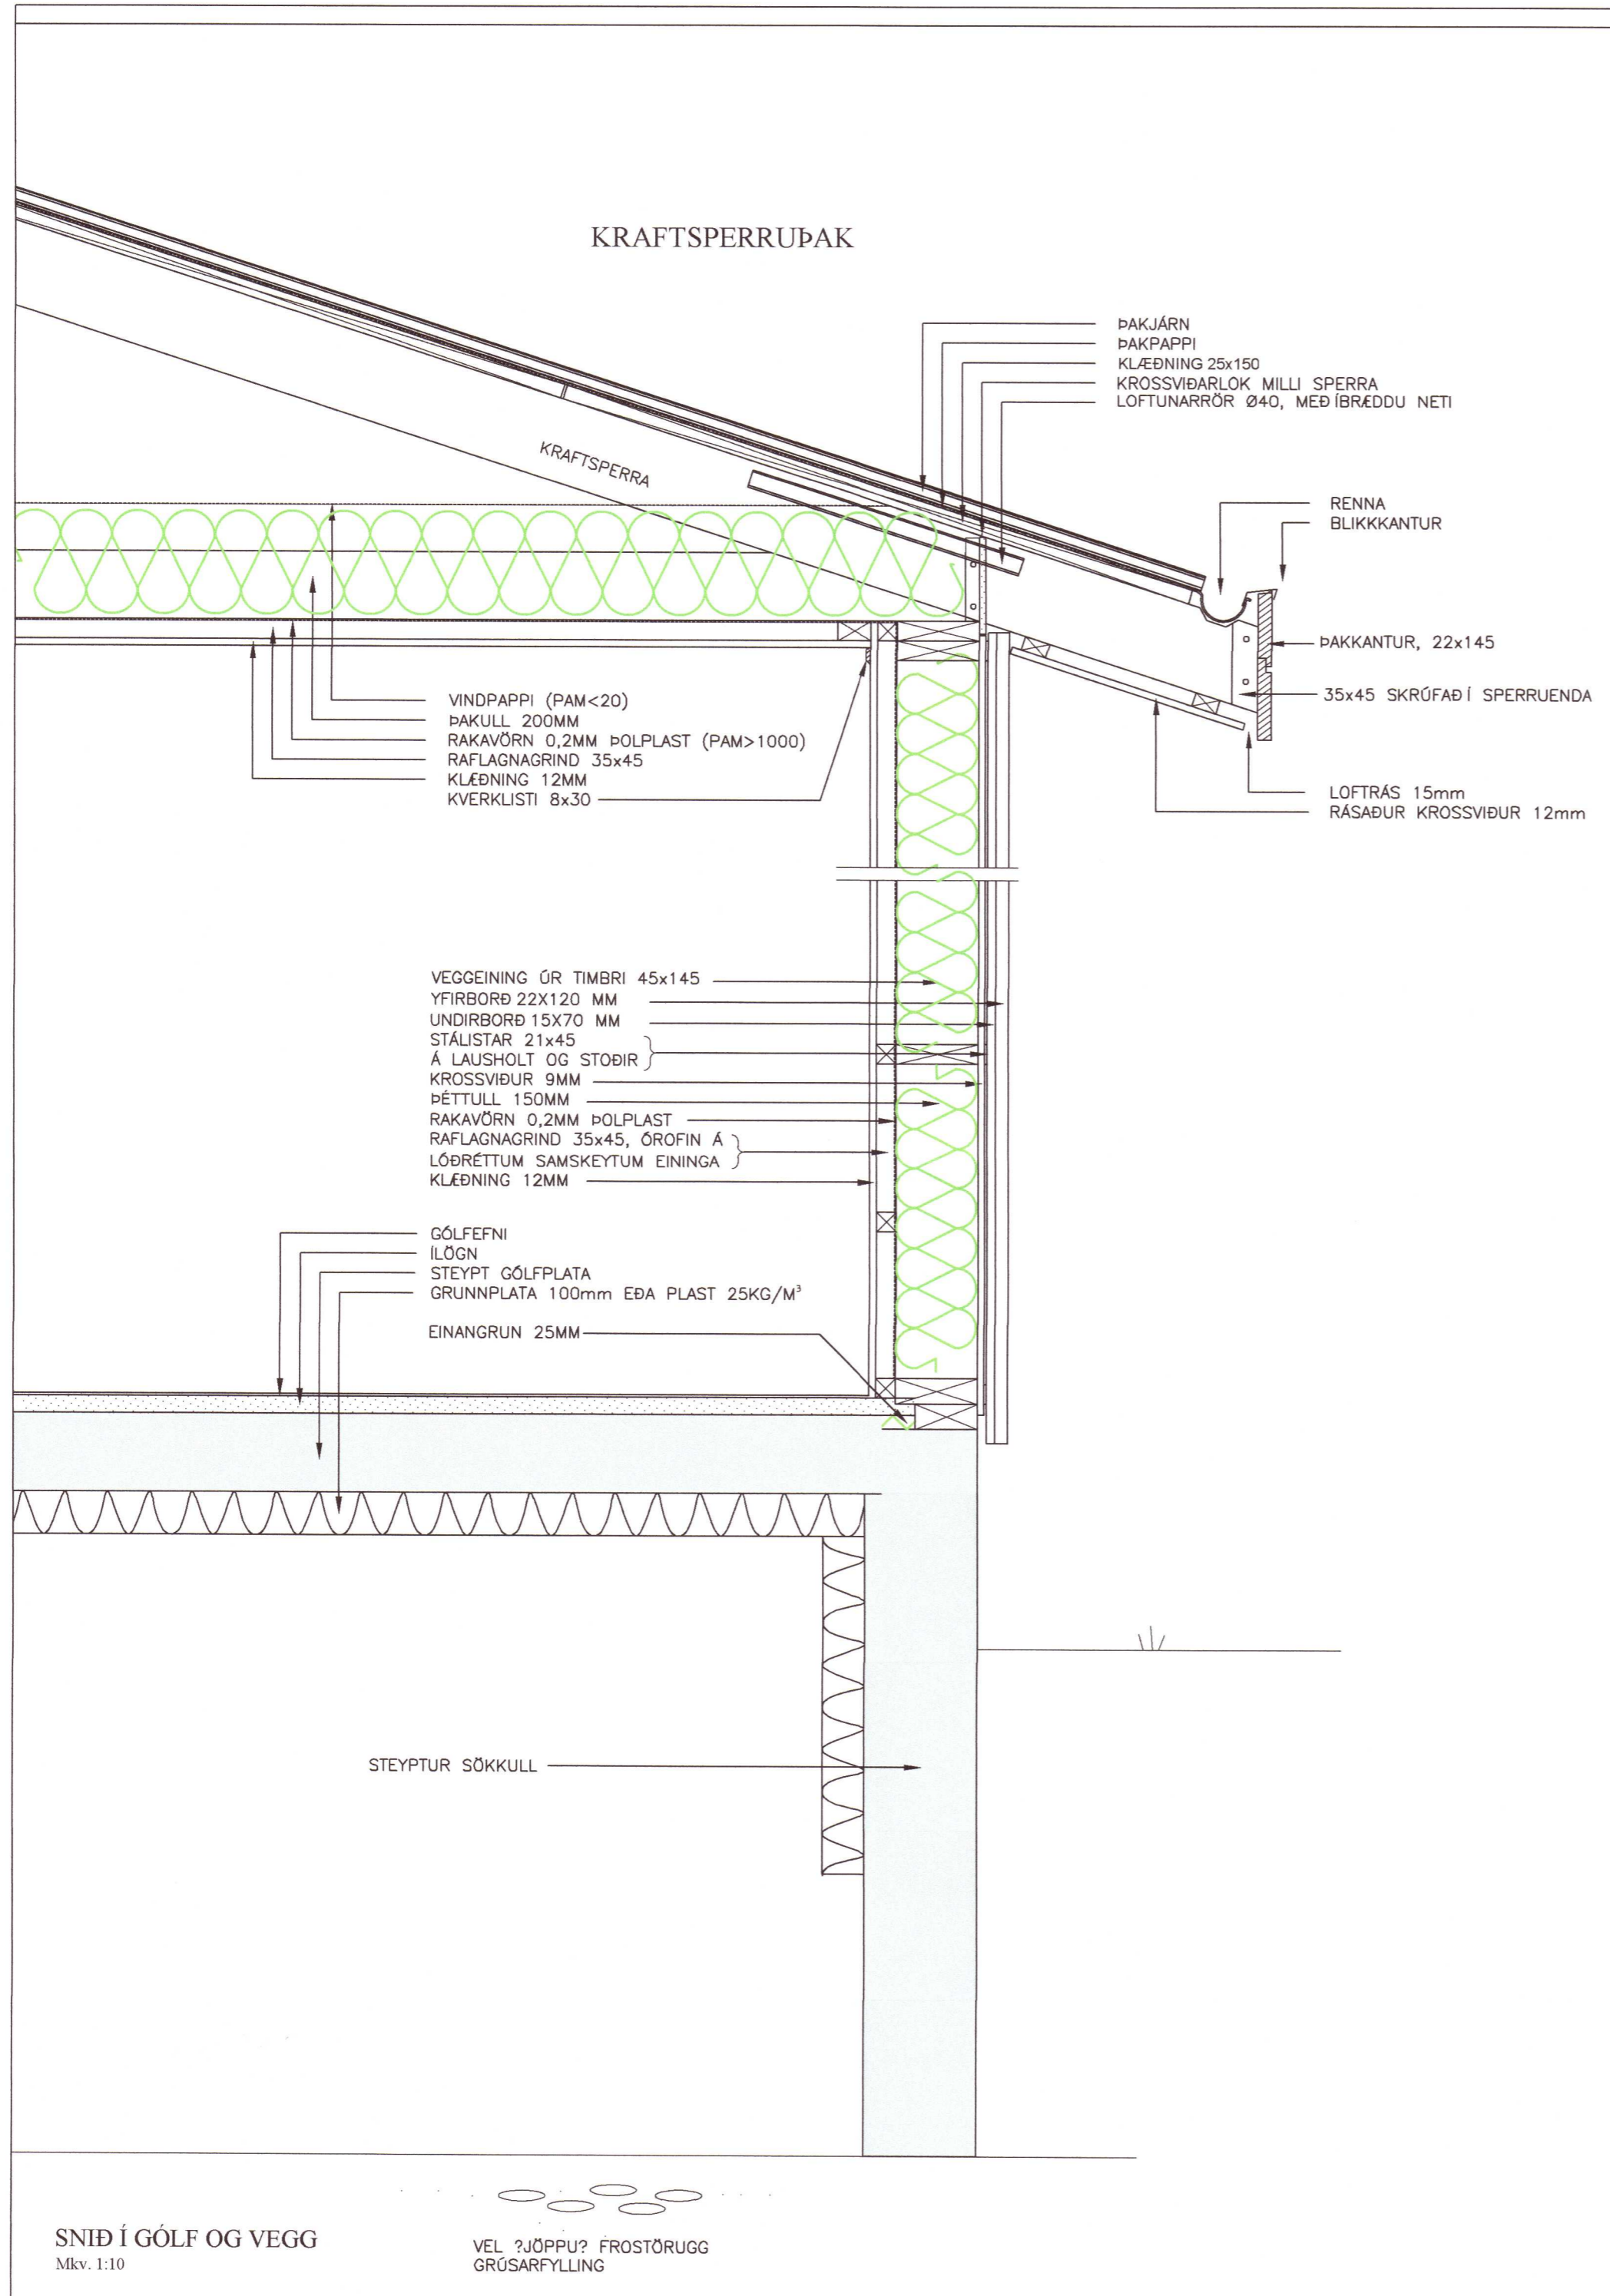

**LÁRÉTT SNÍÐ Í VEGG**  
 Mkv. 1:10

BR	DAGS	BREYTING


 HJARDARHÖLTI 11  
 800 SELFOSSI  
 SÍMI: 783 4180  
 NETFANG: hjartangardars@gmail.com


 EYRAVEGI 65  
 800 SELFOSSI  
 SÍMI: 578 3344  
 NETFANG: sghus@sghus.is  
 VEFANG: www.sghus.is

EFFORT TEIKNISTOFA 027.19 24.06.19

Hallkershólar 108, Grímsnes&Grafningshr.

Burðarvirki	Kvarði 1:10
Snið í útvegi og þak	

HANNAÐ:	TEIKNAD	DAGSETNIG	VERKNÚMER
KG	KG	10.07.2019	2019-28

SKRÁARNAFN	SAMÞYKKT	TEIKNING NÚMER
Hallkershólar 108 Burðarvirki.dwg	<i>Silvi Skul</i>	232