


HALLKERSHÓLAR 108

GRÍMSNES- OG GRAFNINGSHREPP

VERKFRÆÐITEIKNINGAR

SUMARHÚS

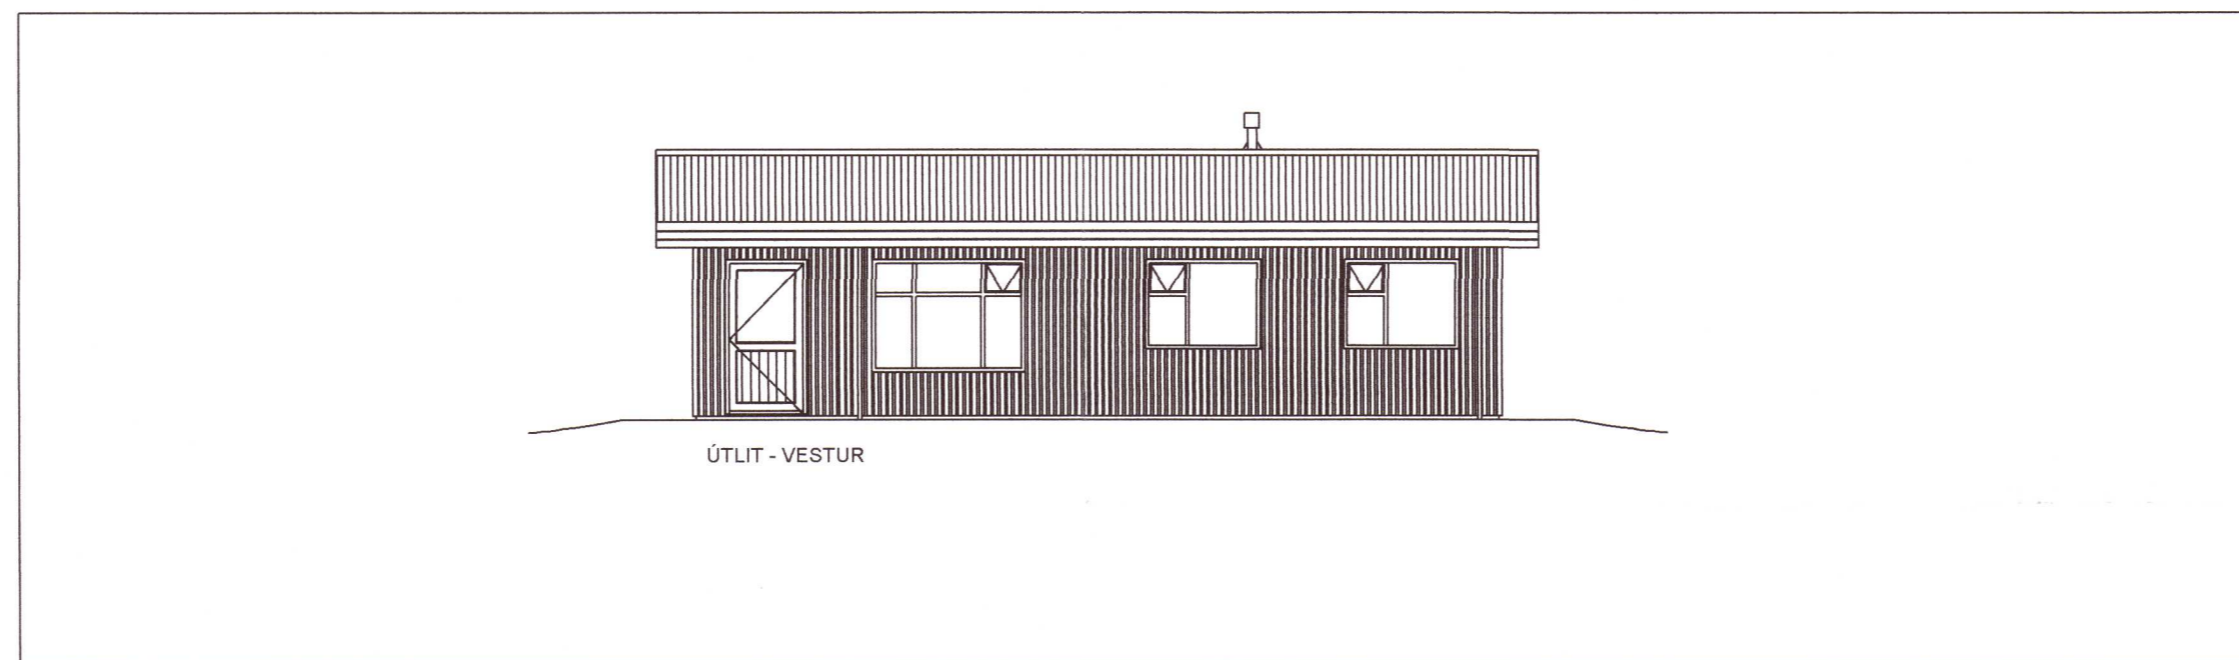

TEIKNINGASKRÁ :

FORSÍÐA

- | | |
|-----|---|
| 201 | Burðarvirki. Grunnmynd af sökklum |
| 202 | Burðarvirki. Snið af sökklum og skýringar |
| 211 | Burðarvirki. Grunnmynd útveggja og skýringar |
| 212 | Burðarvirki. Grunnmynd þaks |
| 213 | Burðarvirki. Útveggir séðir utanfrá |
| 214 | Burðarvirki. Snið í hús og þak, gaflstífur |
| 215 | Burðarvirki. Hliðarmynd sperra |
| 216 | Burðarvirki. Hliðarmynd sperra |
| 231 | Burðarvirki. Snið í útvegg og þak, festingar þaks |
| 232 | Burðarvirki. Snið í útvegg og þak |
| 301 | Lagnir. Grunnmynd frárennslislagna |
| 302 | Lagnir. Grunnmynd frárennslislagna á lóð og skýringar |
| 303 | Lagnir. Rotþró og skýringar |
| 311 | Lagnir. Grunnmynd neysluvatnslagna |
| 321 | Lagnir. Grunnmynd hitalagna og ídráttarlagna |
| 331 | Lagnir. Kerfismynd lagna |



20202911