
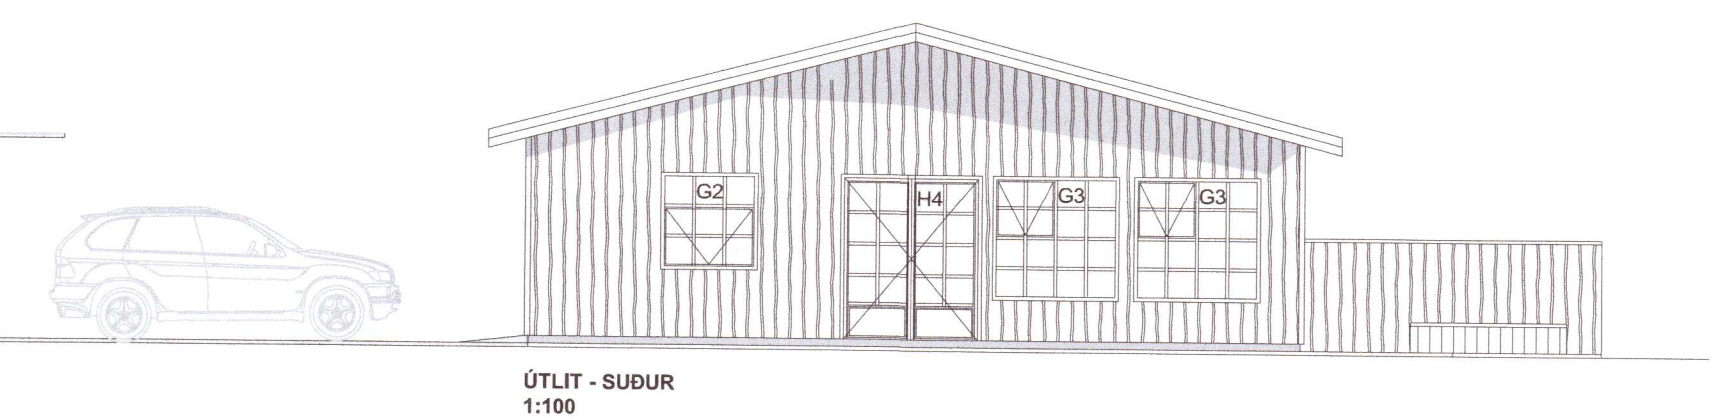
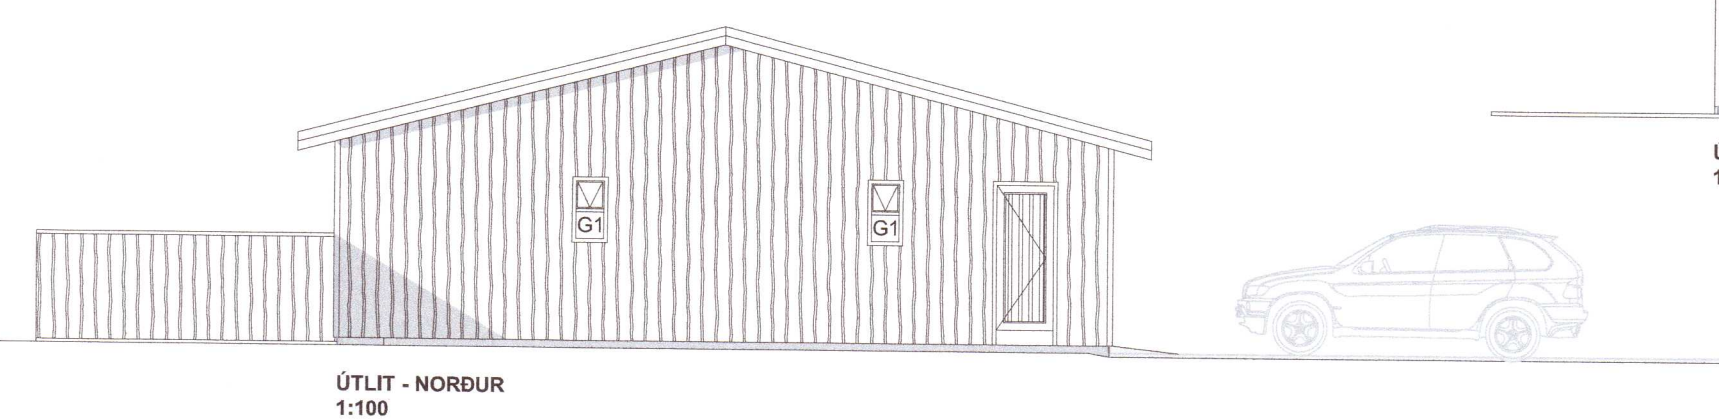
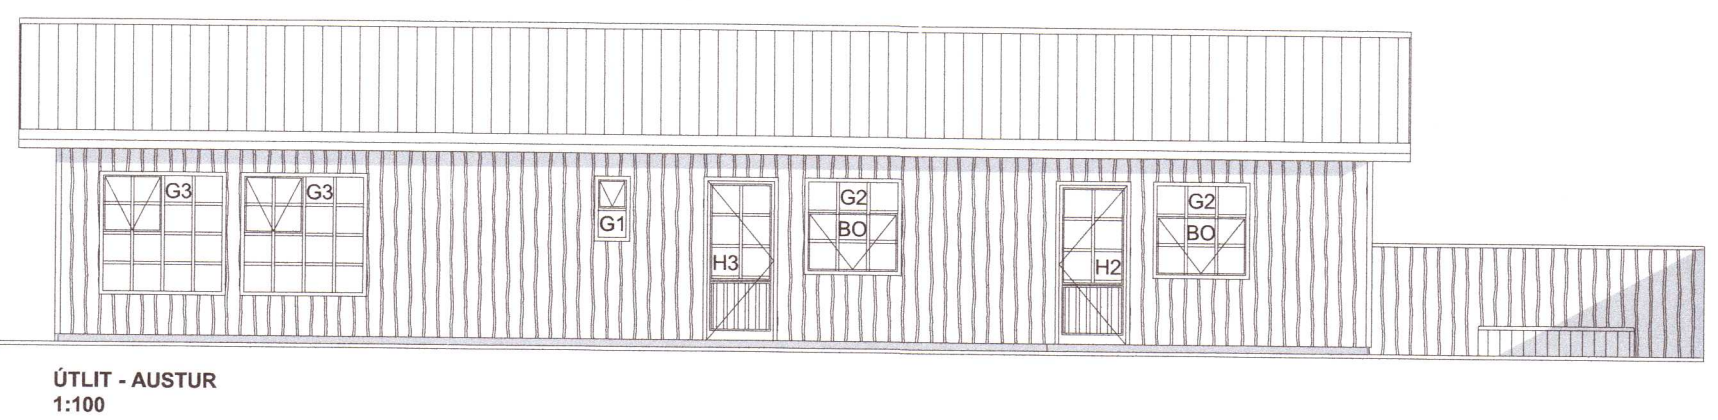


Umhverfis- og tæknisvið Uppsveita
Samþykkt
 04. nóv. 2020
David Sigurdsson
 Byggingarfulltrúi

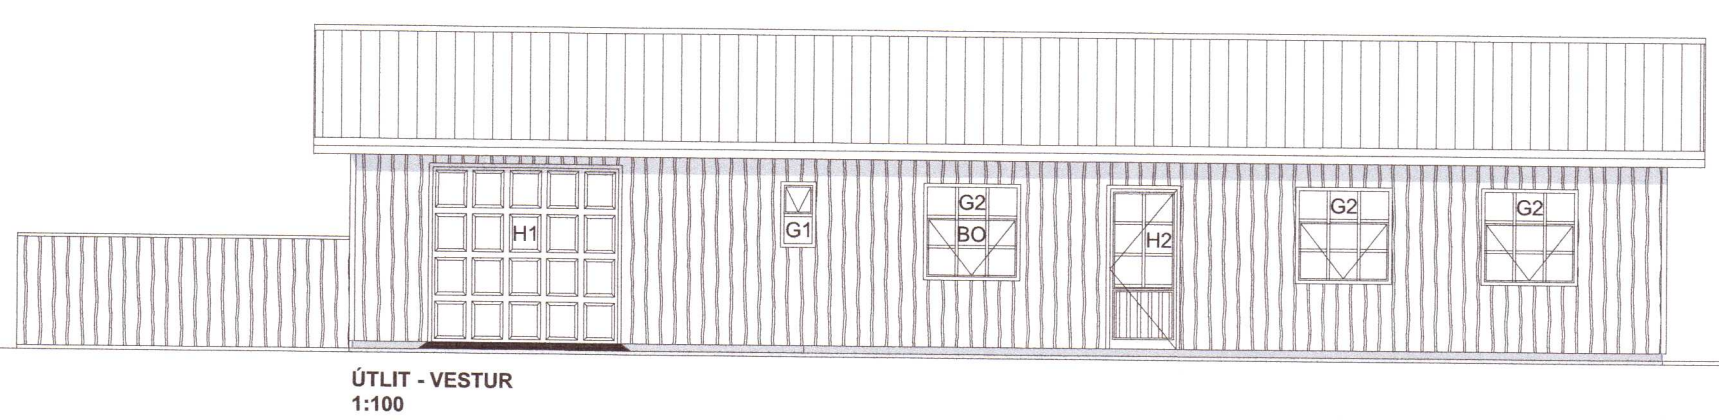

- SKÝRING TÁKNA:**
- GN GÓLFNIDURFALL
 - SL SLÖKKVITÆKI
 - ÞN ÞAKNIDURFALL
 - SB STEYPIBAD
 - LR LOFTFRÆSING
 - K 0,00 KÓTI
 - ⇒ BJÖRGUNAROP
 - ⇨ FLÓTTALEID
 - 01 01 RYMISNÚMÉR
 - △ SNID
 - ⊠ REYKSKYNJARI

20202958

BR.	DAGS.	BREYTING		
KRIKI_BLÁSKÓGABYGGÐ KRIKI_MHL_01 GRUNNMYND/SNID/ÚTLIT ÍBÚÐARHÚS				
Hannað:		Teknað:	Yfirfarir:	Miv:
ÓTB		ÓTB		1:100
Samþykkt: Ólafur Tage Bjarnason		Kl.: 150482-3489		
Ólafur Tage Bjarnason		150482-3489		
Hönnunarstjóri (ef annar er aðalhönnuður)		Kl.:		
Dags:	Nr:	Blástafrétt:		
28.10.20	030.20	A2		
EFFORT		Ólafur Tage Bjarnason		
.....TEIKNISTOFA.....		Byggingafræðingur BSc		
		HÁHEIÐI 2, 800 SELFOSS, kt. 150482-3489		
		Sími: 697 6946, Vefvang: www.elfort.is		