

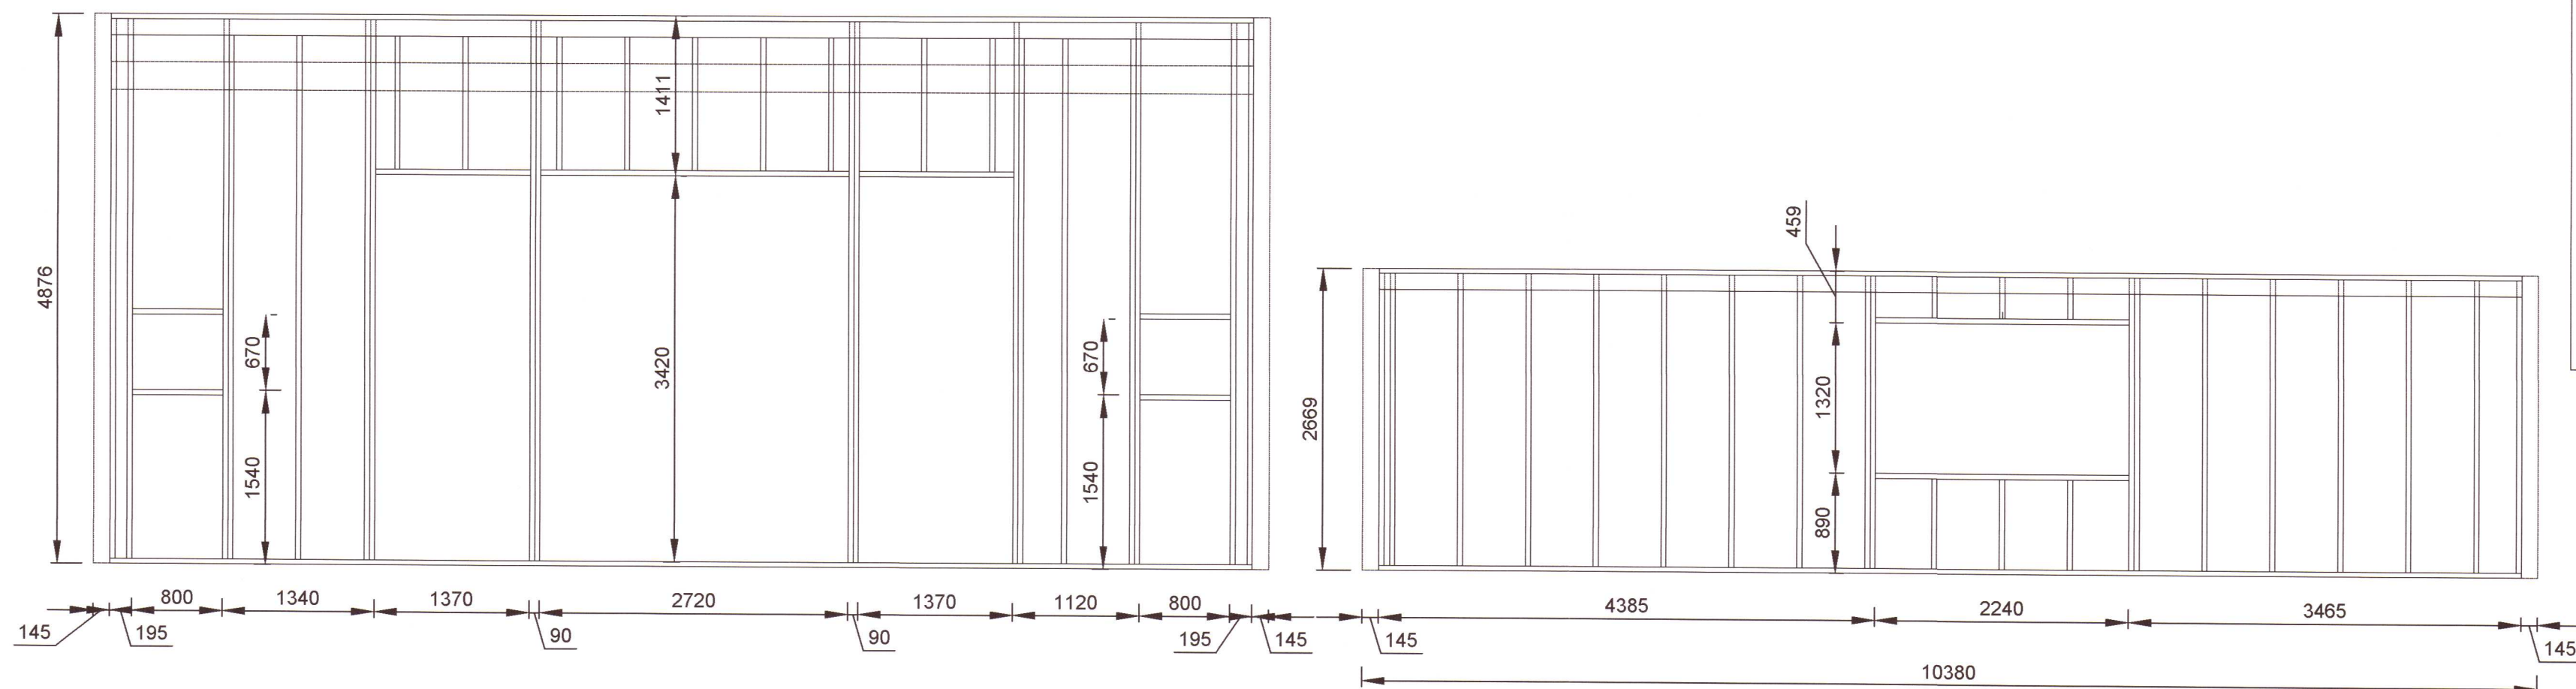


Umhverfis- og tæknisvið Uppsveita
Yfirfarið
 11 NOV 2020
Eyjólfur Valgarðsson
 Byggingarfulltrúi

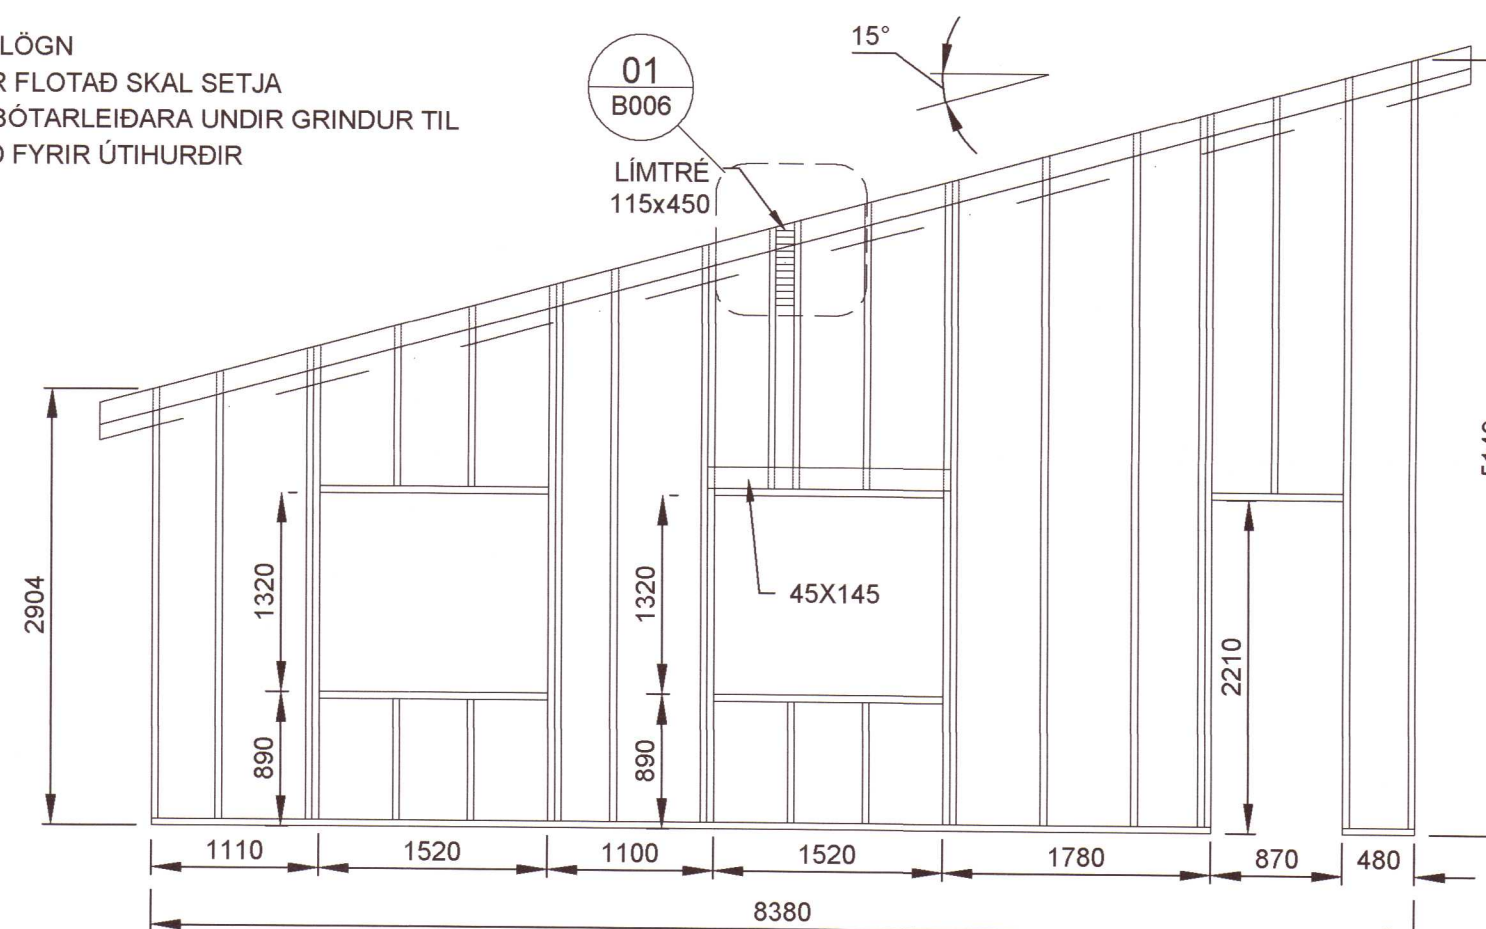

ATH! GÓLFILÖGN
 EF GÓLF ER FLOTAD SKAL SETJA
 45x145 VIÐBÓTARLEIÐARA UNDIR GRINDUR TIL
 AÐ NÁ HÆÐ FYRIR ÚTIHURÐIR

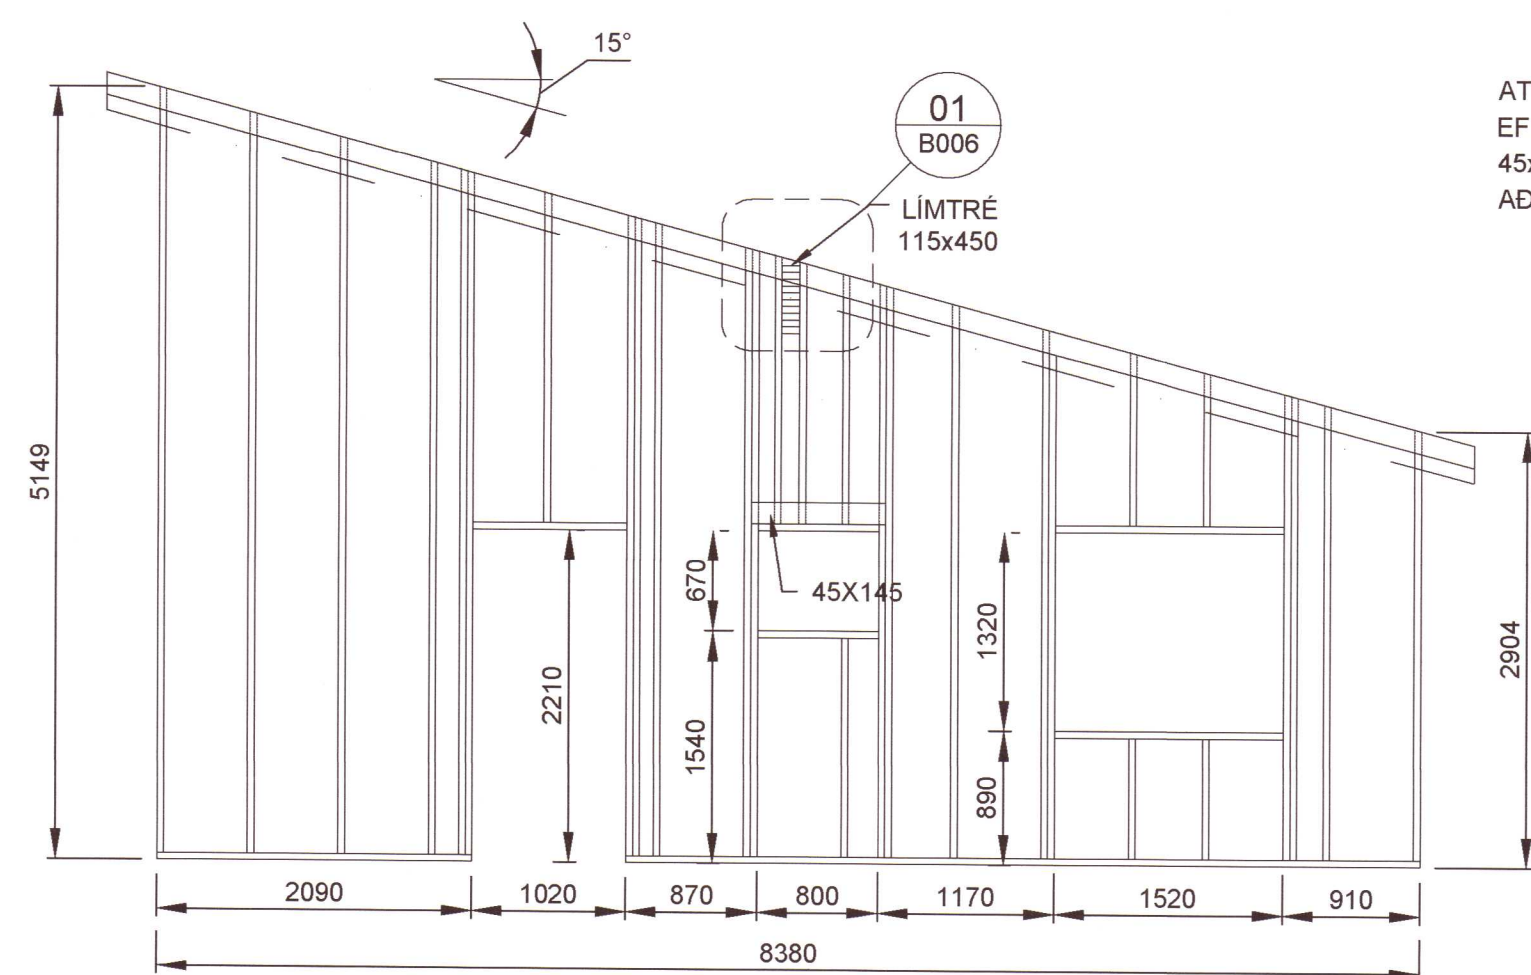

SKÝRINGAR :

ÚTVEGGJAGRINDUR ERU ÚR 45x145 ALHEFLAÐRI FURU ALLAR STODIR ERU FESTAR AÐ OFAN OG NEÐAN MEÐ 2.STK. 5/120 RYÐFRÍUM TRÉSKRÚFUM LAUSHOLT FESTIST MEÐ 2.STK. 5/120 TRÉSKRÚFUM Í BÁÐA ENDA ALLAR STODIR FESTAST MEÐ 2.STK. 90/90 VINKLUM AÐ OFAN OG NEÐAN MEÐ 2X5.STK. 40/40 KAMBSAUMI Í HVERN VINKIL MIÐJUBIL STODA ER C/C600 SÉ ANNAÐ EKKI TEKIÐ FRAM Á TEIKNINGU FESTING ÚTVEGGJA VIÐ STEINSTEYPTAR UNDIRSTÖÐUR ER MEÐ M12/150 MÚRBOLTUM MESTA BIL MILLI BOLTA ER C/C800 UNDIR BOLTAHAUS KOMI 40x40x3 SKINNA

VINDSTÝFING ÚTVEGGJA
 ÚTVEGGJAGRINDUR ERU HEILKLÆDDAR AÐ UTANMEÐ 9mm KROSSVIÐ ÚR GRENI EÐA FURU KROSSVIÐUR NEGLIST EÐA SKRÚFAST VIÐ ÚTVEGGJAGRIND MEÐ SKOTNÖGLUM/HEFTUM 4/40 EÐA RYÐFRÍUM TRÉSKRÚFUM C/C200 KROSSVIÐUR LÍMIST VIÐ ÚTVEGGJAGRIND MEÐ VATNSHELDU OG FROSTPOLNU LÍMI

ÚTVEGGJAGRINDUR
 1:50 (A2)


SKÝRINGAR :

TRÉVIRKI.
 TIMBUR Í BURDARVIRKJUM SKAL VERA AF STYRKLEIKAFLOKKI C24 SKV. ÍST EN 338:2009 (T2 SKV ÍST INSTA 142:2009) AÐRIR VIÐIR SVO SEM LOFTUNARLISTAR KLÆÐNINGAR O.P.H. MEGA VERA AF STYRKLEIKAFLOKKI C18 SKV. ÍST 338:2009 (T1 SKV. ÍST INSTA 142:2009) ÞAR SEM TIMBUR LIGGUR AÐ KALDRI STEYPU SKAL FÚAVERJA ÁSAMT ÞVI AÐ SETJA TJÖRU-PAPPA Á MILLI TIMBURS OG STEYPU

ALLIR NAGLAR, KRÚFUR OG BOLTAR SKULU VERA ZINK-HÚÐAÐIR UNDIR ALLA BOLTA OG RÆR SEM HERÐAST AÐ TIMBRI KOMI 40x40x3 SKINNUR

KROSSVIÐUR SEM NOTAST Í LASKA SKAL VERA VATNSPOLINN OG MINNST 5-LAGA LERKI EÐA FURUKROSSVIÐUR

Nr.	Dags.	Breyting	Af

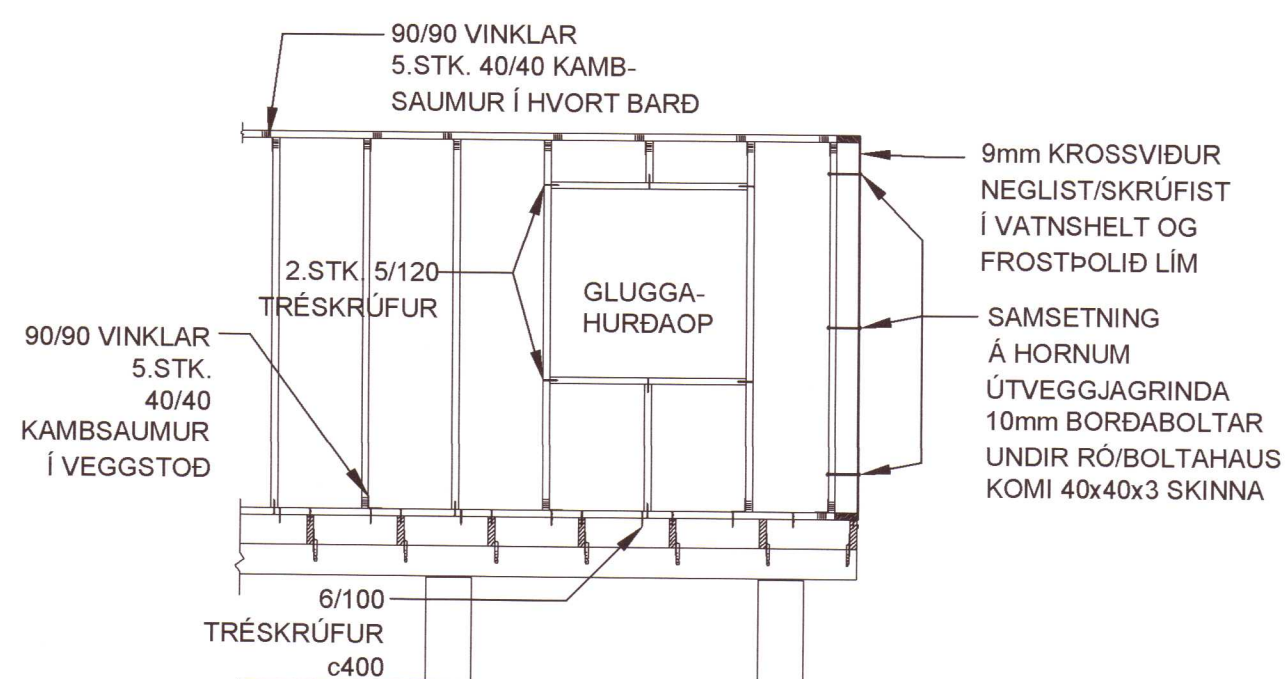

ALMENNUR FRÁG. VEGGJAGRINDA
 1:50

20202962

ÁS III-2LAND 3 - L204647			
Mhl.01 ÍBÚÐARHÚS ÚTVEGGJAGRINDUR	Mkv.	1:50	
	Hannað	EV	
	Teiknað	EV	
Dags. 20.10.2020	Blað	- AF -	Nr. B004
Eyjólfur Valgarðsson Kt. 280857-4169		Yfirfarið <i>Eyjólfur Valgarðsson</i>	
Samræmingarhönnuður <i>Eyjólfur Valgarðsson</i>		Eyjólfur Valgarðsson Byggingatæknifræðingur B.cs. Hólmatúni 7 225 Álftanes gsm:8917257 ev@gmail.com	