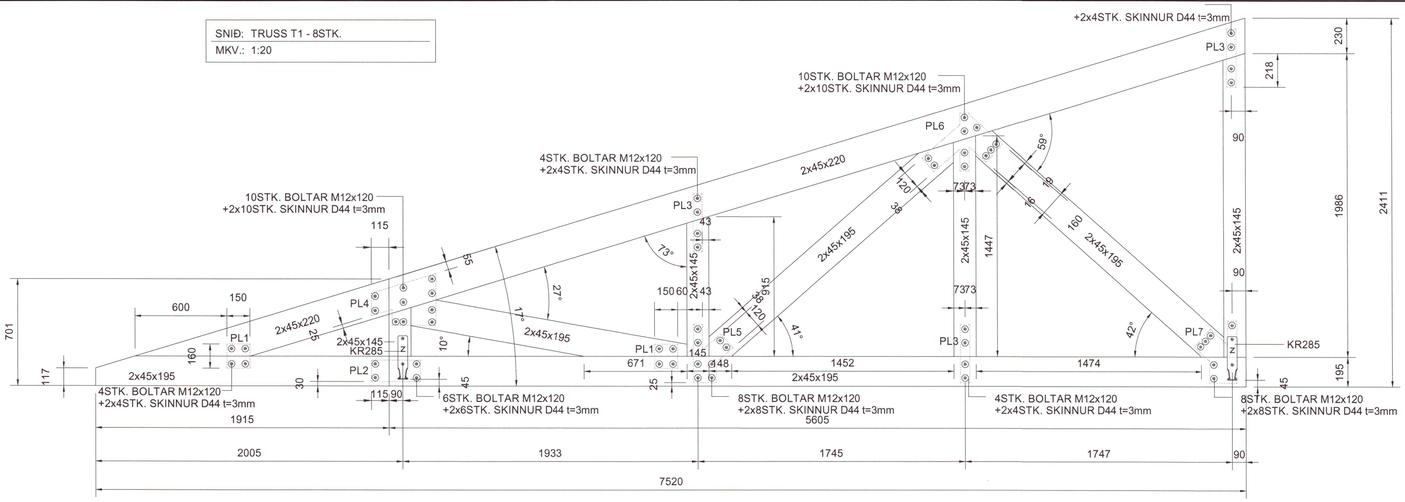

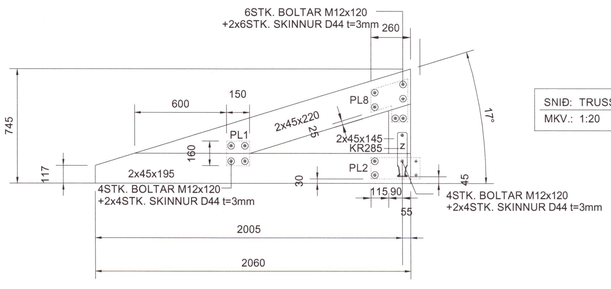

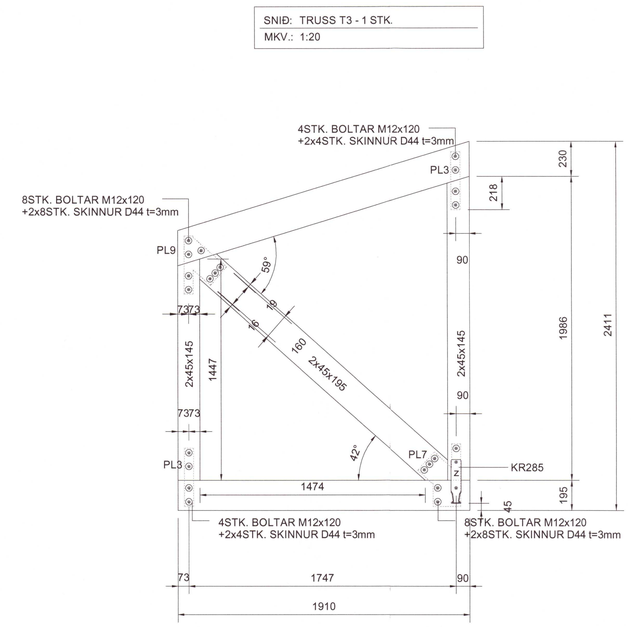

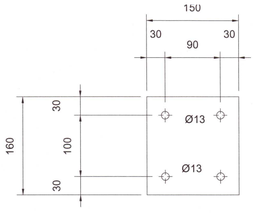

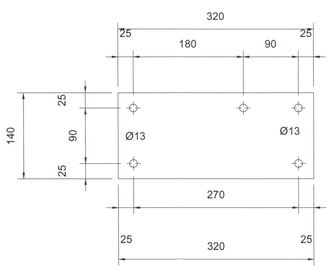

PL3 - 60x380x8mm

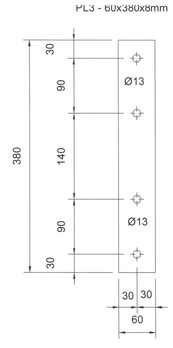

PL4 - 421x341x8mm

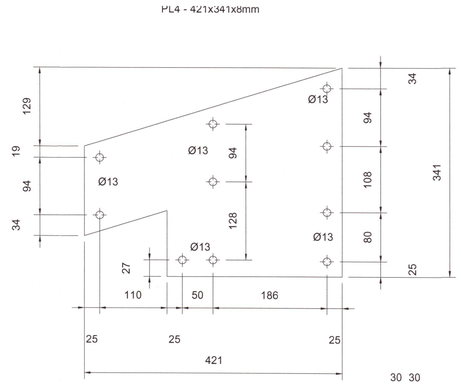

PL5 - 257x380x8mm

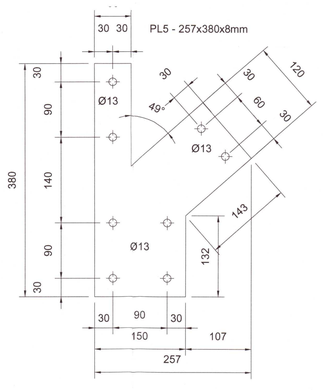

PL6 - 527x380x8mm

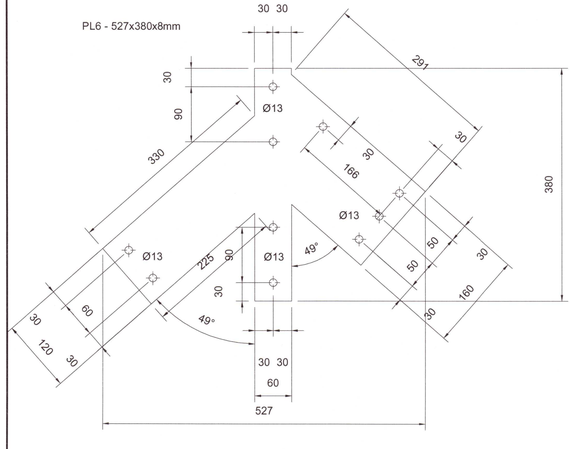

PL7 - 280x408x8mm

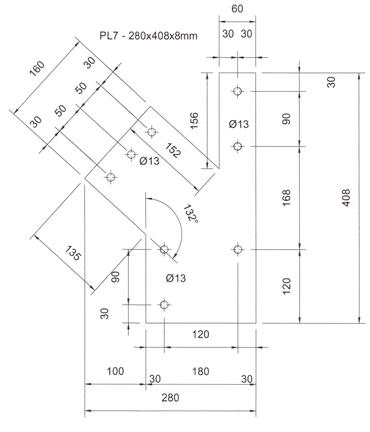

PL8 - 240x286x8mm

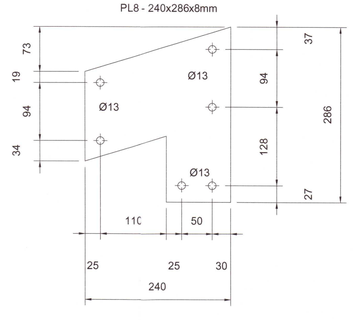

PL9 - 278x380x8mm

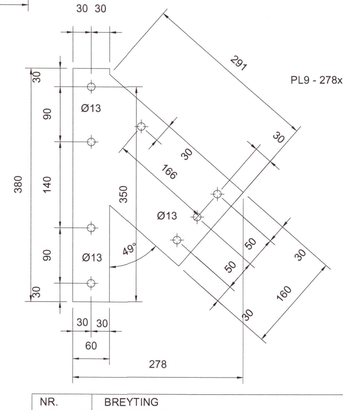

NR.	BREYTING	DAGS	TEIKN	HANN	RÝNT	SAMÞ
A	VERKTEIKNING	17.08.2020	MM	MM	JÞF	JÞF

Umhverfis- og tæknisvið Uppsveita
Yfirfarið
11 NOV 2020
Byggingarfulltrúi

SKÝRINGAR:
- ALMENNAR SKÝRINGAR SJÁ TEIKNINGU B001
- ALLT EFNI OG ÖLL VINNA SKAL VERA Í SAMRÆMI VIÐ GILDANDI STAÐLA OG REGLUGERÐIR
- ÖLL MÁL ERU Í MILLIMETRUM
- LEGGJA SKAL TJÖRUPAPPA Á MILLI STEYPU OG REIMA / VEGGJAGRINDA
- TIMBUR BITAR ERU Í FLOKKI C24
- LÍMTRÉ BITAR ERU Í FLOKKI GL24H
- ÞAR SEM EKKI ER MERKT DEILI SKAL NOTA SAMBÆRILEGT
- 2x45x145, 2x45x95, 2x45x220 STOÐIR OG BITAR LÍMT OG FEST SAMAN MEÐ TRÉSKRÚFUM 6x80 C300
- Í VEGGKLÆÐNINGU SKAL NOTA 9MM GRENNIKROSSVIÐ. KROSSVIÐ SKAL NEGLA OG LÍMA MEÐ 31/70 C150 RIFFLUÐUM BYSSUSAUM
- Í ÞAKKLÆÐNINGU SKAL NOTA 25mm BORÐAKLÆÐNING FEST MEÐ 31/70 RIFFLUÐUM BYSSUSAUM

F.H. VERKFRÆÐISTOFU REYKJAVÍKUR:
JÓN ÞÓR EINNBOGASON - KT: 200977-5059
HÖNNUNARSTJÓRI:

Verkfræðistofa REYKJAVÍKUR
FISKISLÓÐ 75, 101, REYKJAVIK KT: 560415-0600

VERK:
AKRAKOT
REYKJASKÓGUR

TEIKNING:
BURÐARVIRKI
TRUSS T1 og T2
20202980

VERKNR.:		MKV.:
2014		1:20, 1:5
TEIKNAÐ: MM	HANNAÐ: MM	YFIRFARIÐ: JÞF
DAGS: 17.08.2020	TEIKNING NR: B205	ÚTGÁFA NR.: A

©Öll athot og aðrittun teikningar, að hluta eða í heild er háð skriflegu leyfi höfunda