




BEKKUR GRUNNMYND 1:20

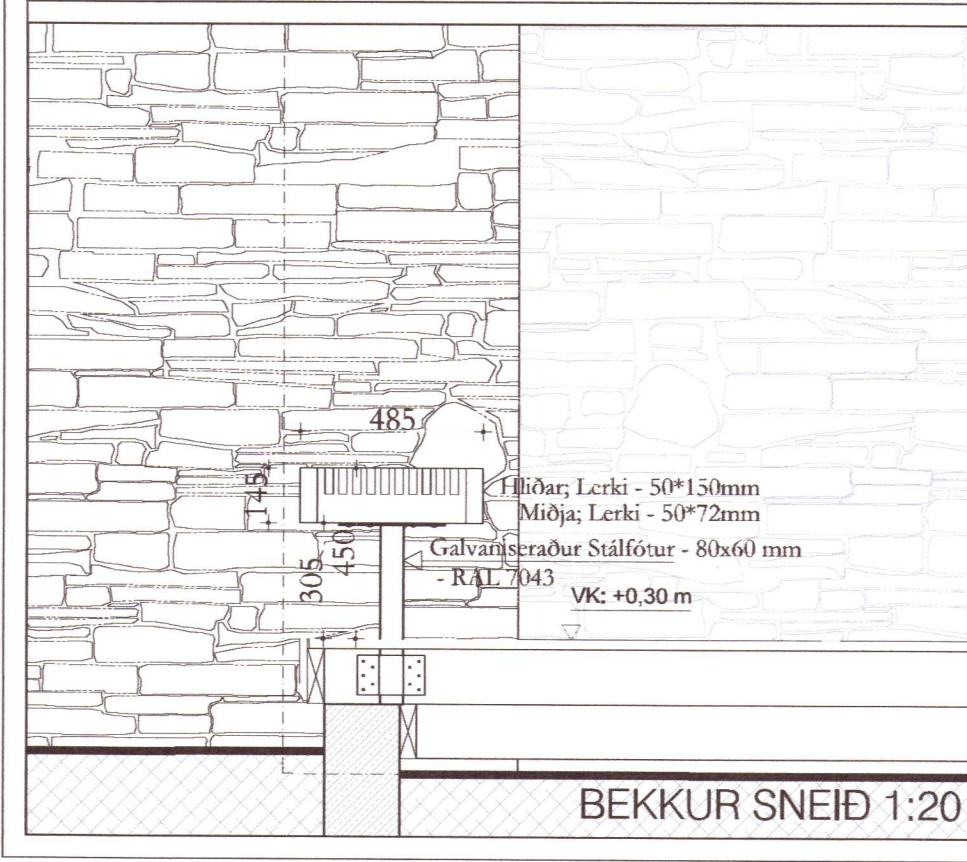


BEKKUR SNEIÐ 1:20

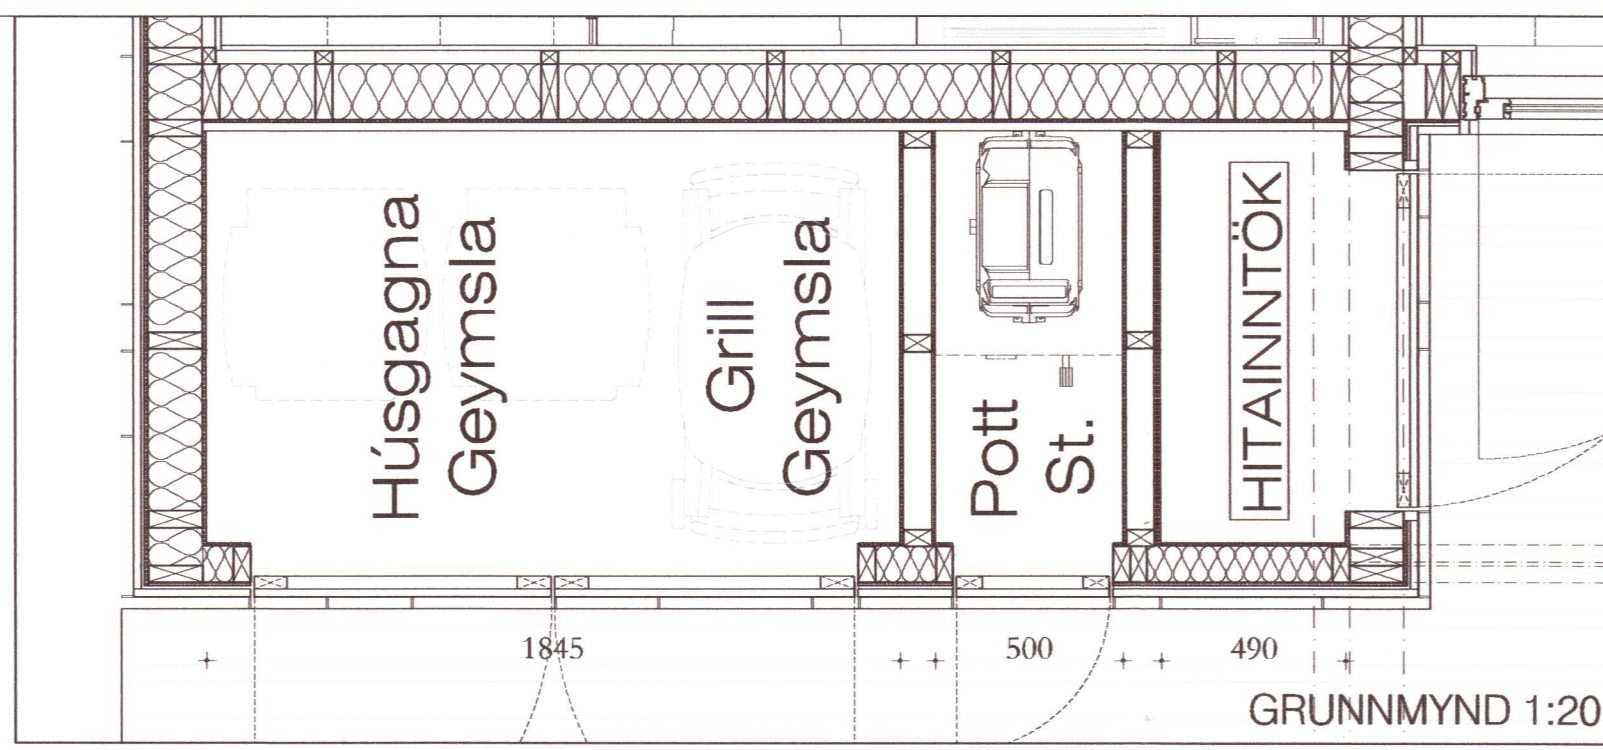


GRUNNMYND 1:20

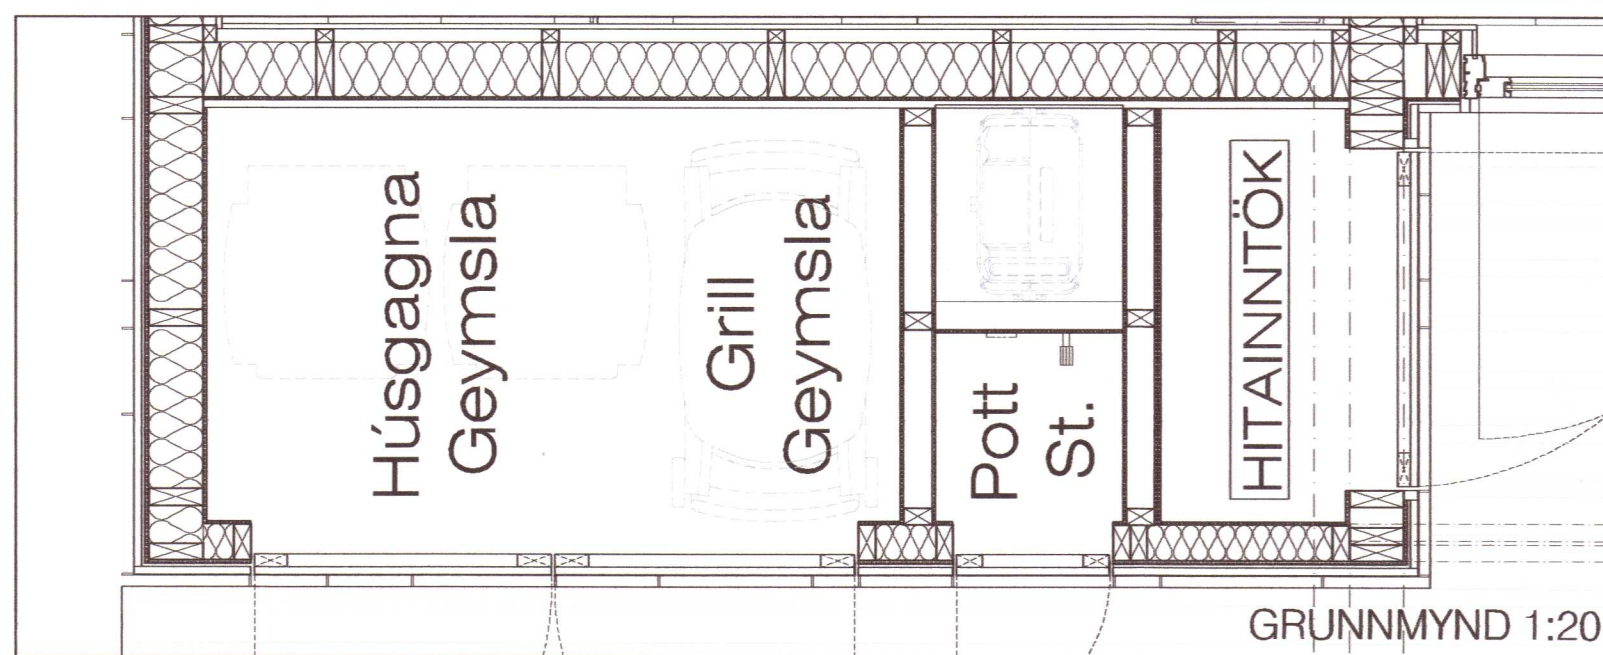

GRUNNMYND 1:20

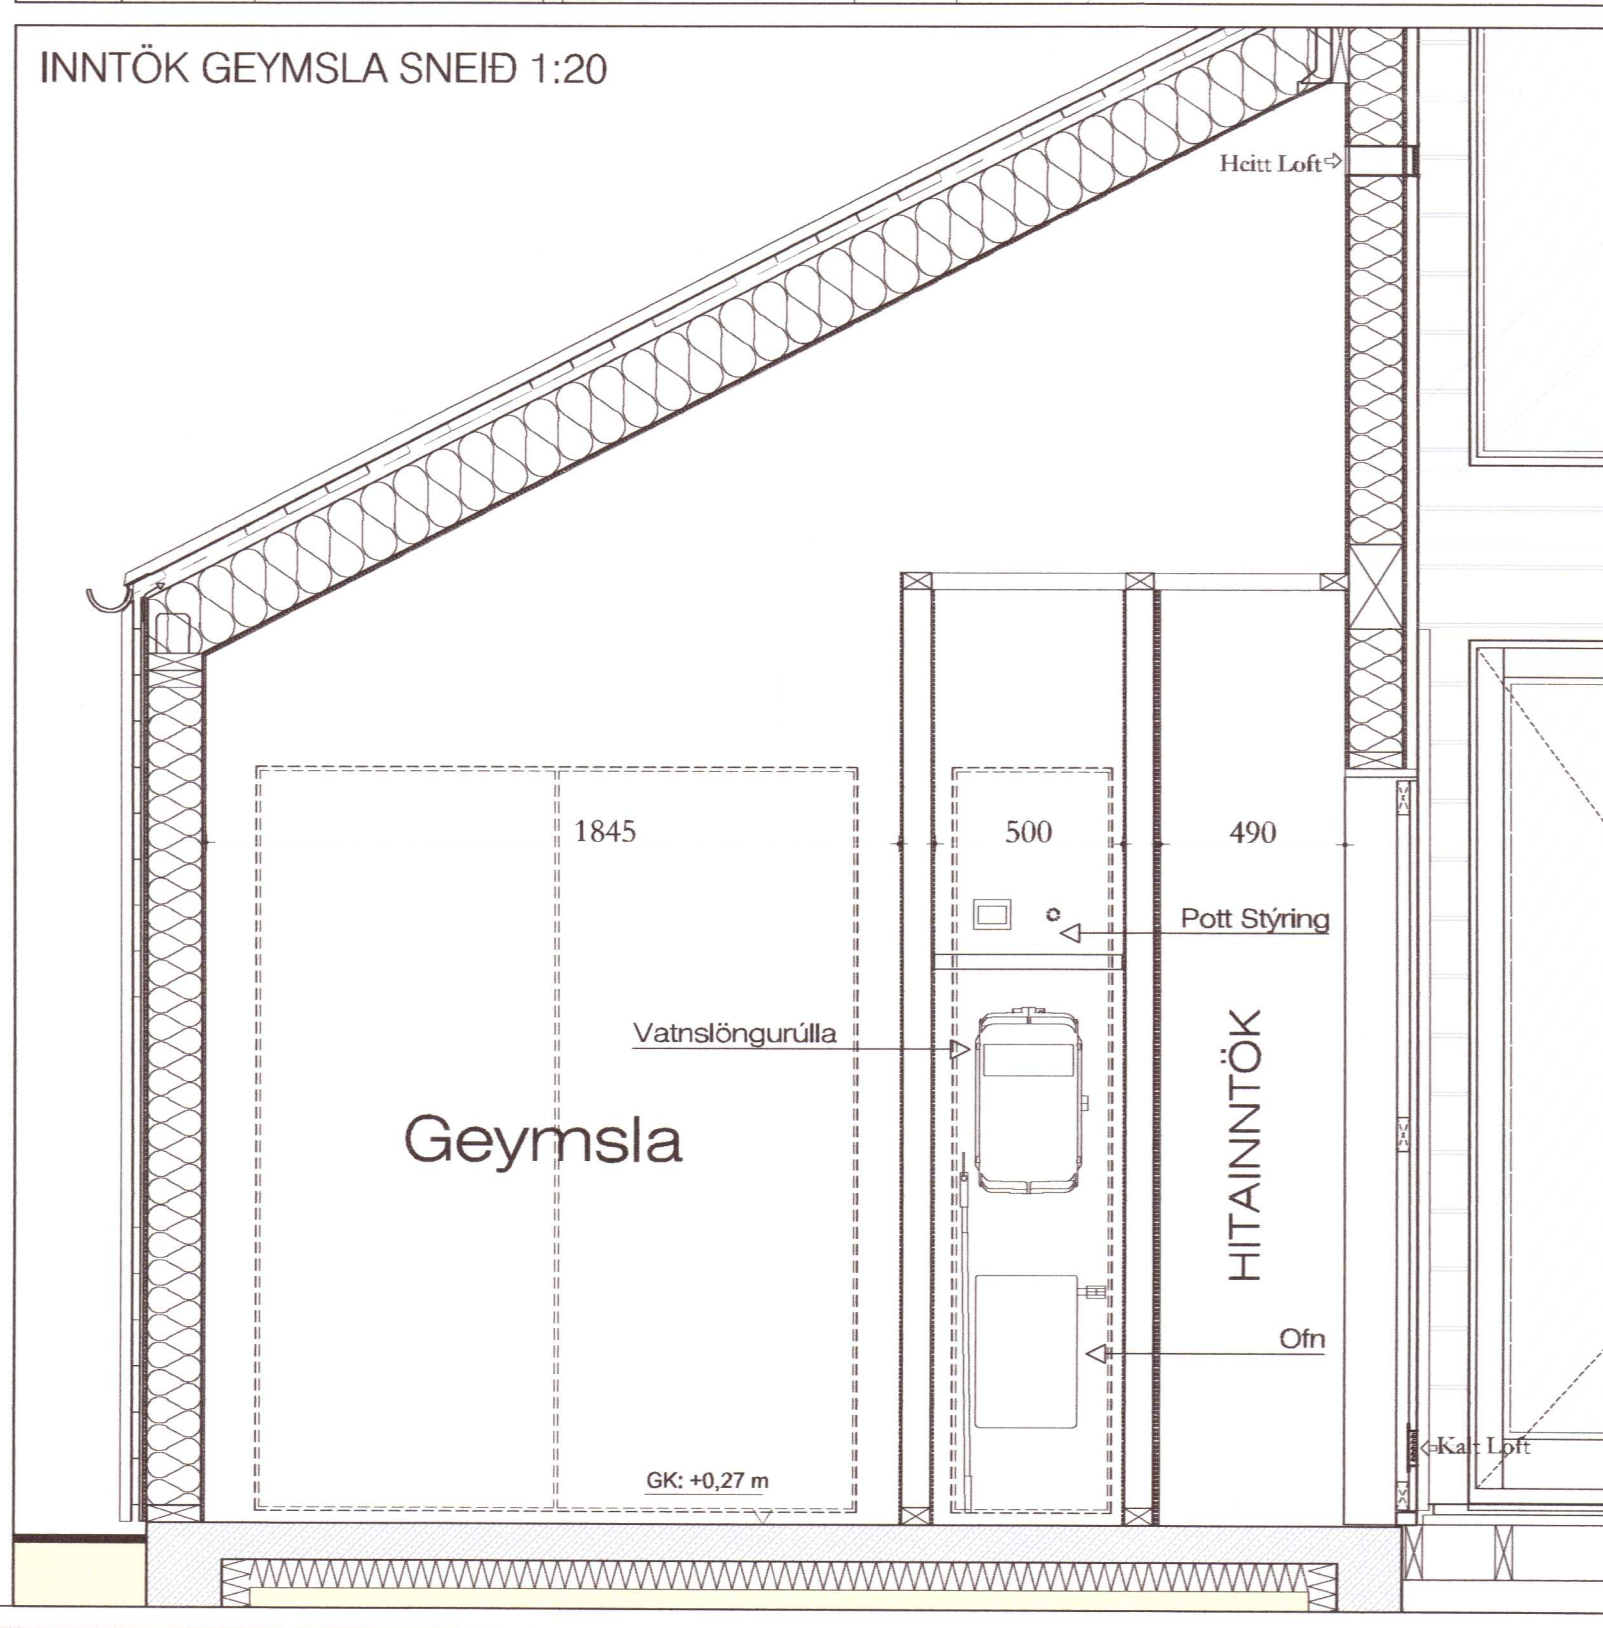

INNTÖK GEYMSLA SNEIÐ 1:20

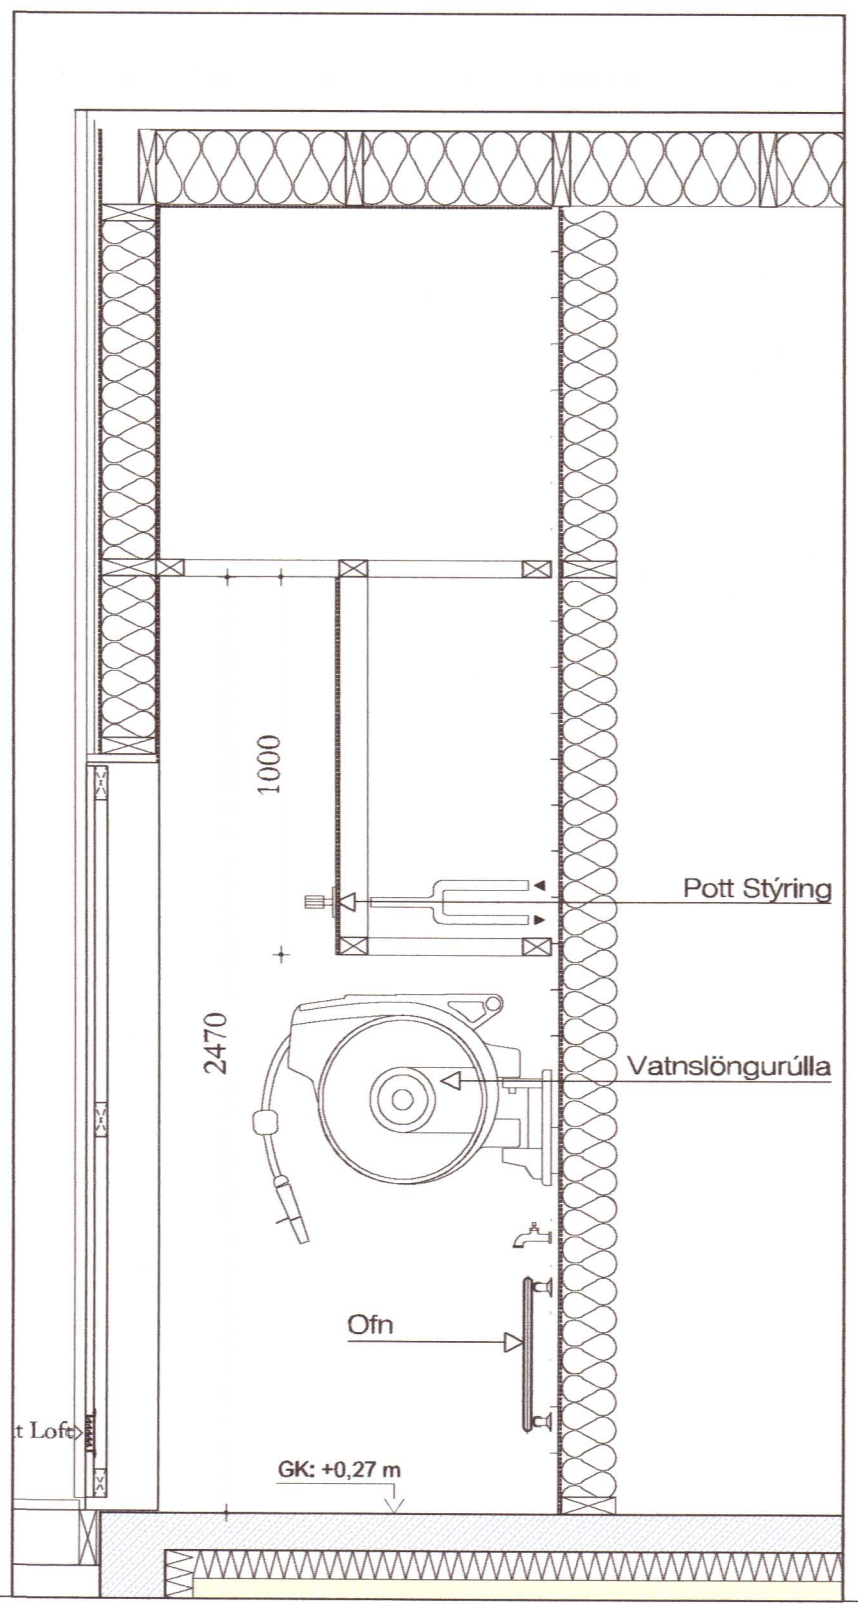

Umhverfis- og tæknisvið Uppsveita
Samþykkt
 26. júní 2020
David Sindri
 Byggingarfulltrúi

Verkefni: Reykjavegur #29
 Skýringar á verkefni: Nýtt Fristundahús, á lóðum áður fjartægðs húss
 Reykjaskógur - AKRAKOT
 Inntök - Geymslur og Bekkur
 teikning nr: SN-A-302 DEILI
 mkv. 1:20
 teiknað: JÓG/KMH
 dags. 17.08.20
 broytt: -
 verkkaup: SAMEYKI
 20203006
 Ívar Örn Guðmundsson arkitekt f.e. kt. 130865 3489
 Ívar@studionexus.is
 Hafnarstræti 20
 101 Reykjavík
 Sími: 5511-065

