



Umhverfis- og tæknisvið Uppsveita
Samþykkt
 16. sep. 2020
David Sigurðsson
 Byggingarfulltrúi

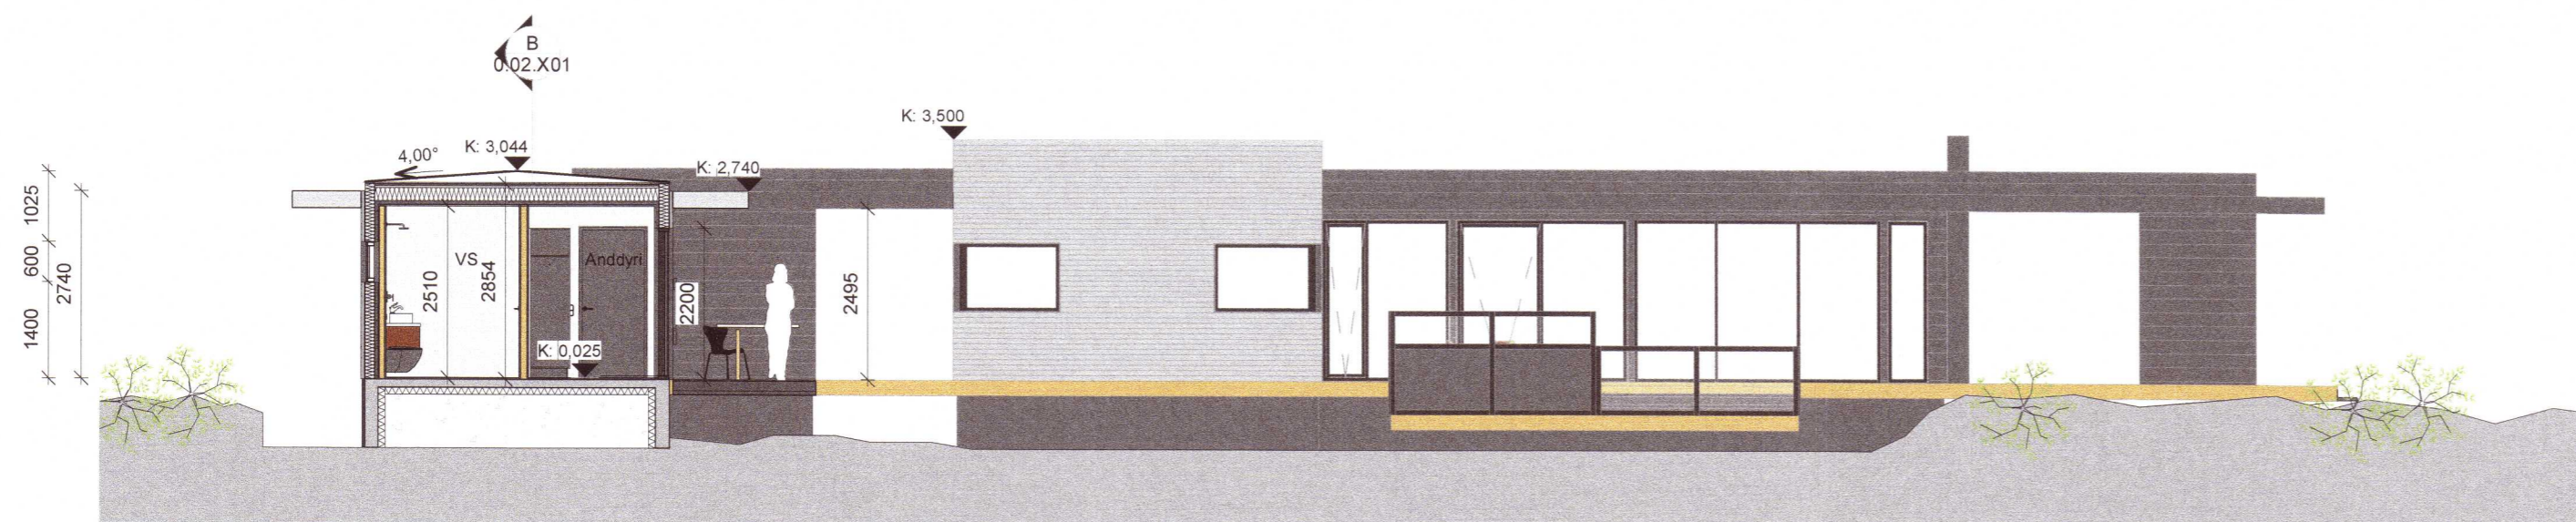

Snið A-A
1 : 100



Snið B-B
1 : 100

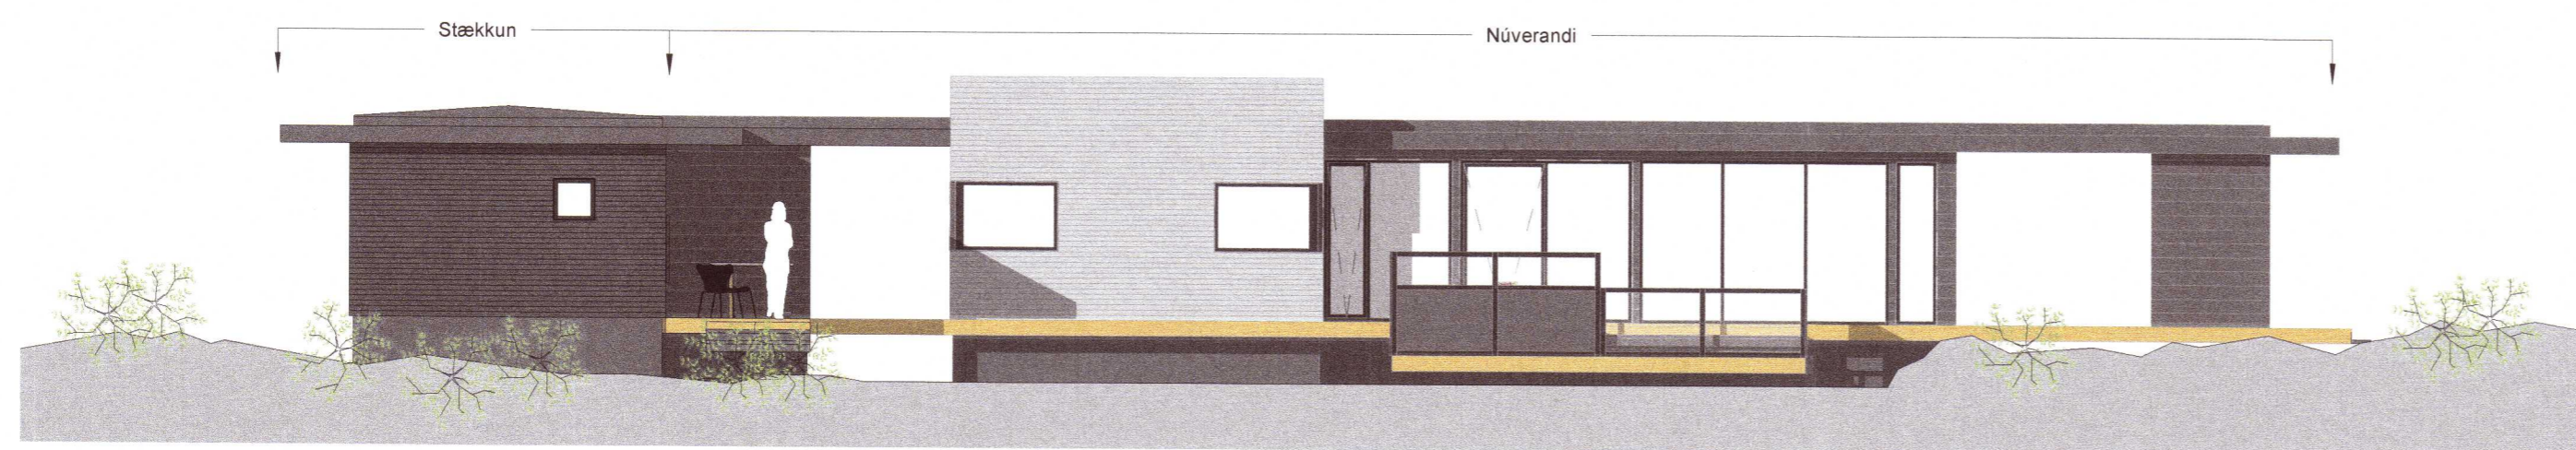

Útlit-Vestur
1 : 100

A	10.09.2020	Útgáfa aðaluppdráttar	ÞH
Útg.	Dags.	Skýring	Br.af:

Verkeiti: **Sogsbakki 12**
 Viðbygging
 Grímsnes og Grafningshreppi

20203015

Verkhúti: **Snið og útlit**

Teikninganúmer: **0.02.X01**

Verknúmer: **20033**

Staðgreinir: **8719-1-13400120**

Landnúmer: **204326**

Matshúti: **01 og 02**

Mælikvarði: **1 : 100**

Aðalhönnuður / Hönnunarstjóri: **SH**

Teiknað: **ÞH**

Yfirfarið: **JBB**

Dagsetning: **10.09.2020**

Útgáfa: **A**

Samþykkt:

Sig. Bolhólmsson
ARKÞING | aordic

BOLHOLT 8 - REYKJAVÍK S: 570 5700 - arkthing@arkthing.is - www.arkthing.is

SIGURÐUR HALLGRÍMSSON, BIRKIR ÁRNASON, HALLUR KRISTMUNDSSON, HELGI MAR HALLGRÍMSSON,	170753-3139 200787-3159 220573-3899 210279-3429	ARKITEKT BYGG.FR. BYGG.FR. ARKITEKT
---	--	--

HÖNNUÐUR ASKILUR SÉR ALAN RÉTT Á TEIKNINGUM - FJÓLFÓLDUN ER HÁÐ SKRIFLEGU SAMÞYKKT

Bláaástaðir: A2

Printað: 14.10.2020 12:08:41