




Umhverfis- og tæknisvið Uppsveita
Samþykkt
 21. okt. 2020
David Spasik
 Byggingarfulltrúi

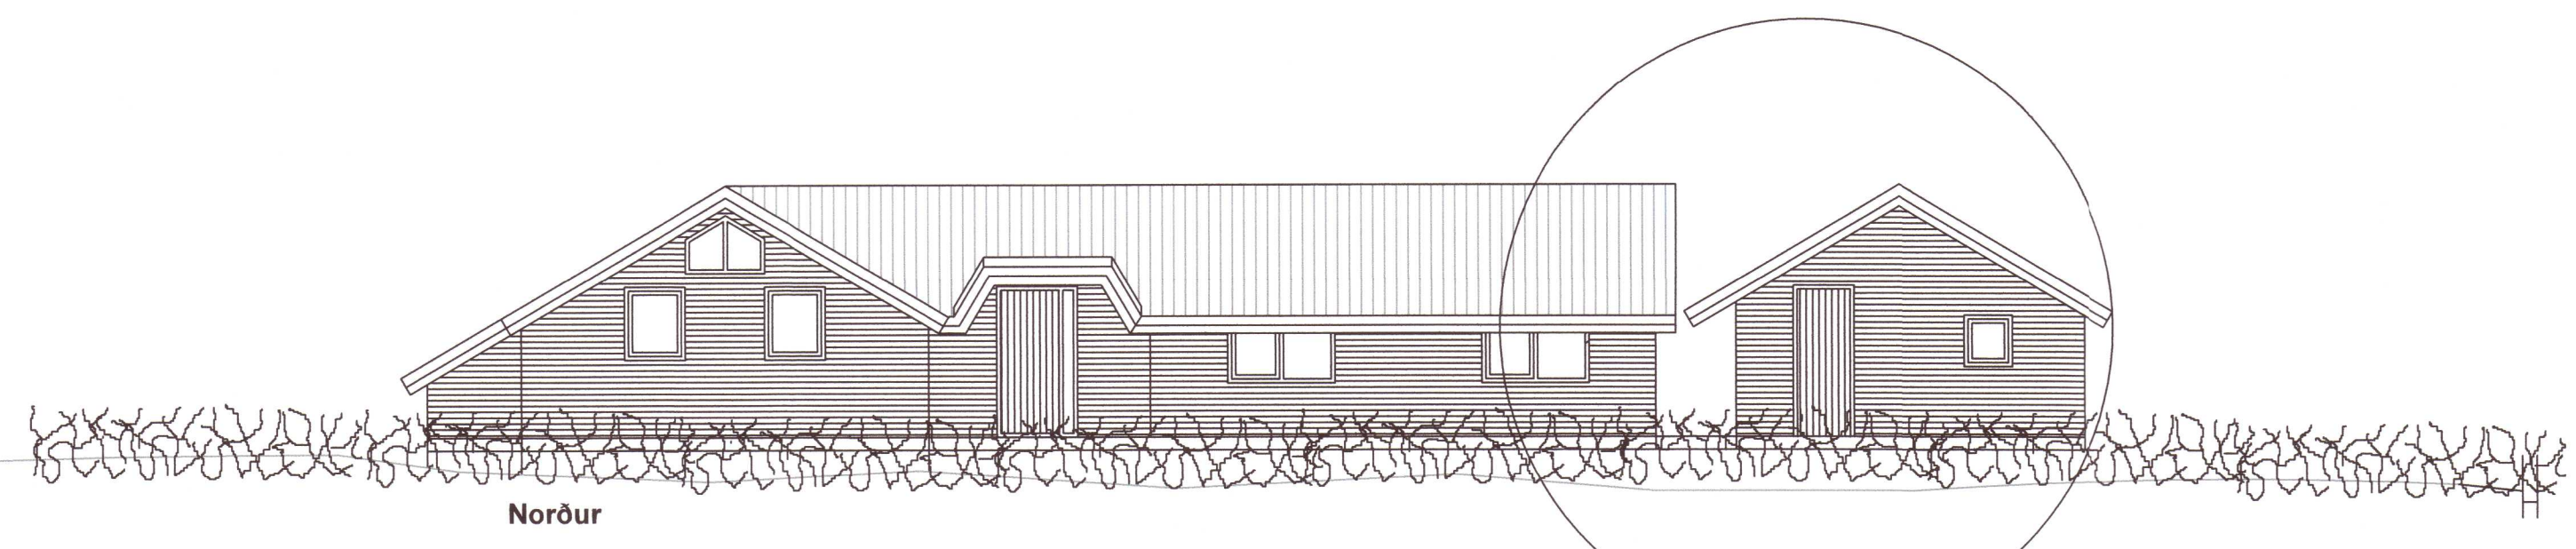


Norður

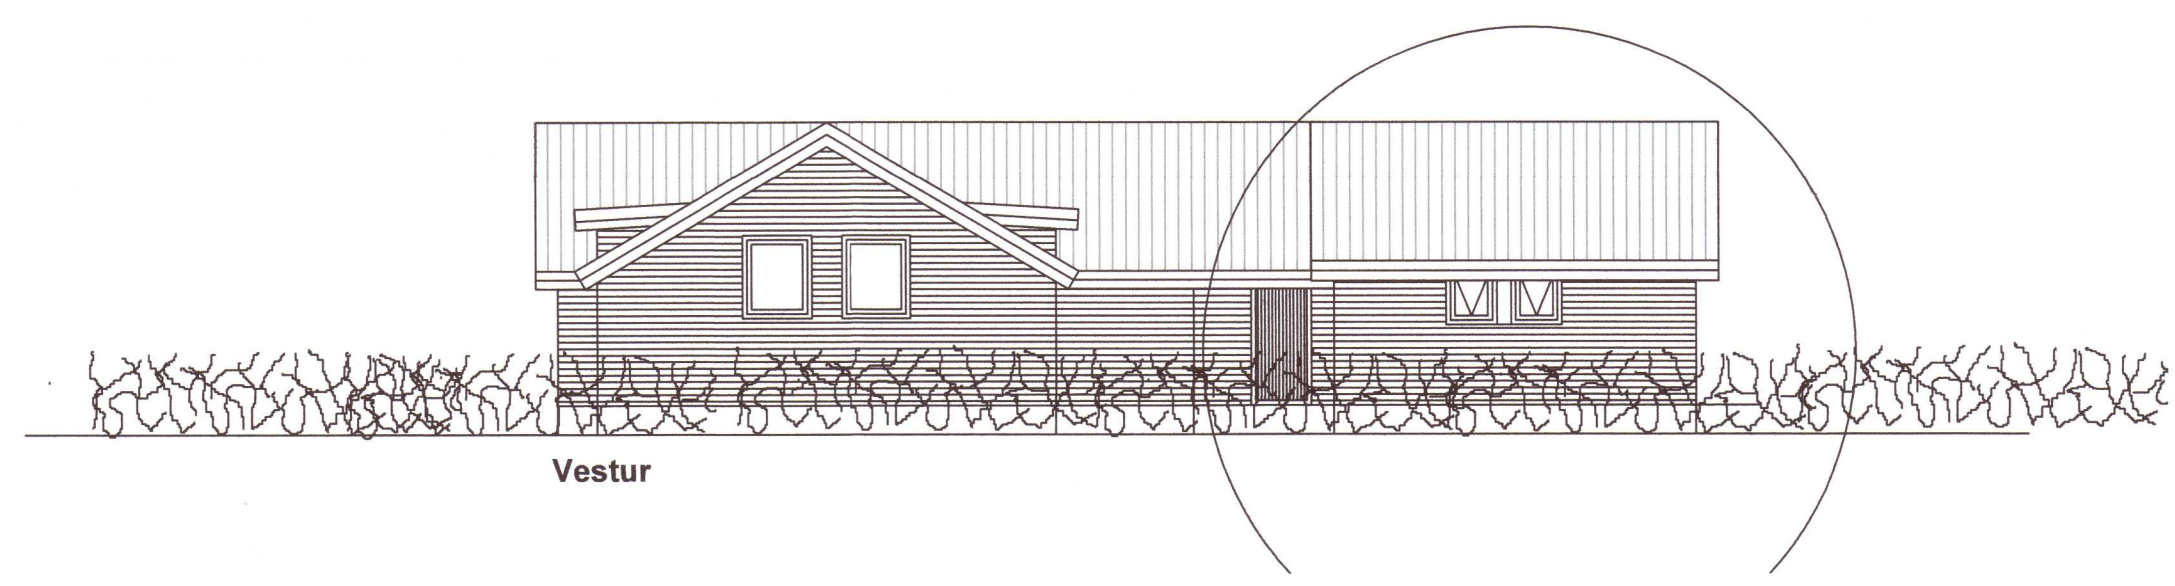

Vestur

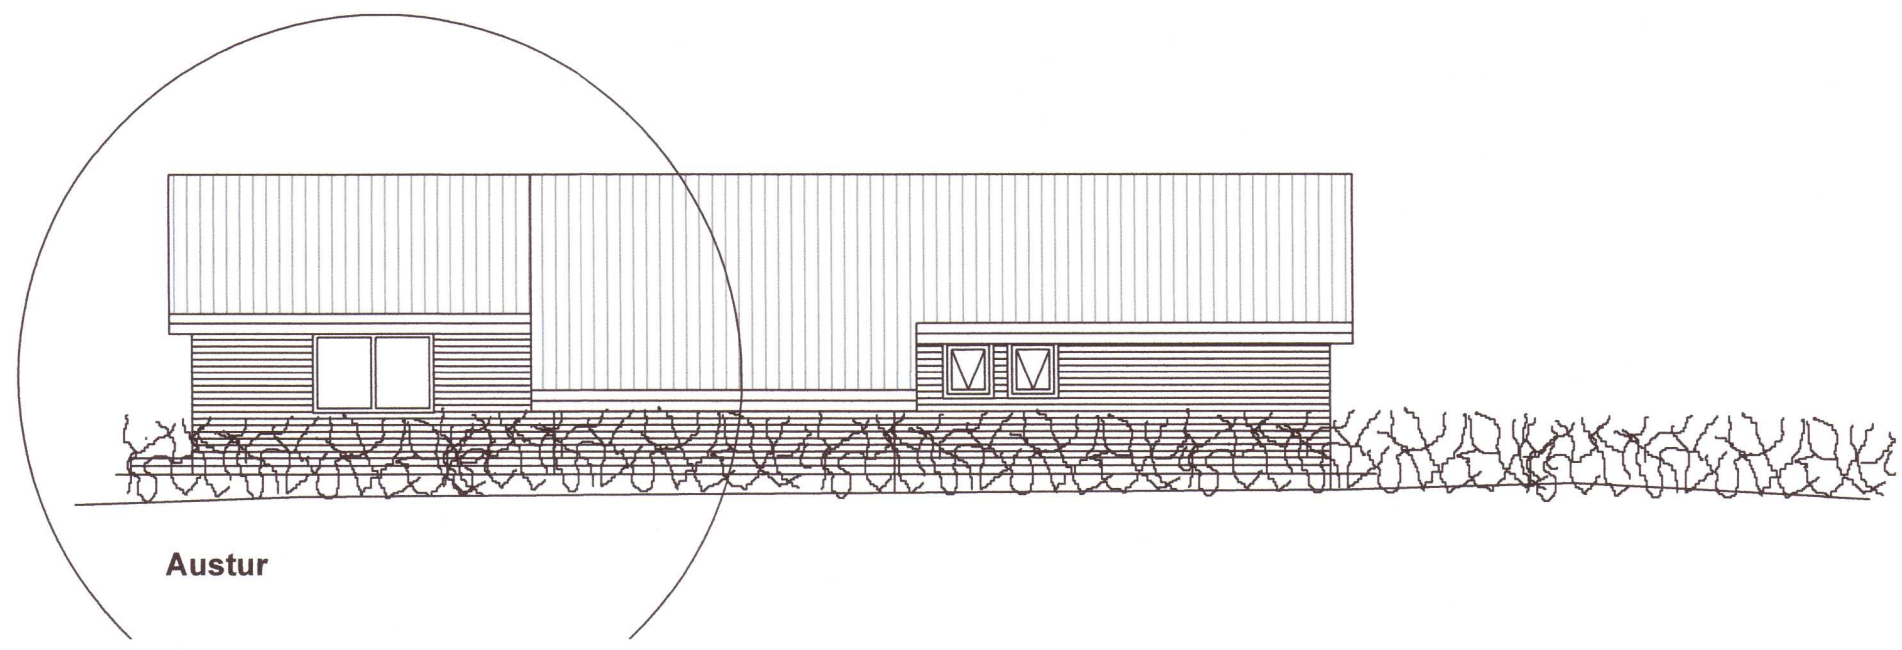

Austur

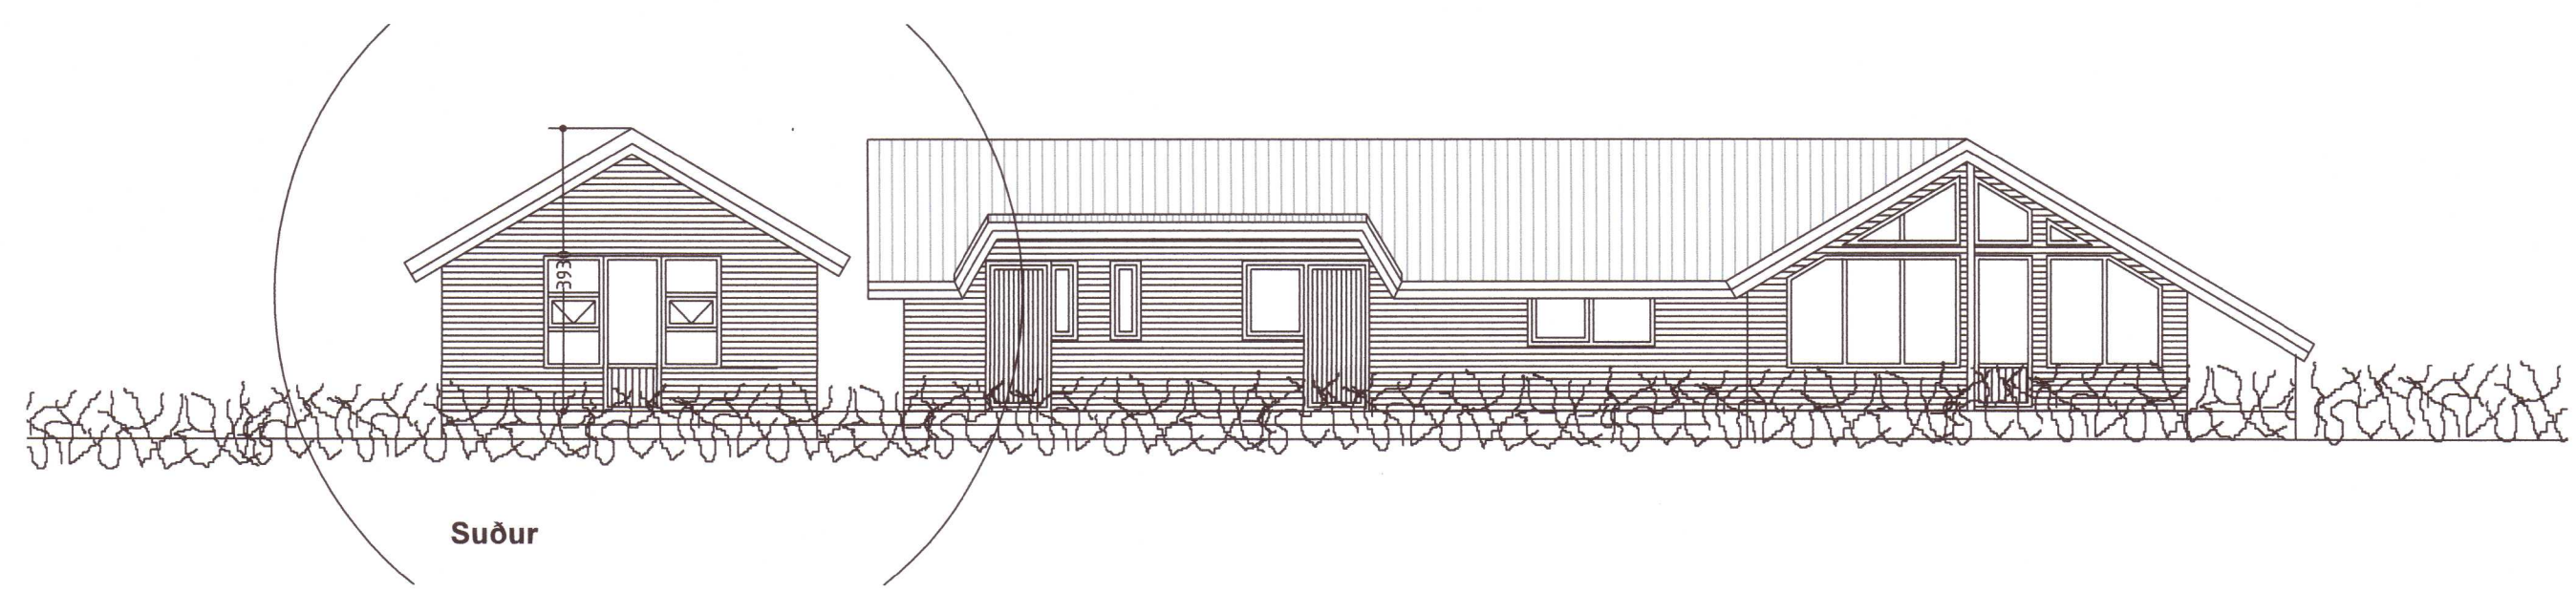

Suður

20203020

**Sumarhús Jóns Péturs og Jónínu
 í landi Neðra Apavatns Grímneshreppi**

Útlit	kvarði 1:100	teikn. nr. 3
Ágúst Þórðarson byggingafræðingur bfi sími 554 2241, 893 8601 fax 554 2231 netf. ryri@islandia.is	kt. 041051-4509	dags. 08.06.2020
		breytt: <i>Ágúst Þórðarson</i>