


Umhverfis- og tæknisvið Uppsveita
Yfirfarið
 17 NOV 2020
S.L. Sahl
 Byggingarfulltrúi

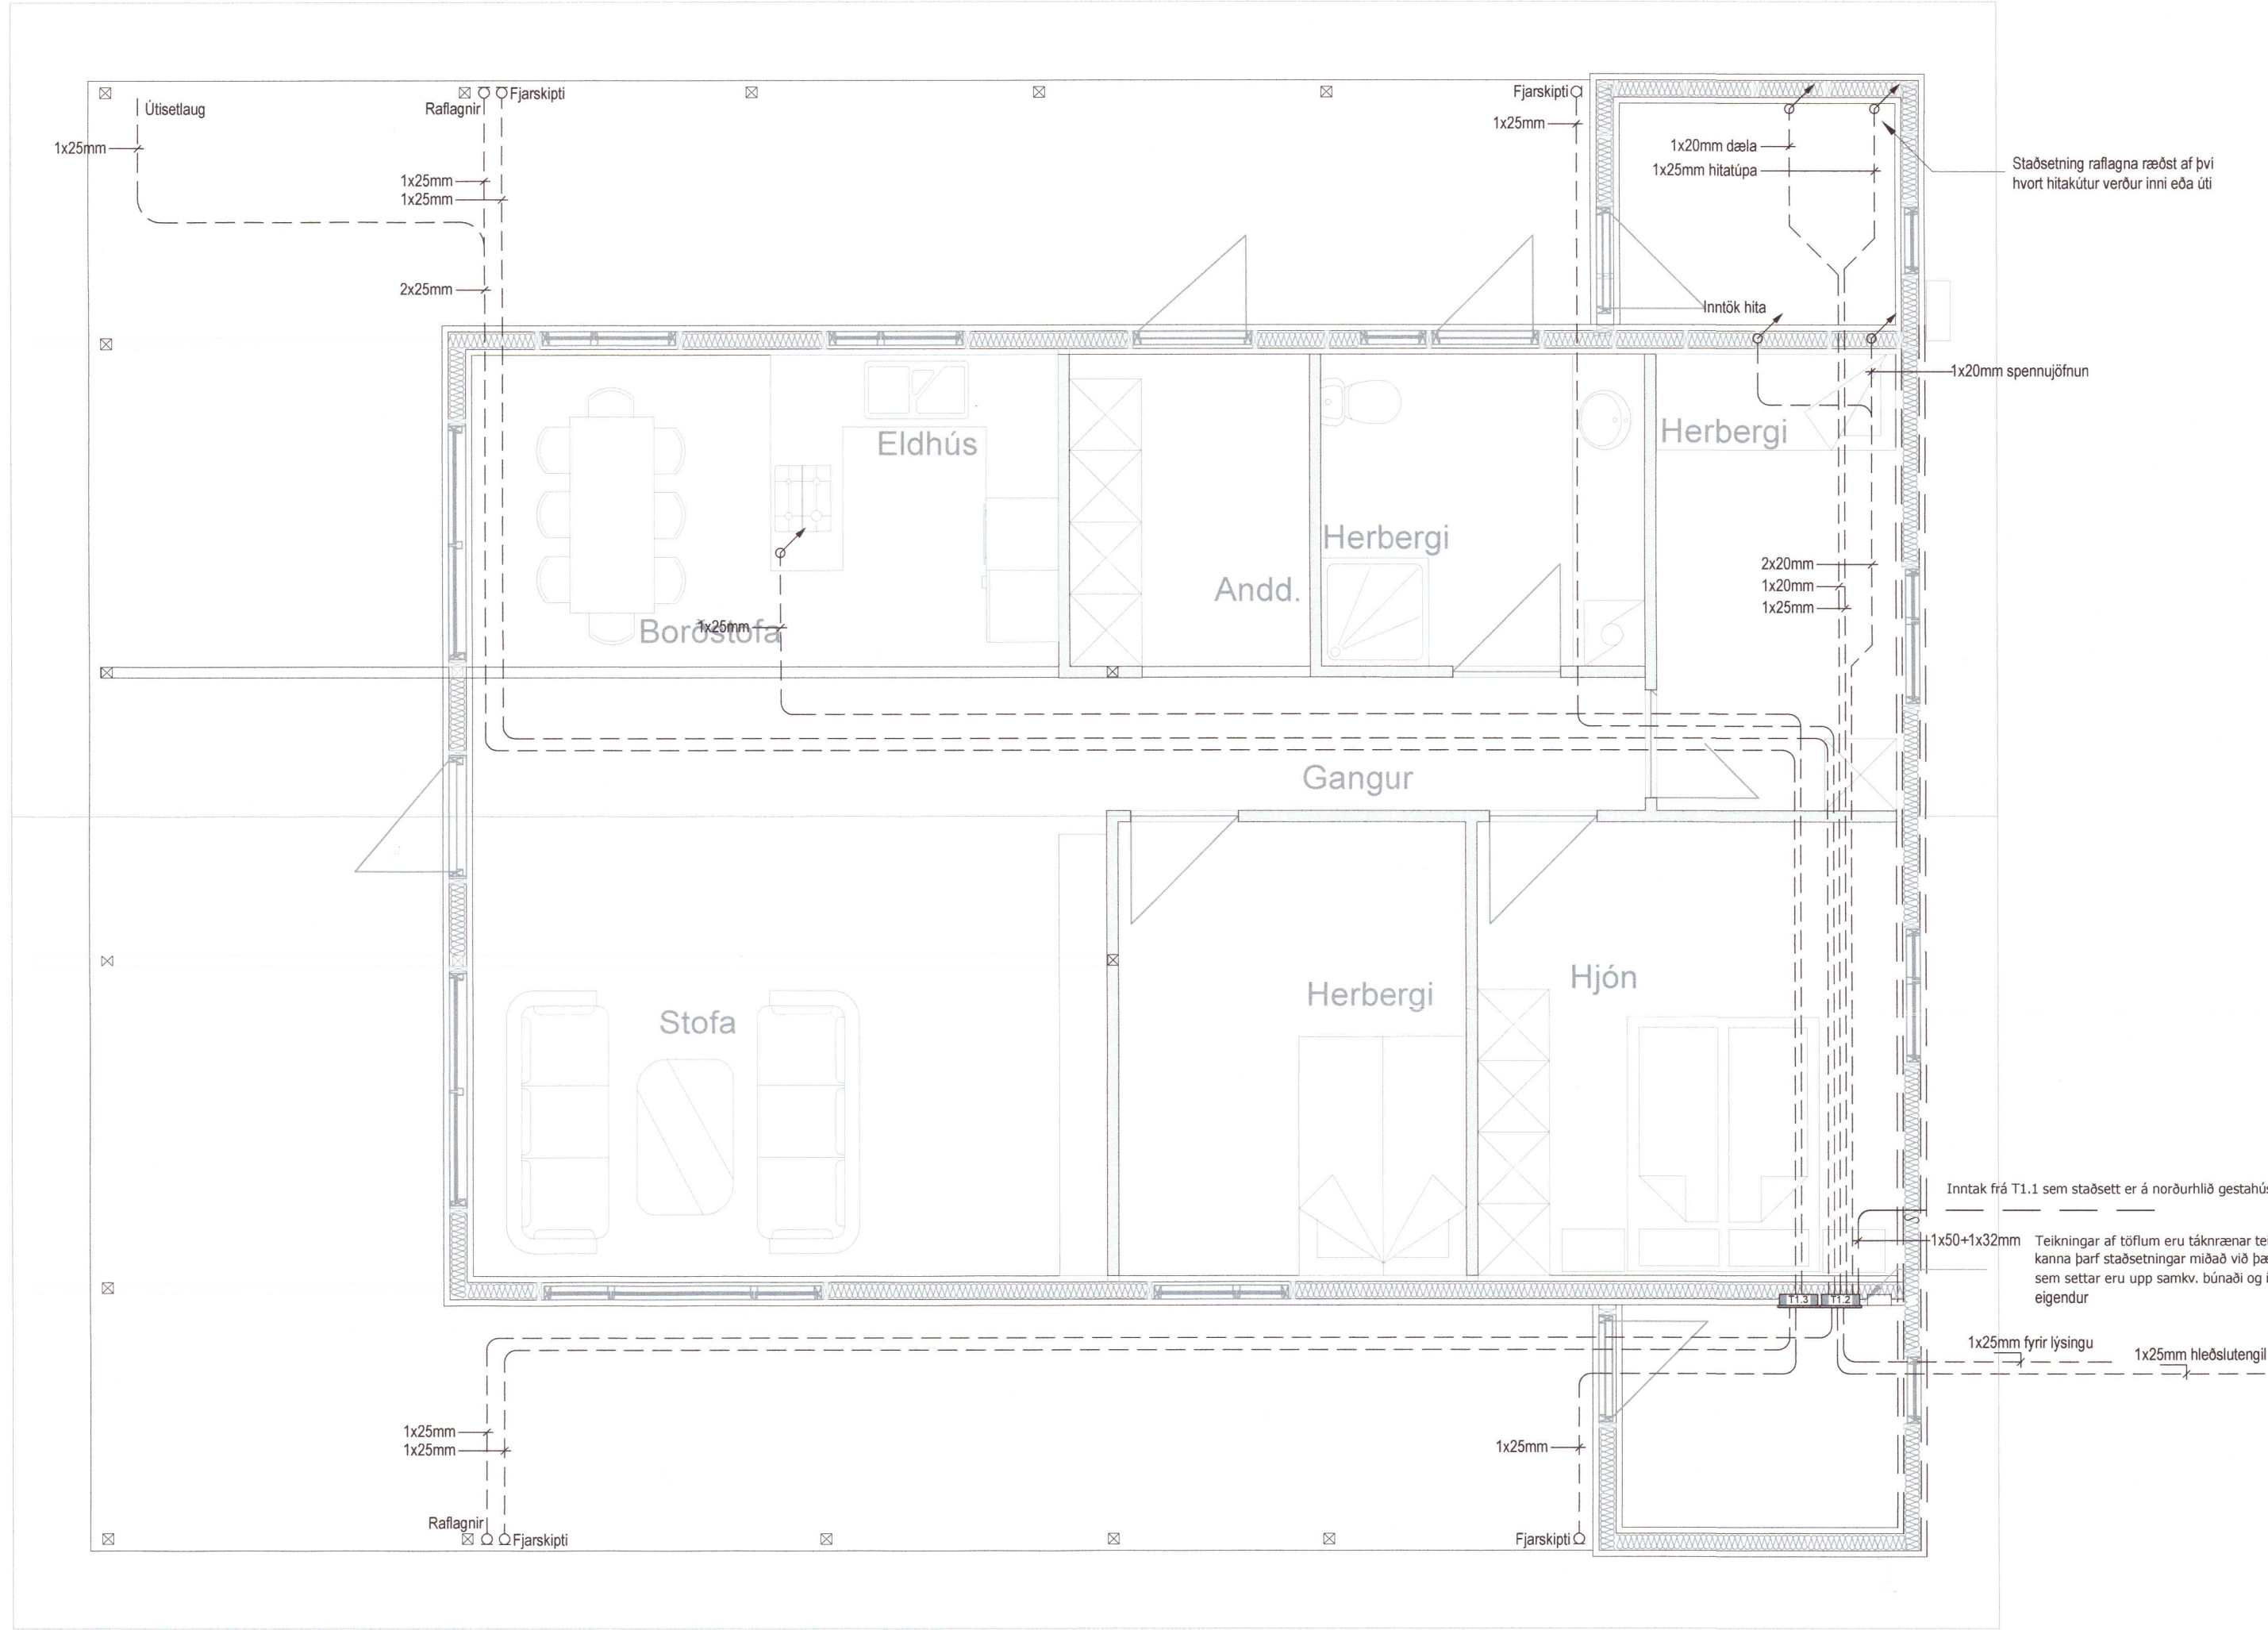

Almennar Skýringar

Allar almennar raflagnir séu 16mm plastpípur ídregnar 3x1,5mm vír.
 Málstraumur rafbúnaðar sé 10A.
 Smáspennulagnir almennt þ.e. dyrasimar bruna og þjófavarnarkerfi skulu lagðar með 16mm plastpípum.
 Boðlagnir skulu lagðar með 20mm plastpípum

Almennt skulu tenglar vera tvöfaldir.
 Undantekning er þegar tengill kemur við hlið rofa í 110 cm hæð.
 Við áætlaða tengistaði boðúttaka skal hafa minnst 3 tengla.

Gefin hæðarmál eru í cm frá fullfrágengnu gólfi í miðja dós og frá miðri dós í miðja dós.
 Öll tákn eru táknræn og ber að samræma lagnir að tækjum eftir aðstæðum á staðnum og eftir sérteikningum.

Hæð tengla í eldhúsi / eldhúskrók-þvottahúsi-baðherb. snyrtingu geymslu eru 110 cm.
 Hæð tengils fyrir eldavél er 40 cm og 15 cm frá skáp við hlið áætlaðs rýmis.
 Hæð veggljósa er 185 cm.
 Hæð rofa er 110 cm.
 Hæð rofa í svefnherbergi við hjónarúm er 80 cm.
 Hæð almennra tengla og fjarskiptatengla eru 20 cm.
 Hæð gólfampa eru almennt 30 cm.

Við ákvörðun hæðar vinnuljósa undir eða yfir eldhússkápum skal taka mið af innréttingarteikningum.
 Almennt er hæð vinnuljósa frá 140-150cm.
 Við nákvæma staðsetningu dósa skal farið eftir smíða og innréttingateikningum allra rýma.

Hafa þarf í huga að staðsetning ljósa og rofa við hjónarúm er áætluð og æskilegt er að hafa samráð við eigendur við nákvæma staðsetningu.

fm drk O. Sahl

F = Fjarskiptatenglar

BREYTINGAR	Dags.	Yfirfarið
1	2020	3039
2		

Raflagnahönnun Mútalind 2 Sími 691-2085
 Helga Reimarsson Email: helgareimars@internet.is

Verkefni:	Bústjórabýggð 16		
Staður:	Grímsnes- og Gr.hr		
Skýring:	Grunnmynd raflagnir		
Verknúmer:	01.04.20	Teiknað:	H.S.R.
Hönnun:	H.S.R	Blað:	01 af 07
Mælikvarði:	1:50	Dagsetning:	06.2020
KT: 310355-5699	Samp:	<i>Helga Reimarsson</i>	

RAFLAGNATÁKN

⊗	Ljós - almennt	⊗ _{NL}	Neyðarljós með rafhlöðu	⊙	Tengidós	✉	Ljóssemi	⚡	Rofi	⚡	Dimmer	⊖	Tölvutengill
⊗	Kastari	⊗ _{NL}	Neyðarljós - miðlægur neyðarorkugjafi	↗	Rör upp úr plötu	♀	Jarðskaut	⚡	Samrofi	⊖	Hreyfiskynjari	⊖	Loftnetstengill
⊗	Veggljós	○	Tengidós	↘	Rör í gegnum hæð	♂	Hurðarspóla	⚡	Krossrofi	⊖	Viðveruskynjari	⊖	Almennur tengill
⊗	Veggljós með rofa	○	Tengidós við vegg	↙	Rör niður úr plötu	⊙	Þrýstirofi	⚡	Stuðdimmer	⊖	Hátalaraúttak	⊖	Fjarskiptatengill

0 1 2 3 4 5m Kvarði: 1:50