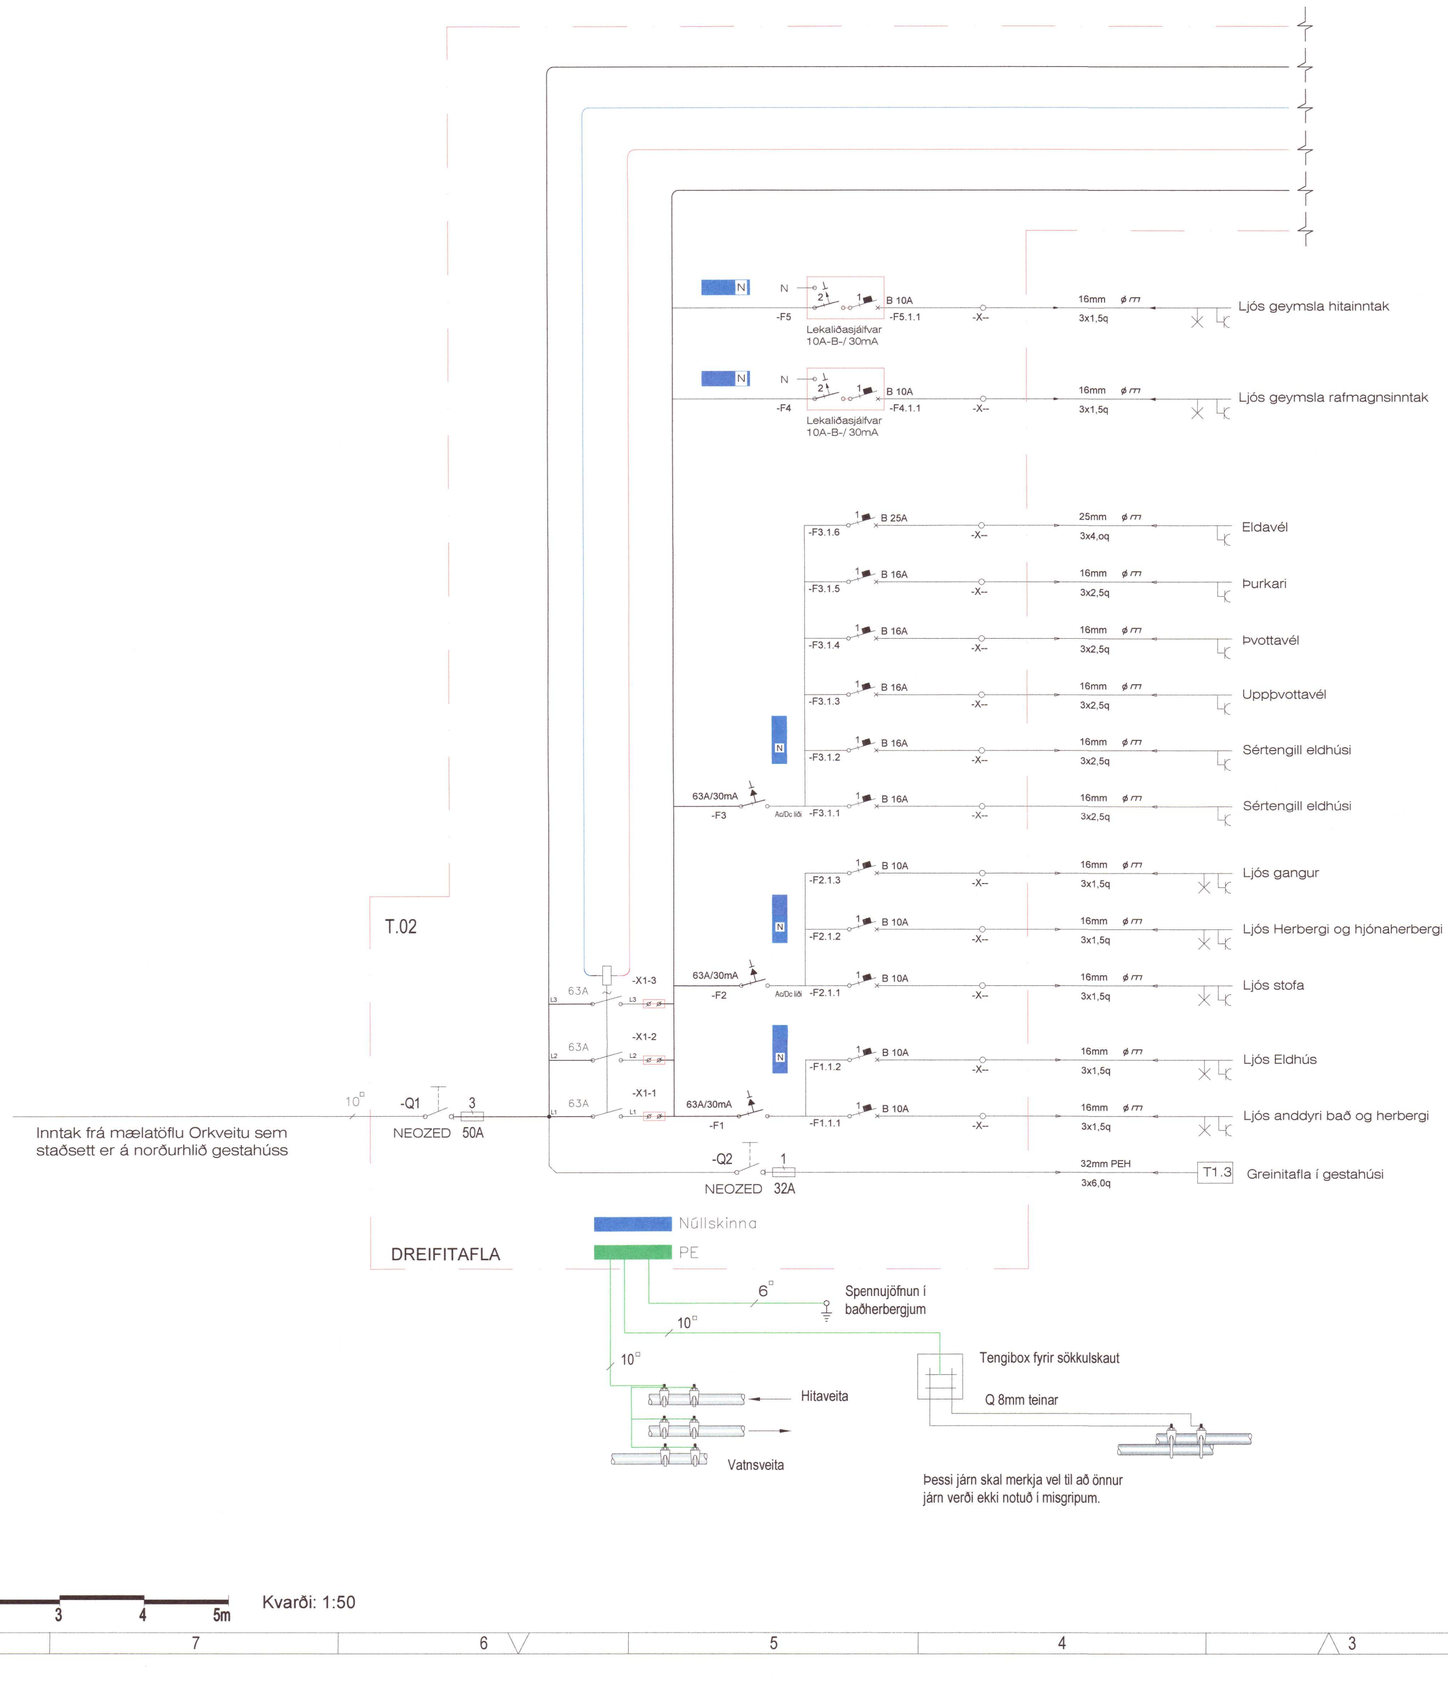

Umhverfis- og tæknisvið Uppsveita
Yfirfarið
17 NOV 2020
Byggingarfulltrúi

BREYTINGAR	Dags.	Yfirfarið
1		20203043
2		

Raflagnahönnun
Helga Reimarssonar
Múlalind 2 Sími 691-2085
Email: helgireimars@internet.is

Verkefni:	Bústjórabyggð 16
Staður:	Grímsnes- og Gr.hr
Skýring:	Töfluteikning fyrri hluti

Verknúmer:	01.04.20	Teiknað:	H.S.R.
Hönnun:	H.S.R	Blað:	05 af 07
Mælikvarði:	1:50	Dagsetning:	06.2020
KT: 310355-5699		Samþ:	

0 1 2 3 4 5m

Kvarði: 1:50