
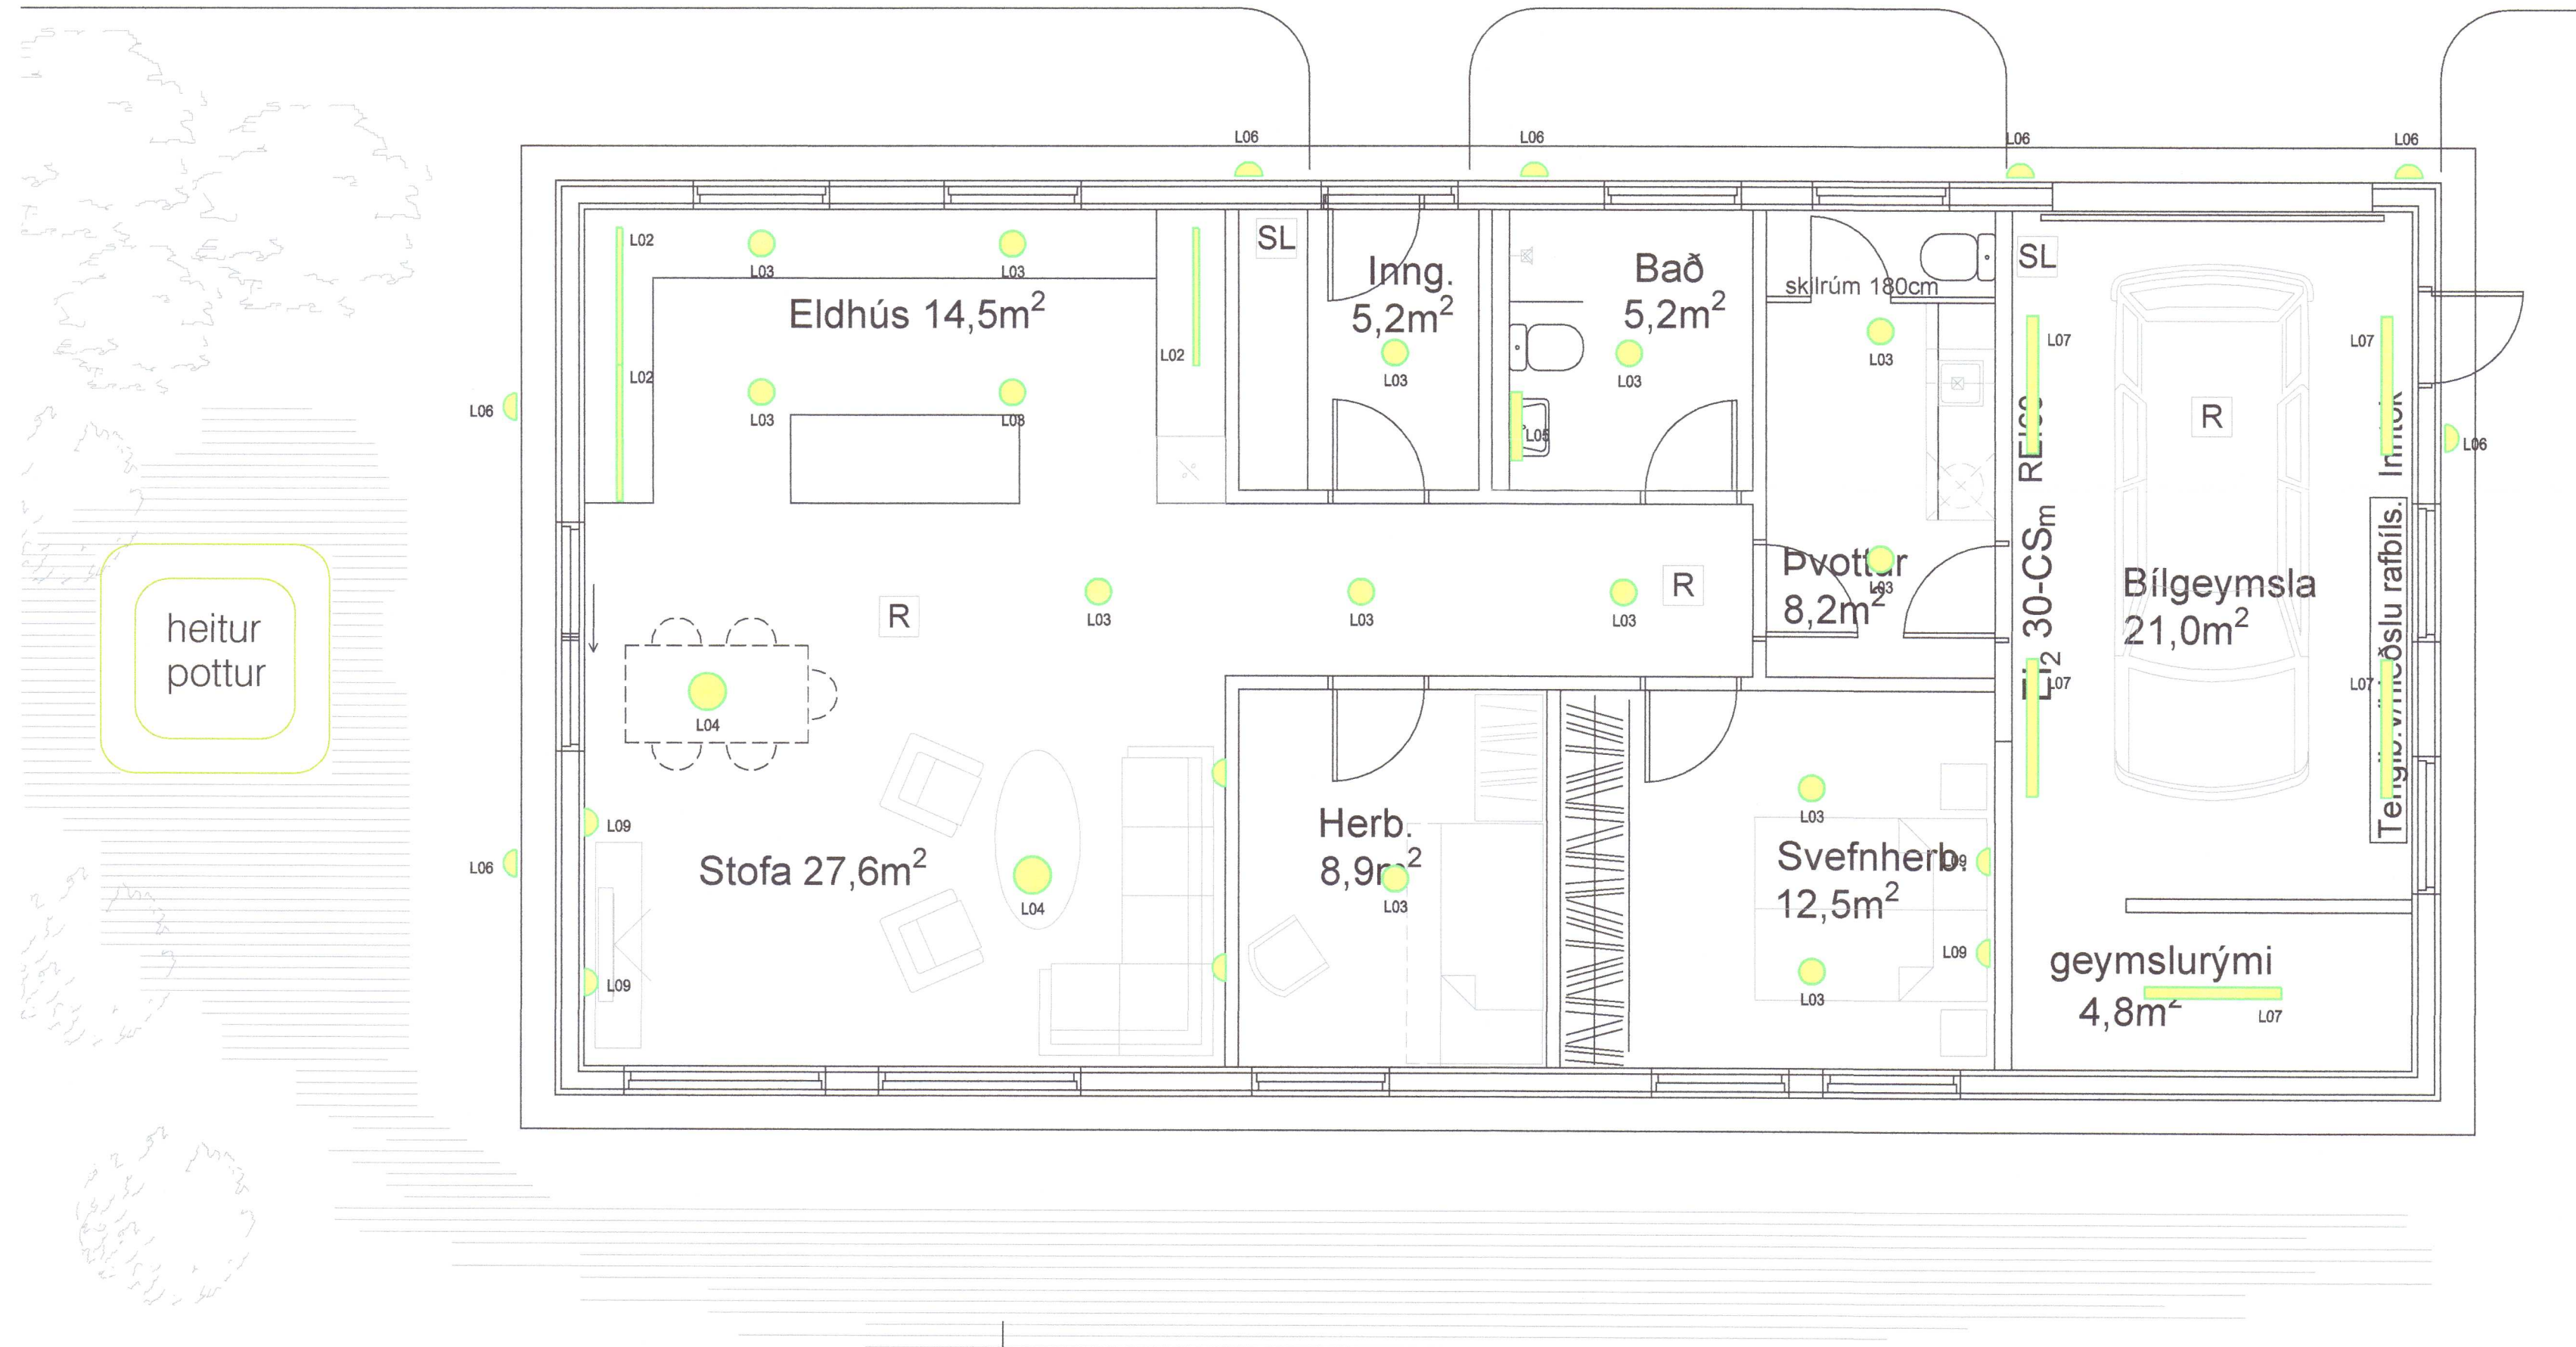


Umhverfis- og tæknisvið Uppsveita
 Yfirfarið
 17 NOV 2020
S.H. Skul
 P.H. Byggingarfulltrúi

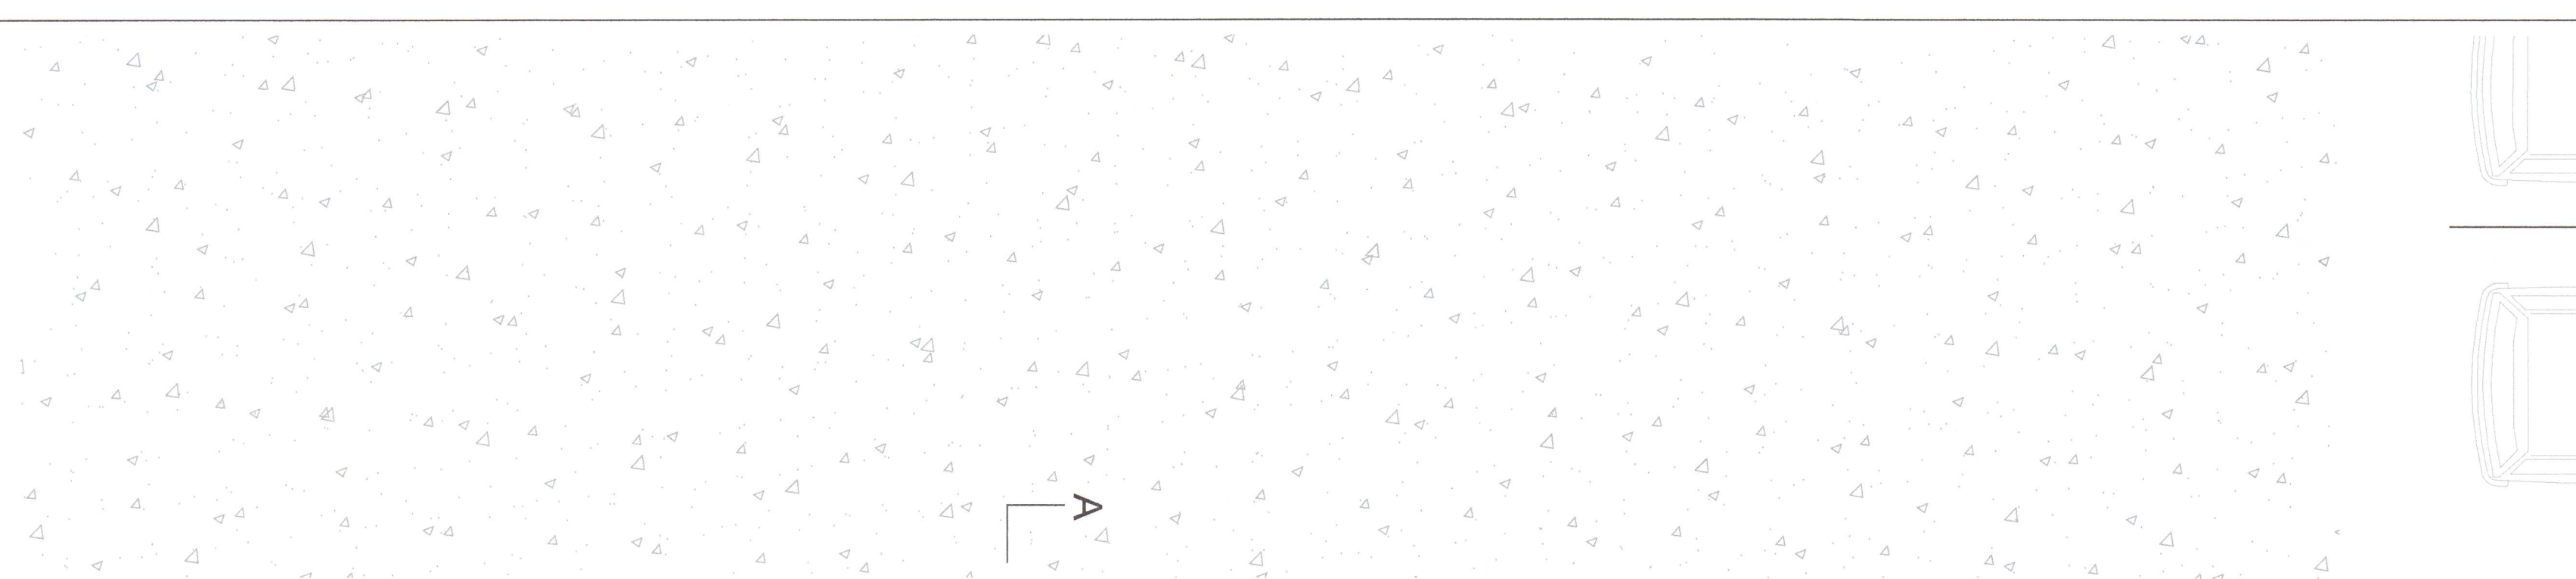

HÖNNUÐUR:
 Þór Stefánsson
 YFIRFARIÐ:
 Þór Stefánsson
 SAMÞYKKT: *Þór Stefánsson* KT: 21261
 BREYTINGAR:

Blaðstærð - A4 1:100 / A2 1:50

VERKHEITL
 Íbúðarhús
 Rimar 15
 Villingaholtshreppi

VERKHLUTI
 Lampaplan

Mkv:1:50



RAFLAGNATEIKNINGAR
 ÞÓR STEFÁNSSON RAFIÐNFRÆÐINGUR
 EYRAVEGI 32 SELFOSSI SÍMAR 482 3400 & 897 8718
 NETFANG: raffteikn@gmail.com FAX 482 3366

ÁRITUN AÐALHÖNNUÐAR

ÚTPRENTAÐ: 9.11.2020 10:29:17
 SÍÐAST VISTAÐ: 9.11.2020 10:27:24
 TÖLVUNAFN: Rafteikn 20 11-2334.dwg
 SLÓÐ: F:\OD\Verk\Rimar 15\Teikningar
 VERKNÚMÉR: BLAÐ
 2334-2020-031 5 af 7
 DAGSETNING: 22 október 2020

Grunnmynd

20203058