


INNTAKSRÖR SKULU VERA 70 cm. UNDIR ENDANLEGU YFIRBORDI
 INNTAKSRÖR RARIK $\phi 50$ mm + 5 x $\phi 32$ mm FÝRIR LÓÐARLÝSINGU OG ÚTIHÚS
 INNTAKSRÖR FÝRIR LJÓSLÆIDARA $\phi 50$ mm + 2 x $\phi 32$ mm
 INNTAKSRÖR LEGGIST AÐ LÓÐARMÖRKUM
 HEIMTAUG RAFVEITU 400V / 240 V, 3 x 50 A

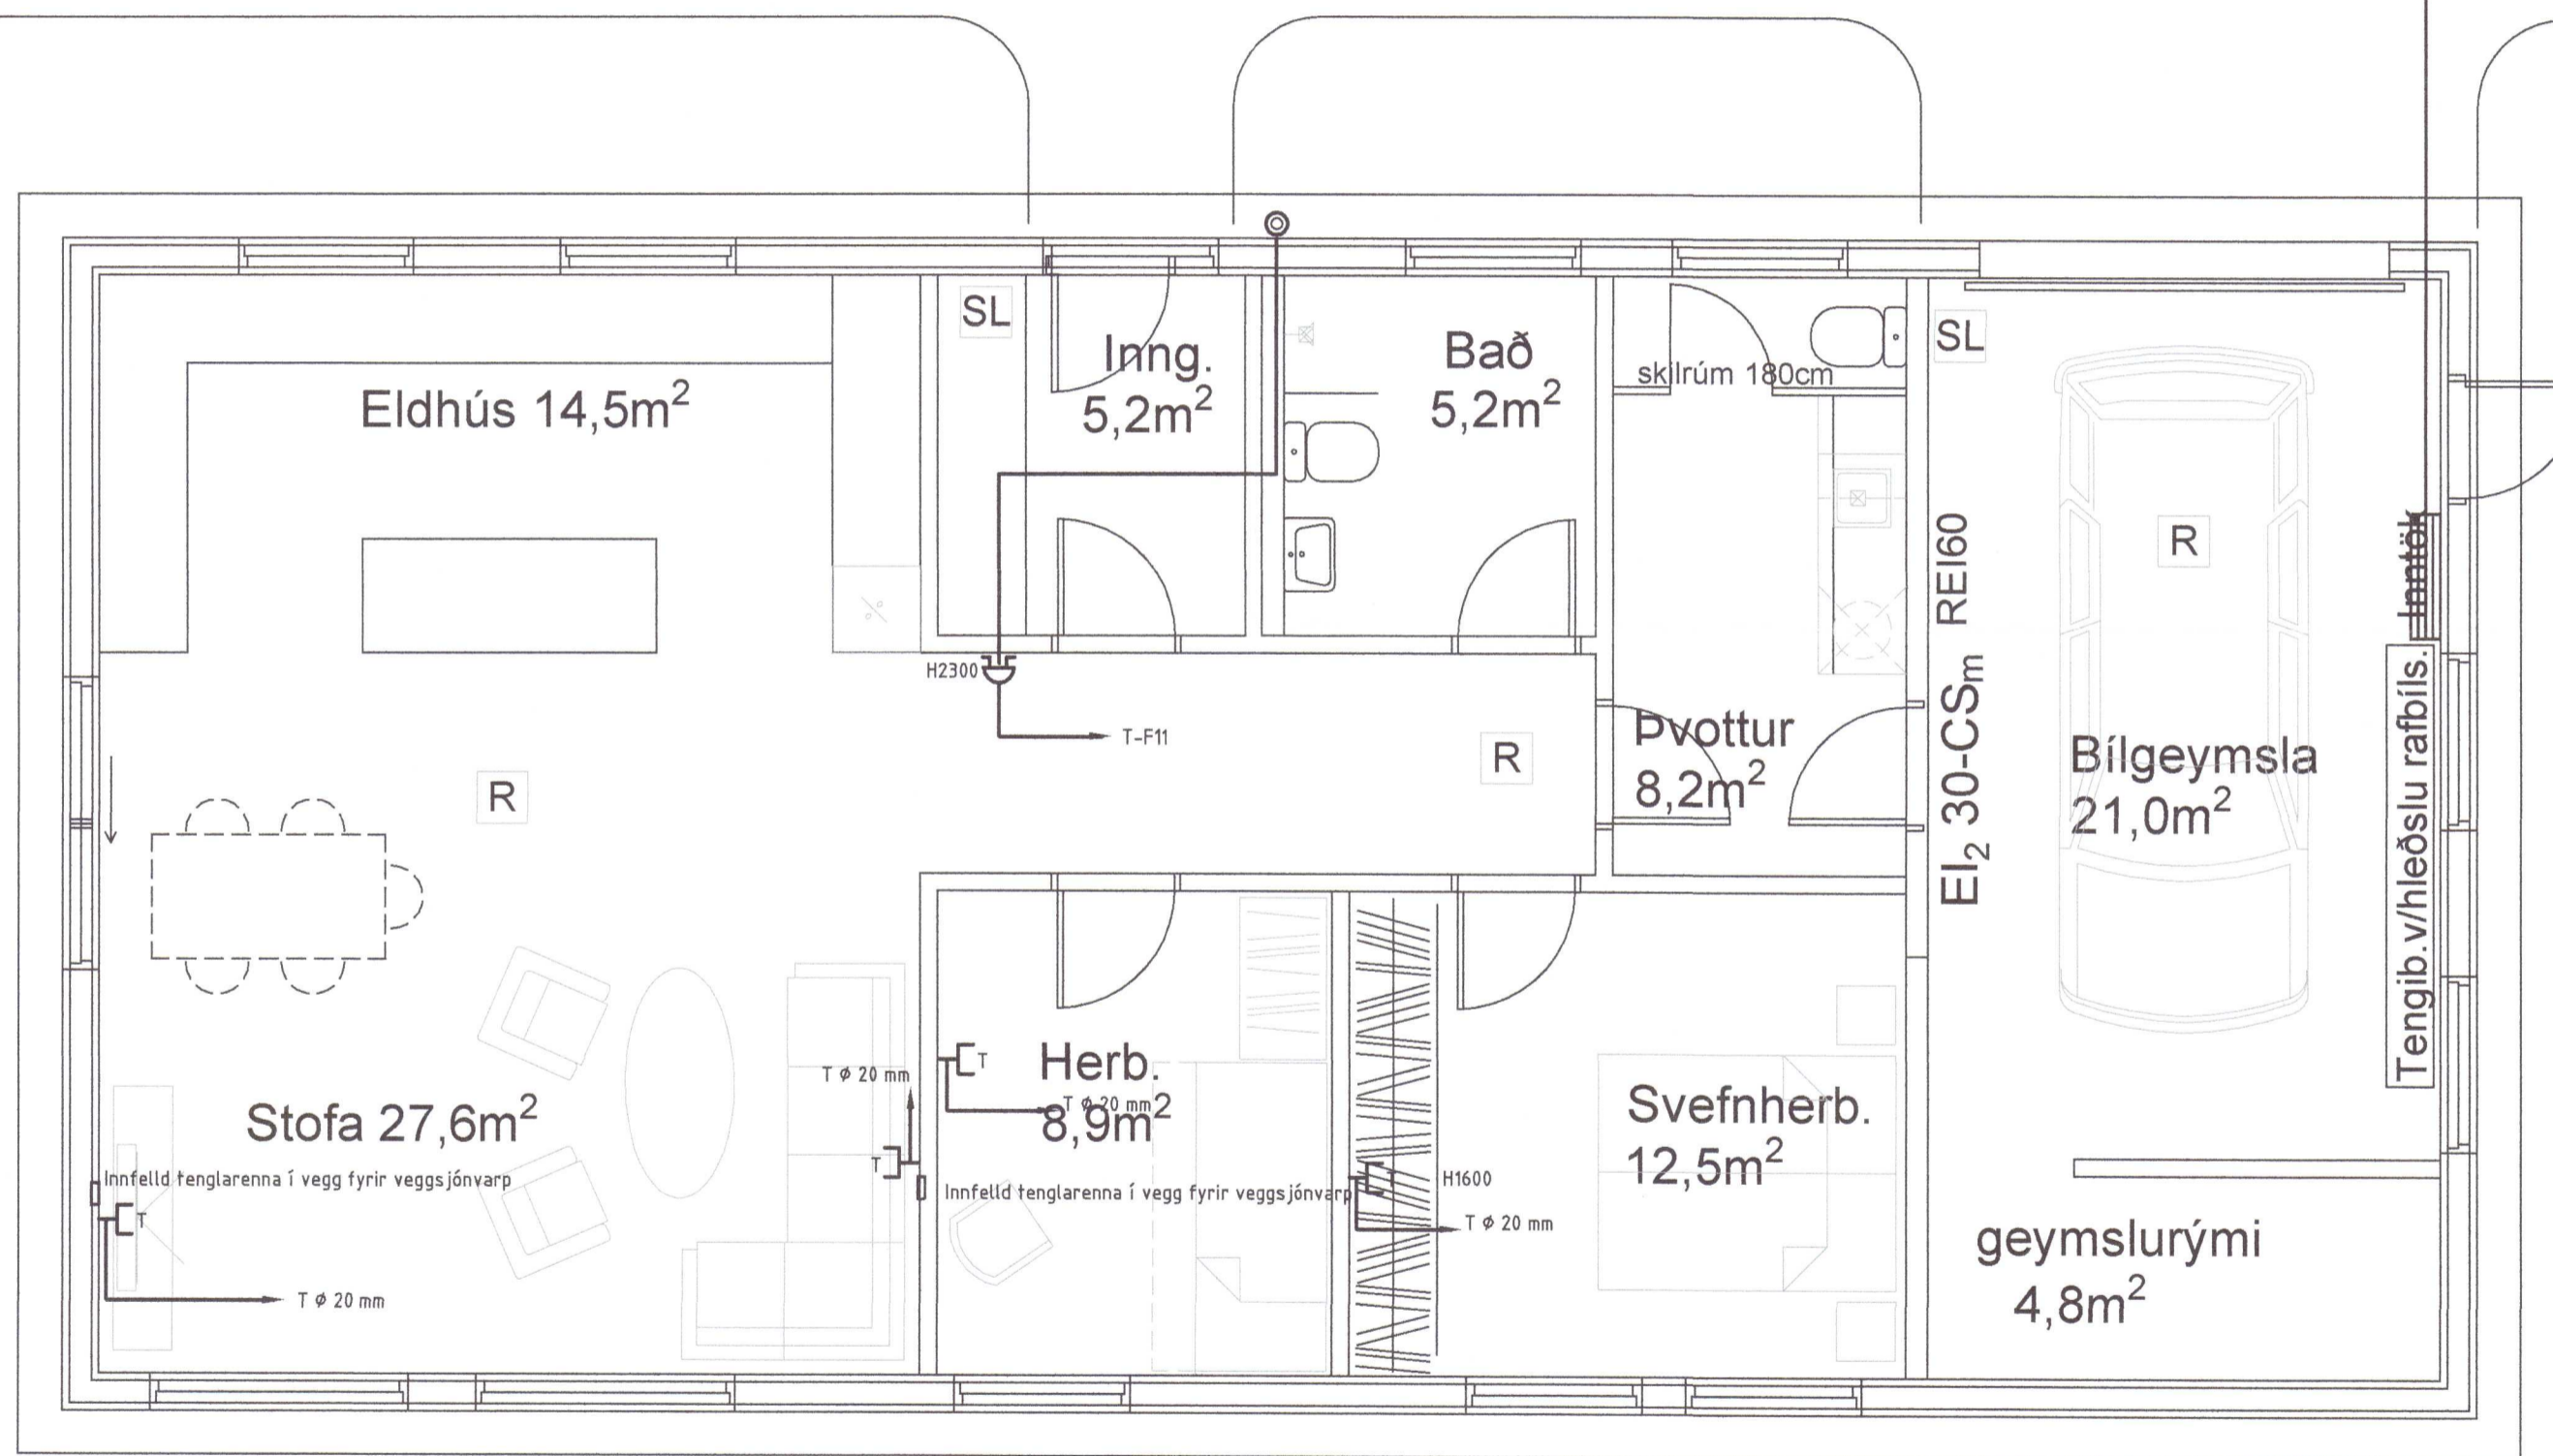

HÖNNUÐUR:

Þór Stefánsson

YFIRFARIÐ:

Þór Stefánsson

SAMPÝKKT:

BREYTINGAR:

KT:

Blaðstærð - A4 1:100 / A2 1:50

VERKHEITI:

Íbúðarhús

Rimar 15

Villingaholtshreppi

VERKHLUTI:

Smáspennulagnir

Mkv: 1:50



RAFLAGNATEIKNINGAR
 ÞÓR STEFÁNSSON RAFIÐNFRÆÐINGUR
 EYRAVEGI 32 SELFOSSI SÍMAR 482 3480 & 897 8718
 NETFANG: rafteikn@gmail.com FAX 482 3366

ÁRITUN AÐALHÖNNUÐAR

ÚTPRENTAÐ: 9.11.2020 10:27:39

SÍÐAST VISTAÐ: 9.11.2020 10:27:24

TÖLVUNAFN: Raflögn 20 11-2334.dwg

SLÓÐ: F:\OD\Verk\Rimar 15\Teikningar

VERKNÚMER BLAÐ

2334-2020-031 4 af 7

DAGSETNING: 22 október 2020

Grunnmynd

20203059