


INNNAKSRRÖR, SKULU VERA 70 cm. UNDIR ENDANLÉGU, YFIRBORDI
 INNNAKSRRÖR RARIK Ø 50 mm + 5 x Ø 32 mm EYRIR LÖÐARLÝSINGU OG ÚTIHÚS
 INNNAKSRRÖR FYRIR LJÓSLÉIÐARA Ø 50 mm + 2 x Ø 32 mm
 INNNAKSRRÖR LEGGIST AÐ LÖÐARMÖRKUM
 HEIMTAUG RAFVEITU 400V / 240 V, 3 x 50 A

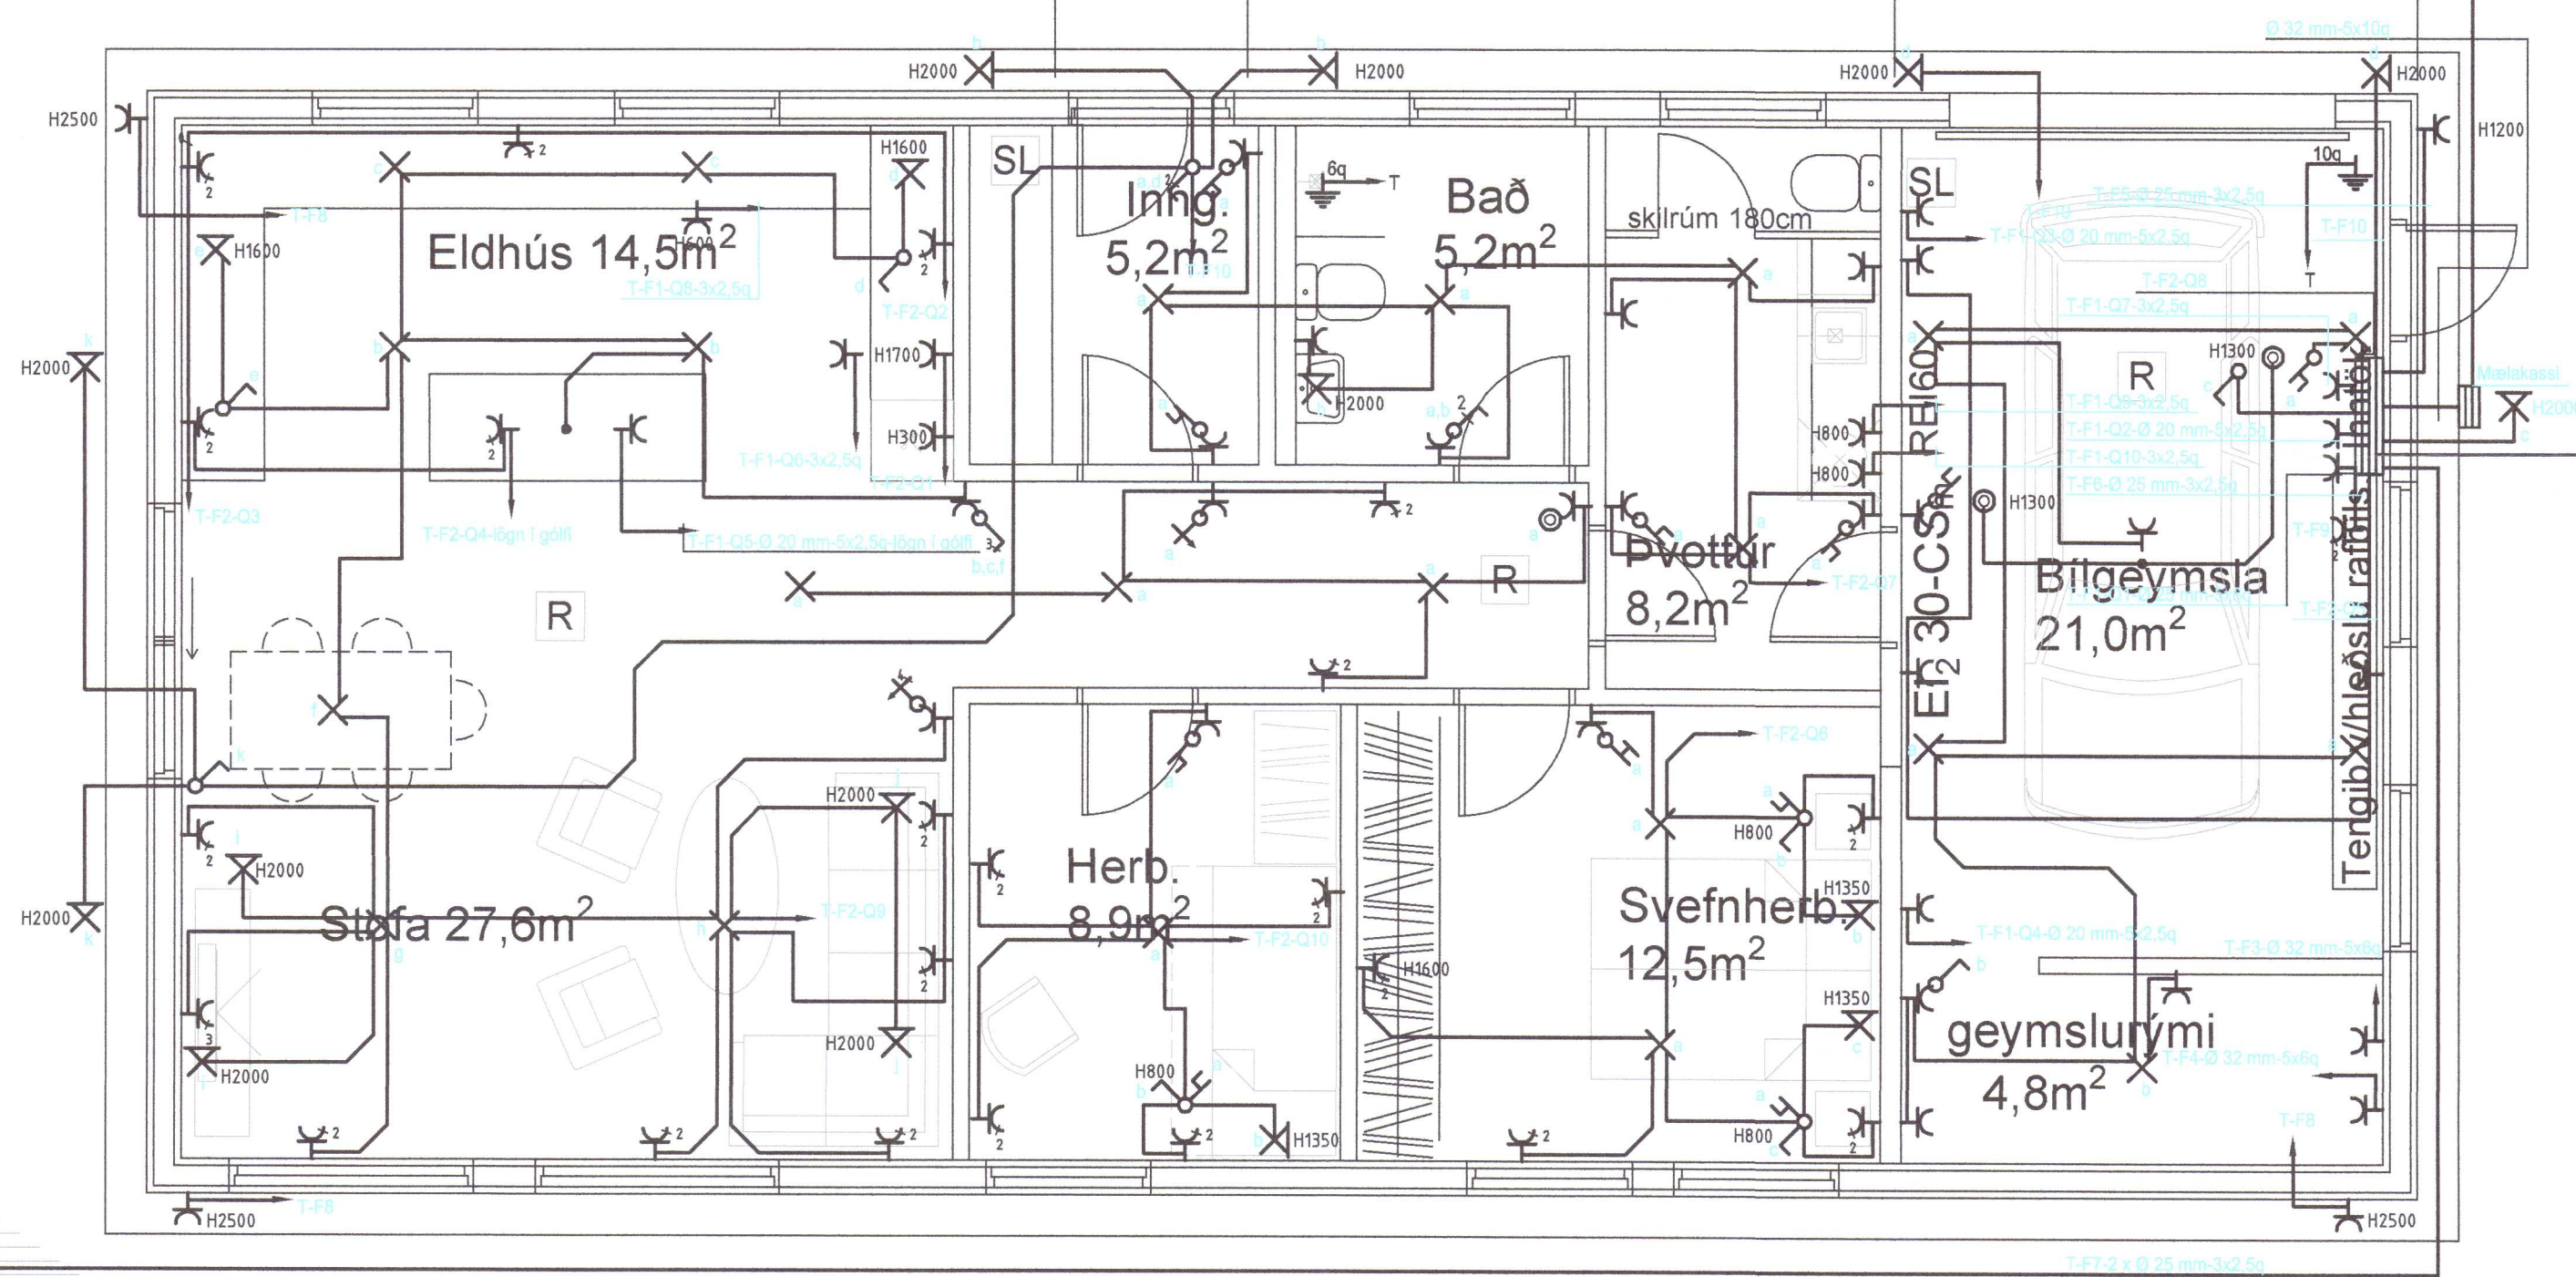

HÖNNUÐUR:
 Þór Stefánsson
 YFIRFARIÐ:
 Þór Stefánsson
 SAMÞYKKT: *Stefánsson* KT:
 BREYTINGAR:

Blaðstærð - A4 1:100 / A2 1:50

VERKHEITI:
 Íbúðarhús
 Rimar 15
 Villingaholtshreppi

VERKHLUTI:
 Lágspennulagnir

Mkv: 1:50



RAFLAGNATEIKNINGAR
 ÞÓR STEFÁNSSON RAFIÐNFRÆÐINGUR
 EYRAVEGI 32 SELFOSSI SÍMAR 482 3480 & 897 8718
 NETFANG: rafteikn@gmail.com FAX 482 3366

ÁRITUN AÐALHÖNNUÐAR

ÚTPRENTAÐ: 9.11.2020 10:25:52
 SÍBAST VISTAÐ: 9.11.2020 10:25:31
 TÖLVUNAFN: Raflögn 20 11-2334.dwg
 SLÖÐ: F:\OD\Verk\Rimar 15\Teikningar
 VERKNÚMER: 2334-2020-031 BLAÐ
 3 af 7
 DAGSETNING: 22 október 2020

Grunnmynd

20203060