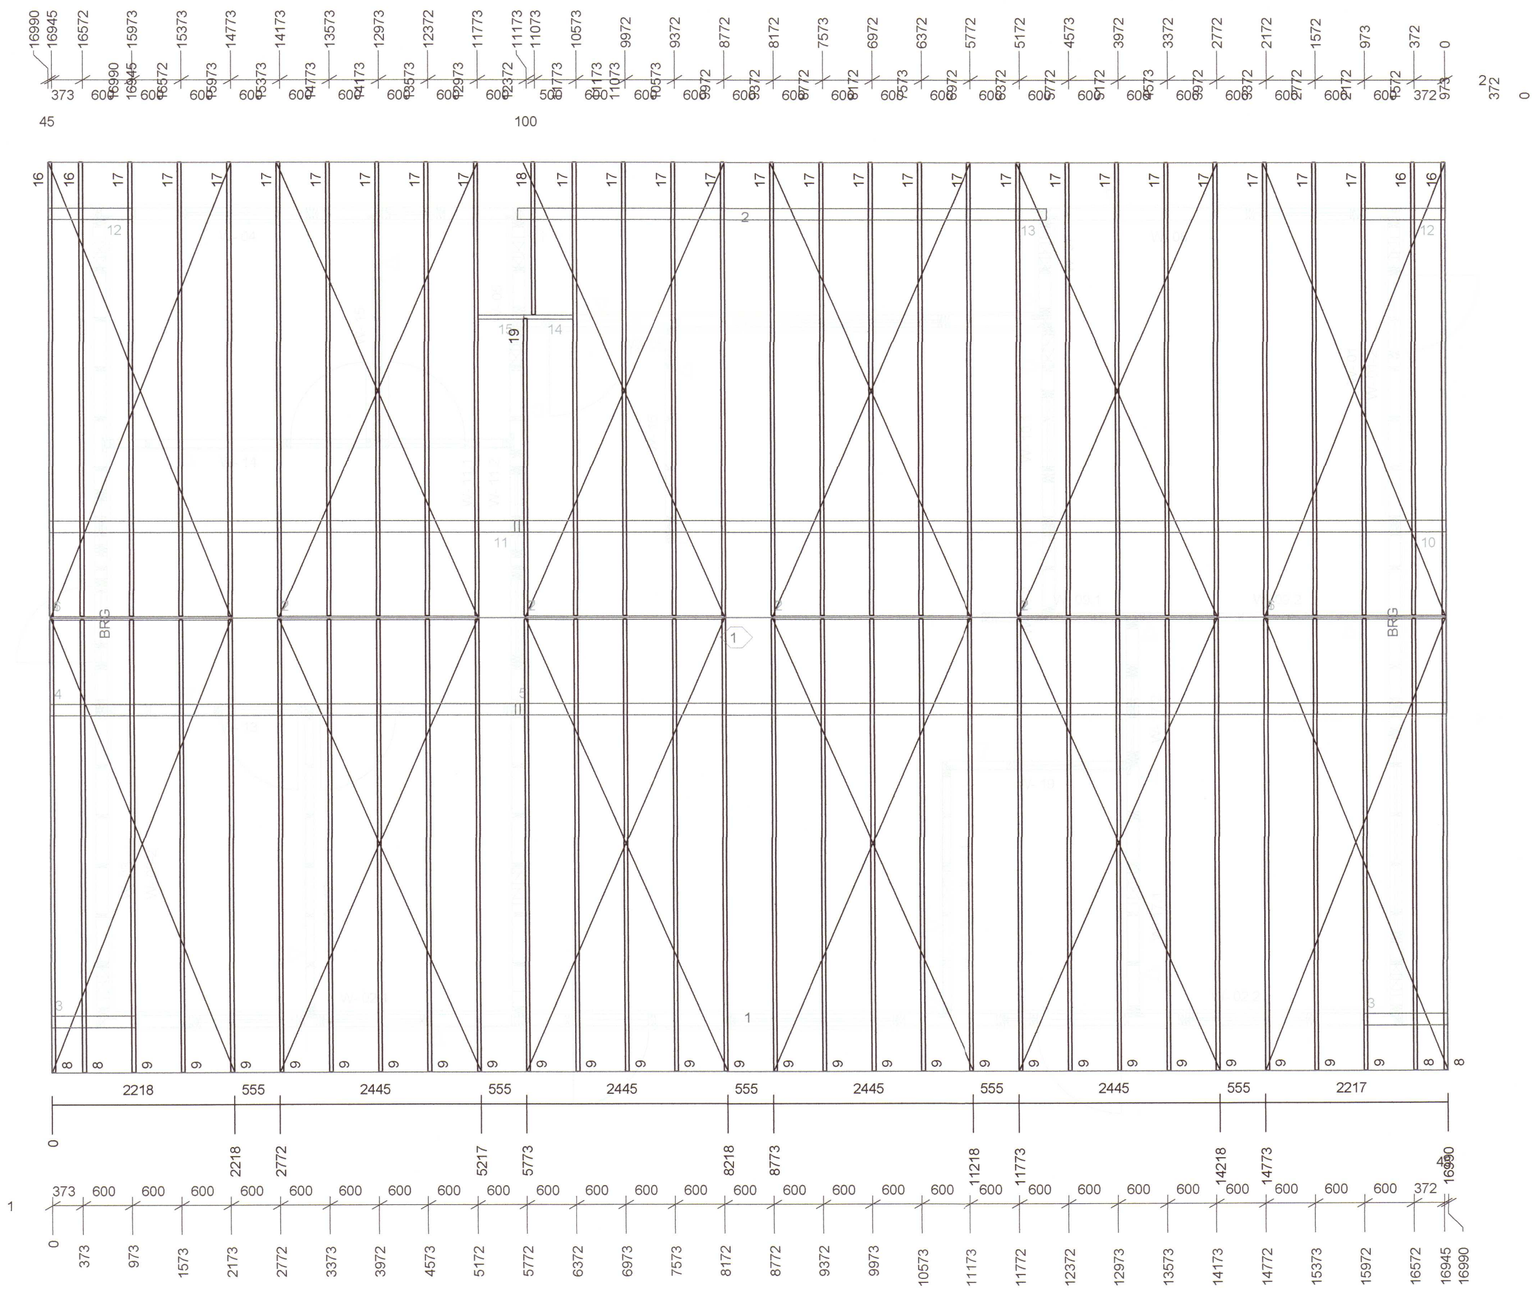

MILLILOFT
Mkv. 1:50

Umhverfis- og tæknisvið Uppsveita
Yfirfarið
21. feb. 2020
Byggingarfulltrúi

2020 307

BR	DAGS	BREYTING

HJARÐARHOLTI 11
800 SELFOSSI
SÍMI: 783 4180
NETFANG:
kjartangardars@gmail.com

TEIKNISTOFAN ÖRK E-160-1905 05.09.2019

Áshamar í Ásahrepp
Burðarvirki
Þakplan

Kvarði 1:50

HANNAÐ:	TEIKNAÐ	DAGSETNIG	VERKNÚMER
	KG	05.12.2019	2019-38
SKRÁARNAFN	SAMÞYKKT	130555-7649	TEIKNING NÚMER:
Áshamar Burðarvirki.dwg			214