


Umhverfis- og tæknisvið Uppsveita  
 Yfirfarið  
 17 NOV 2020  
 Sigurður Grímsson  
 Byggingarfulltrúi

ADALHÖNNUNUR  
 Sigurður Grímsson  
 17.11.2020

Útg.	Dags.	Skýring	Br. af	Yfirf.
A	26.03.2019	Vérkteikning		
R	22.09.2020	Reyndarteikning		

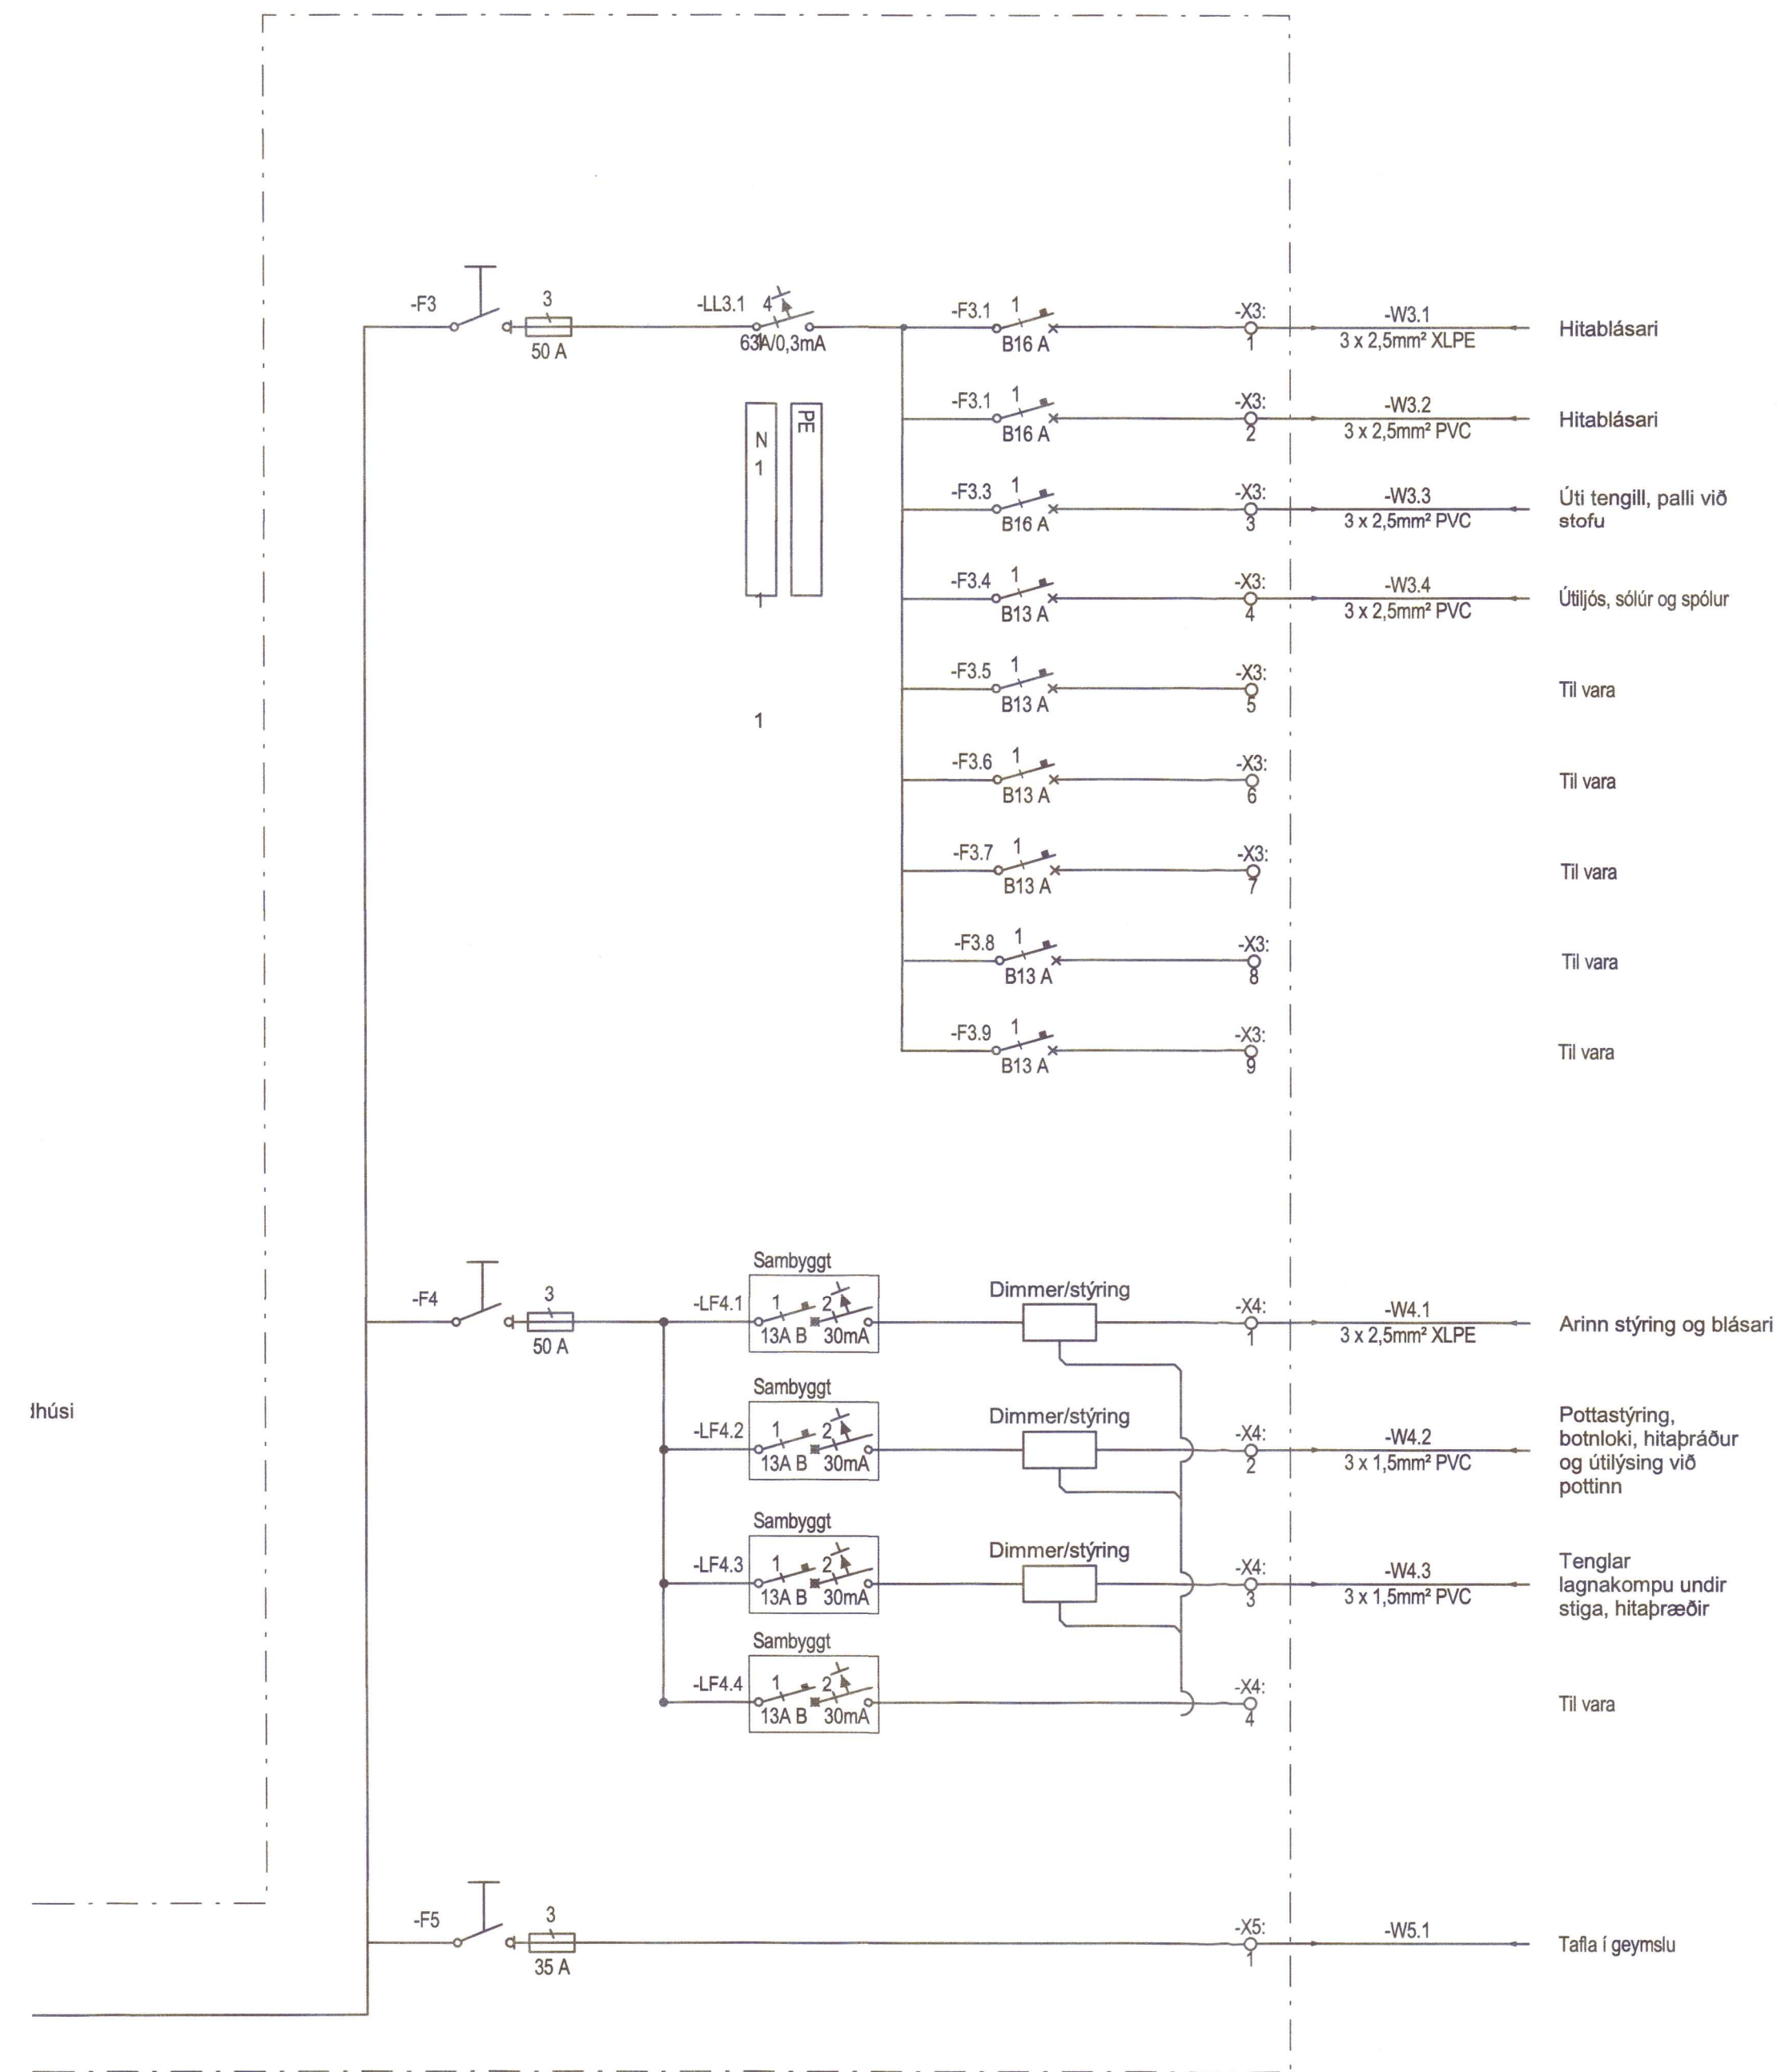

Gata, Frístundarhús  
 Flúðir, 845

Raflagnir  
 Einlínnumyndir  
 Aðaltafla T2.0

20203087

TEKNIÐUMÉR: 4515-004  
 BLADSTÆRÐ: A1  
 HANNAÐ: ÞBS/ODG  
 TEKNAÐ: ÞKÁ  
 XX\_3\_11\_03  
 YFIRFARAÐ: HFG

DAGS: 22.09.2020  
 MÆLIKVARÐI: ÚTGÁFA: R

SAMÞYKKT: Sigurður Grímsson  
 KENNITALA: 021155-3739