

Hæðarkótar eru í metrum, flatarmál í m², önnur mál eru í millimetrum, nema annað sé tekið fram. Allar málsetningar á þessum teikningum skulu athugaðar og yfirfarnar á byggingarstað.

Helstu stærðir
 Heildarstærð sumarhúss, brúttó: 118,6 m²
 Heildarstærð gestahúss, brúttó: 24,0 m²
 Heildarfermetrar sumarhúss: 142,6 m²

Heildarrúmmetrar sumarhúss: 365,5 m³
 Heildarrúmmetrar gestahúss: 54,2 m³
 Heildarrúmmetrar húss: 419,7 m³

Lóðarstærð: 6772 m²
 Nýtingarhlutfall bygginga: 0,02

BYGGINGARLÝSING
 Lýsingu þessari er raðað upp í samræmi við sundurliðun í grein 4.3.9 í byggingarreglugerð nr. 112/2012.

a. Hrauntröð 20 í landi Vaðness, Grímshreppi. Matshluti 01. Landnr. 227061.

Hnit:

Nafn	A-hnit	N-hnit
P144 - 409240.142		392920.641
P145 - 409158.266		392942.132
P158 - 409178.577		393019.511
P159 - 409212.667		393010.563
P139 - 409260.453		392998.020

b. Sumarhúsið er í notkunarflokki 3 skv. gr. 9.1.3 í byggingarreglugerð.

c. Ein hæð, heildarstærð hæðar og byggingarinnar í heild er 142,6 m² og 419,7 m³.

d. Stærð lóðar er 6772 m². Nýtingarhlutfall er 0,02. Fjöldi bílastæða eru 4.

e. Burðarkerfi veggja er berandi timburgrind úr 50 x 150mm burðarstöðum og eingrað á milli, ofan á steinsteypta plötu. Að utan er grindin plötuklædd til afstýfingar. Gólfplata er staðsteypt á þrýstipólni plasteinangrun með rakaserru og hvílir á þjappaðri fyllingu. Þakvirki er úr kraftsperrum úr timbri.

f. Þakhalli er 12°. Hjúpflötur þaks er úr álsínkhúðuðu bärustáli eða sambærilegu, klætt á vatnsheldan þakpappa á borðaklæðningu. Útveggir eru rakavarðir með rakaserru að innan og klæddir með plötum og viðarklæðingu. Að utan er vatnsslæðing úr timbri.

g. Gert er ráð fyrir handriði á veröndina að hluta meðfram byggingunni.

h. Einangrun þaks er lárétt 250 mm steinull með vindvörn. Einangrun útvegga er 150 mm steinullarkjarni. Einangrun gólfs er 150 mm plasteinangrun.

Að utanverðu eru sökkjar með 60mm einangrun. Gler í állklæddum timburgluggum er tvöfalt. Útihurðir eru úr timbri en állklæddir að utanverðu.

Kólnunartala (U-gildi) einstakra byggingarhluta er eftirfarandi:

Þak:	0,19 Wm2K
Útveggir:	0,35 Wm2K
Gólf á jarðvegsfyllingu:	0,30 Wm2K
Gluggar, vegið meðaltal:	1,60 Wm2K
Hurðir:	3,00 Wm2K

i. Innveggir eru léttir veggir með timburstöðum og klæddir með OSB plötum ásamt 13 mm panel klæðningu. Rakavarðar gífsplötur milliveggja eru í öllum votrymum.

j. Loftaklæðning er úr panel, fest á leiðara undir kraftsperrum.

k. Upphitun fer fram með hitaveitu í þilofnum á veggjum og gólfhita. Gólfhitalögn er í herbergjum, anddyri og baðherbergi. Gert er ráð fyrir þilofnum með utanáliggjandi lögnum í gestahúsi. Vatns- og rafagnir eru innsteyptar á gólfu eða í vegg. Hitastig neysluvatns á töppunarstað er að hámarki 65°.

l. Í sumarhúsinu eru staðsettir reykskynjarar í göngum, almenningsrymum og geymslum.

Léttvatnslökkvitæki eru við aðalinngang og inngang í gestahús. Flóttaleiðir eru um aðalinngang, inngang frá palli og björgunaropum í hverju svefnherbergi.

m. Gerð og frágangur á húsnæði uppfyllir hljóðkröfur fyrir flokk C sbr. gr. 11.1.2 í byggingarreglugerð.

n. Ekki er gert ráð fyrir öðrum öryggisbúnaði, s.s. vatnsúðakerfi o.fl. en getið er um í lið l.

o. Baðherbergi er loftræst um opnanlegan glugga.

p. Aðgangur inn á pallinn og bar með innganginn verður með þeim hætti að fólk í hjólastól getur komist inn á pallinn og að inngangi hússins. Hæð og breidd inngangshurðar og annarra útihurða uppfyllir kröfur 6.4.2. gr. Hurðar verða þannig frágengnar að allir, þar með talið fólk í hjólastól geti opnað þær. Miðað verður við að átak við að opna hurð sé mest 25N á handfangi og mesti þrýstingur eða tog ekki yfir 40N. Þröskuldur skulu ekki vera hærri en 25 mm.

q. Lóð er jöfnuð út í samráði við umráðendur aðliggjandi lóða. Garðflötur er tyrfdur að hluta. Gróðursett verða stakstæð tré við götu og á lóðarmörkum í samráði við umráðendur aðliggjandi lóða.


r. Aðstaða fyrir flokkun á sorpi er í eldhúsi.

s. Engar aðrar sértækar aðgerðir eru fyrirhugaðar við byggingu hússins.

Stærð björgunaropa verður að lágmarki 700x1400.

Frágangur arins skal vera skv. 9.6.5 og 9.6.6, reglugerðar nr 112/2012. Eldstæði skal vera skv. gr. 9.6.5 og 9.6.6 reglugerðar nr 112/2012 (leiðbeiningarblað 192.BR1).

Hönnunarstjóri er Ragnar Ómarsson, kt. 210963-4059, starfsmaður Verkís hf.

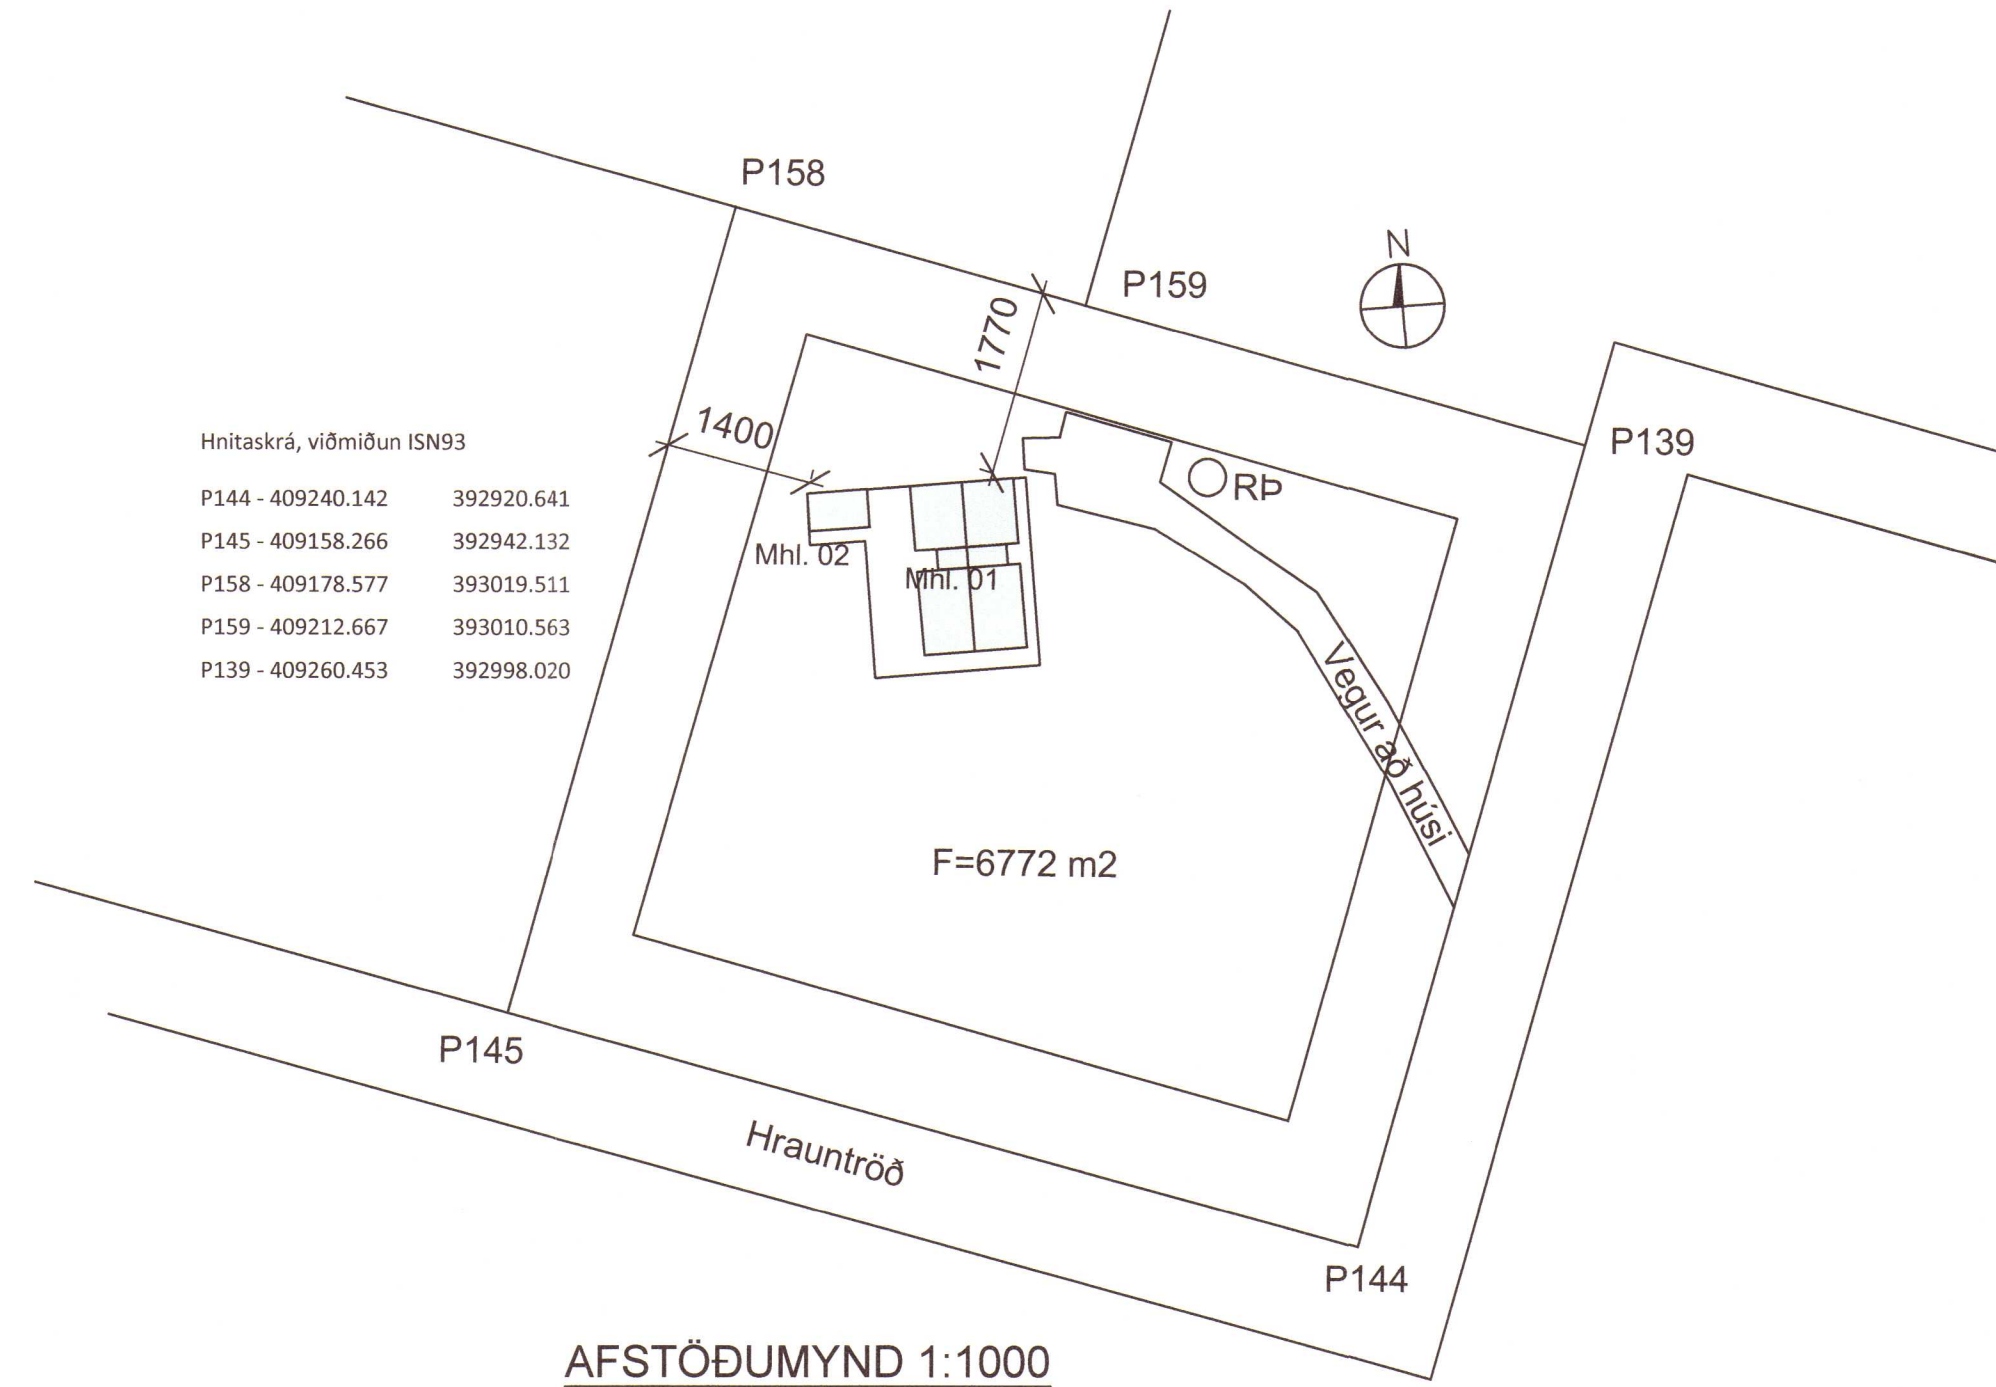


Hnitaskrá, viðmiðun ISN93

P144 - 409240.142	392920.641
P145 - 409158.266	392942.132
P158 - 409178.577	393019.511
P159 - 409212.667	393010.563
P139 - 409260.453	392998.020

Skráningartafla: Hrauntröð 20					Skrásetjari: Ragnar Ómarsson												
Landnúmer: L227061					Kennitala: 210963-4059												
Matshlutanúmer: 01					Útgáfa: 4.01t Dags.: 19.2.2020												
Uppskipting og lýsing					Stærðir												
D0 Lokun	D1 Rými hæð-röð	D2 Notkun texti	D3 Höfuð-flokkun	D4 Eignar-hald	D5 Botnflötur m ²	D5M Milliflötur m ²	D6 Stigar m ²	D7 Op m ²	D8 Brúttóflötur m ²	D9 Brúttóflötur sh < 1,8	D10a Salarhæð min	D10b Salarhæð max	D11 Brúttó rúmmál m ³	D12 Nettóflötur m ²	D16 Birt flatarmál m ²	Reiknitala skiptarúmmáls	D17 Skipta-rúmmál m ³
		Matshluti			118,6	0,0	0,0	0,0	118,6	0,0			448,8	102,1	118,6		365,518
		Botn											23,7				
	01	1. hæð			118,6	0,0	0,0	0,0	118,6	0,0			425,1	102,1	118,6		
A	0101	Sumarhús	N	0101	118,6				118,6		2,84	3,76	425,1	102,1	118,6	3,58	365,518
C	0102	Pallur	U	0101	179,1				179,1								
Athugasemdir																	
Sameignir sumra																	
Eignarhald					Skiptarúmmál												
Eignar-hald	Notkun texti	Birt flatarmál m ²	Séreign m ²	Séreign og sameign m ²													
0101	Sumarhús	118,6	365,518	365,518													
	Alls	118,6	365,518	365,518													

Skráningartafla: Hrauntröð 20					Skrásetjari: Ragnar Ómarsson												
Landnúmer: L227061					Kennitala: 210963-4059												
Matshlutanúmer: 02					Útgáfa: 4.01t Dags.: 18.2.2020												
Uppskipting og lýsing					Stærðir												
D0 Lokun	D1 Rými hæð-röð	D2 Notkun texti	D3 Höfuð-flokkun	D4 Eignar-hald	D5 Botnflötur m ²	D5M Milliflötur m ²	D6 Stigar m ²	D7 Op m ²	D8 Brúttóflötur m ²	D9 Brúttóflötur sh < 1,8	D10a Salarhæð min	D10b Salarhæð max	D11 Brúttó rúmmál m ³	D12 Nettóflötur m ²	D16 Birt flatarmál m ²	Reiknitala skiptarúmmáls	D17 Skipta-rúmmál m ³
		Matshluti			24,0	0,0	0,0	0,0	24,0	0,0			83,2	16,6	24,0		54,229
		Botn											4,8				
	01	1. hæð			24,0	0,0	0,0	0,0	24,0	0,0			78,4	16,6	24,0		
A	0101	Gestahús	N	0101	15,2				15,2		2,84	3,69	49,7	11,3	15,2	3,27	36,961
A	0102	Geymsla	N	0101	8,8				8,8		2,84	3,69	28,7	5,3	8,8	3,26	17,278
Athugasemdir																	
Sameignir sumra																	
Eignarhald					Skiptarúmmál												
Eignar-hald	Notkun texti	Birt flatarmál m ²	Séreign m ²	Séreign og sameign m ²													
0101	Gestahús	24,0	54,229	54,229													
	Alls	24,0	54,229	54,229													

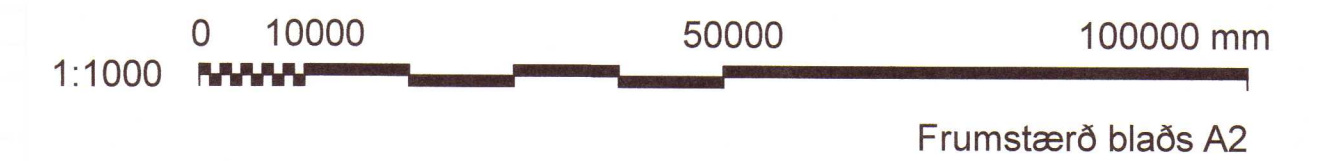

www.verkis.is - sími: +354 422 8000

SAMPYKKT: *Ragnar Ómarsson*

1 2020-02-24 BYGGINGARNEFND ÁFV Róm MSK Róm

ÚTG DAGS SKÝRINGAR TEIK HANN RÝNT SAMP

HRAUNTRÖÐ 20, VAÐNESI
 SUMARHÚS
 Aðaluppdráttur
 Afstöðumynd og skráningartafla

VERKFANG 19160 TEIKNING C40.002 1