

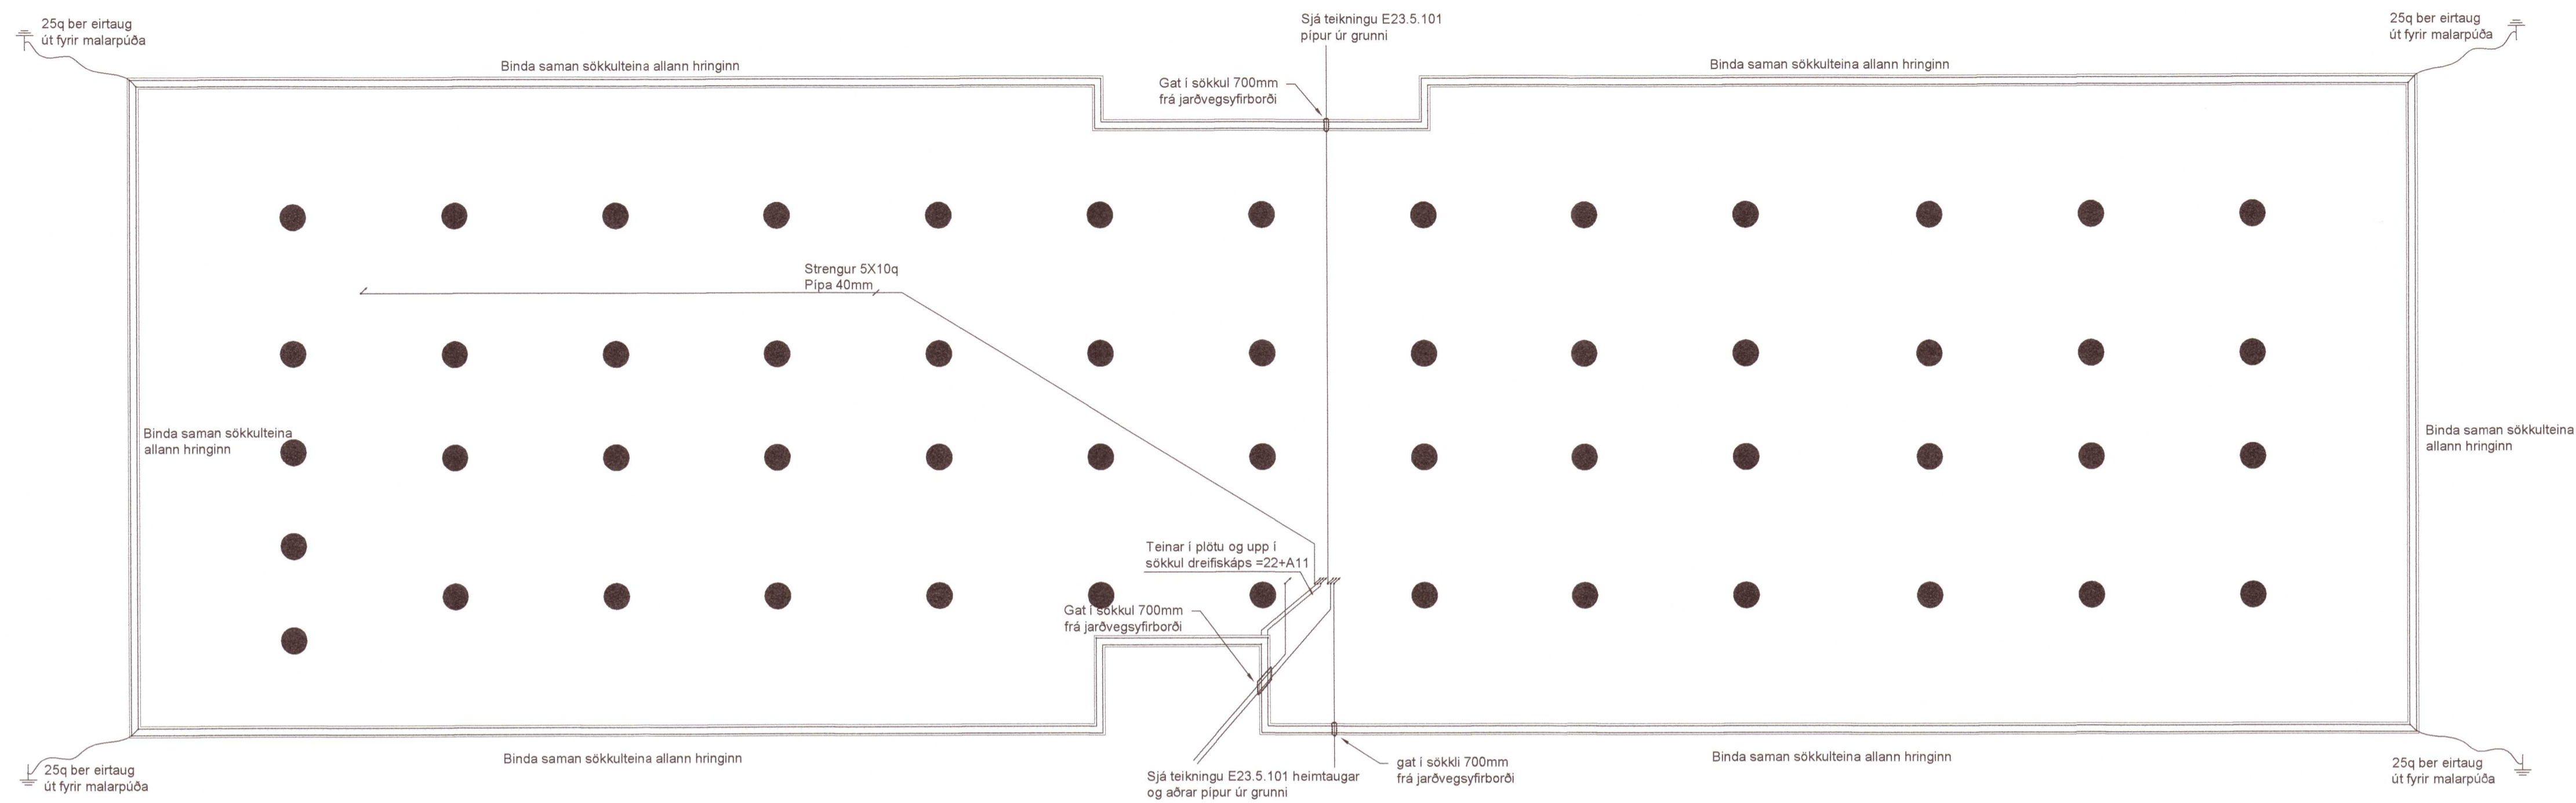


*[Signature]*

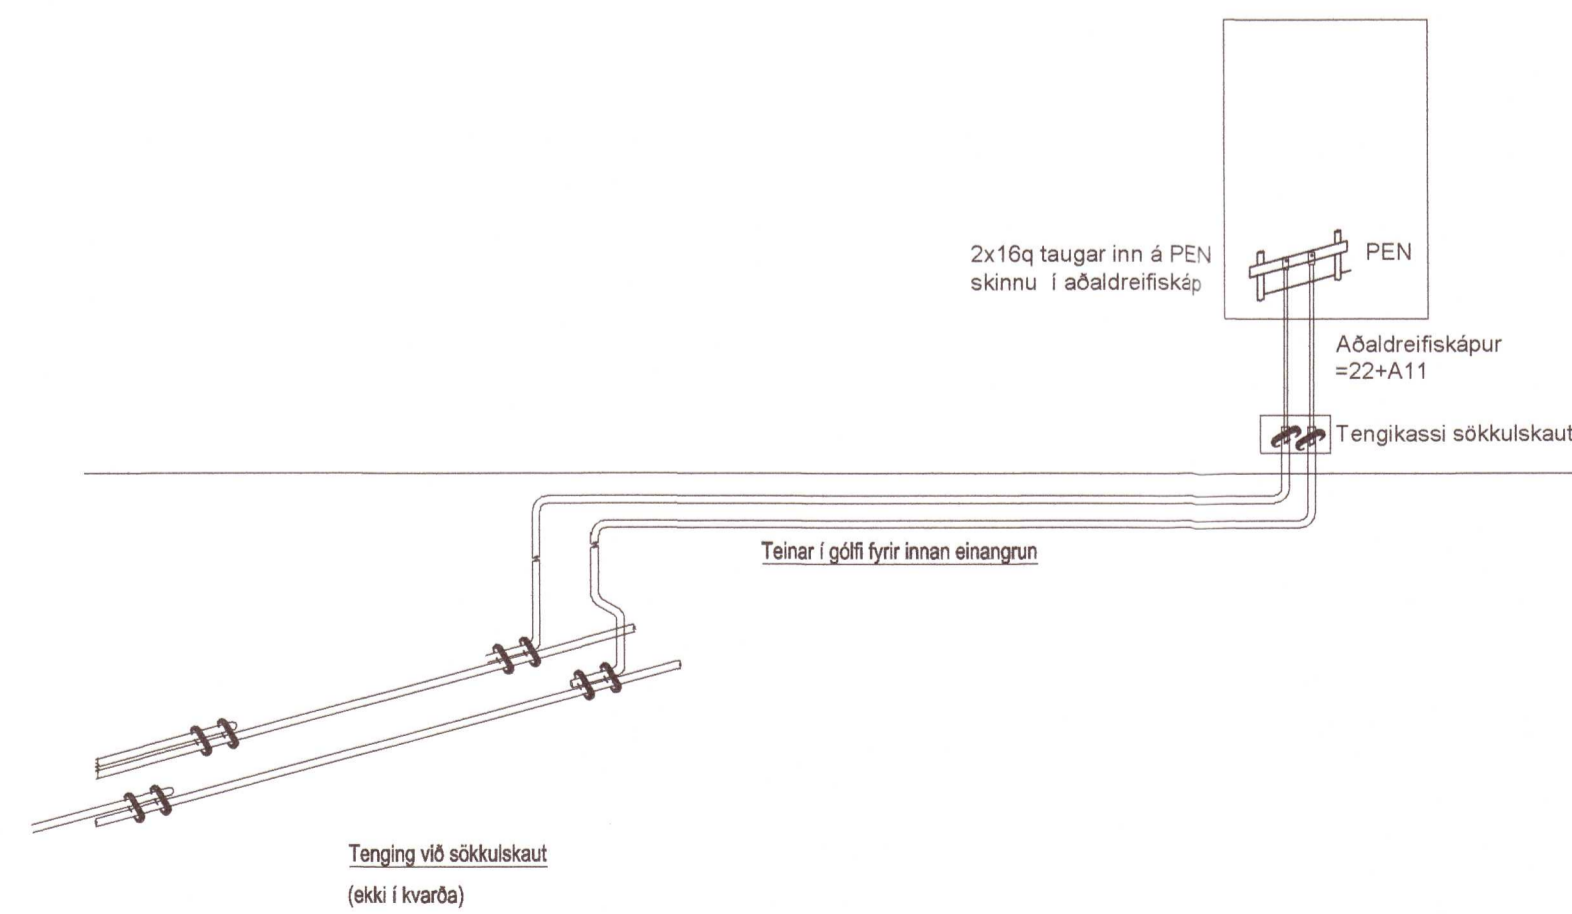

Dæmigerður frágangur við sökkulskaut  
Samtenging steyputeina. Setja skal tvo virralása á hvert samskipti eða teinar söðnir saman (ekki í kvarða)

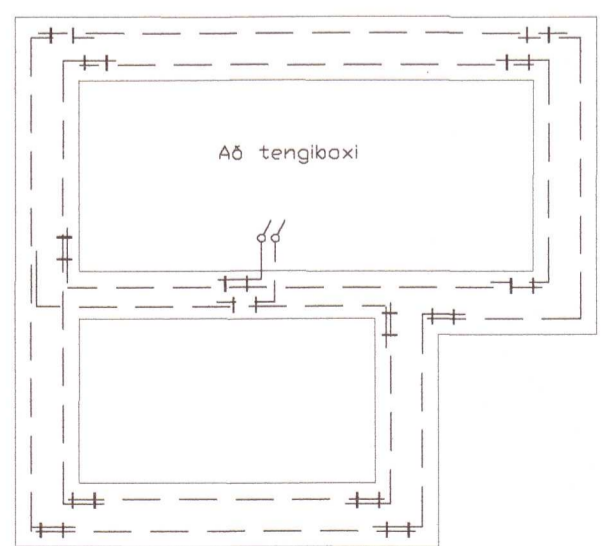

20203101