




Útgáfa:	Dags.	Skýring:
2	10.09.2020	Breytt innra og ytra skjuplag.
3	05.11.2020	Uppfærð brunavarnarysning og breytt hurðaskipan.

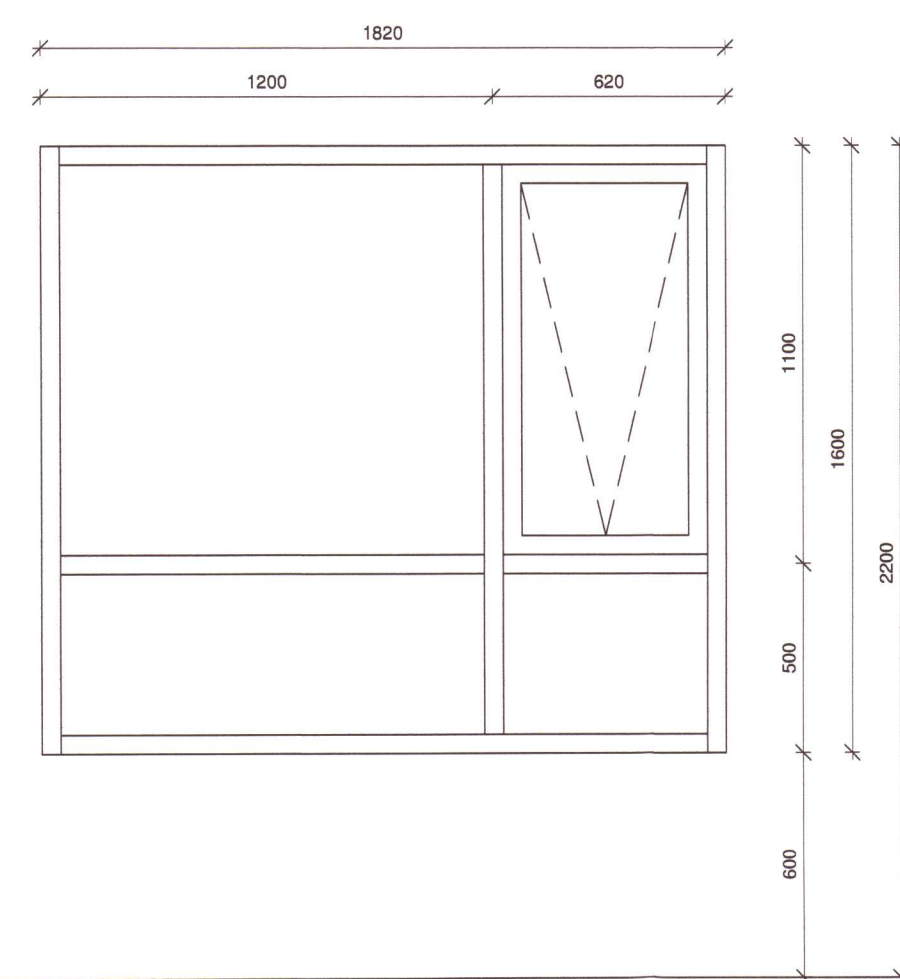


G-1
 Hæð ofan á glugga frá gólf 2200 mm
 Opnun á fagi Topphengt
 Fjöldi 44 stk.

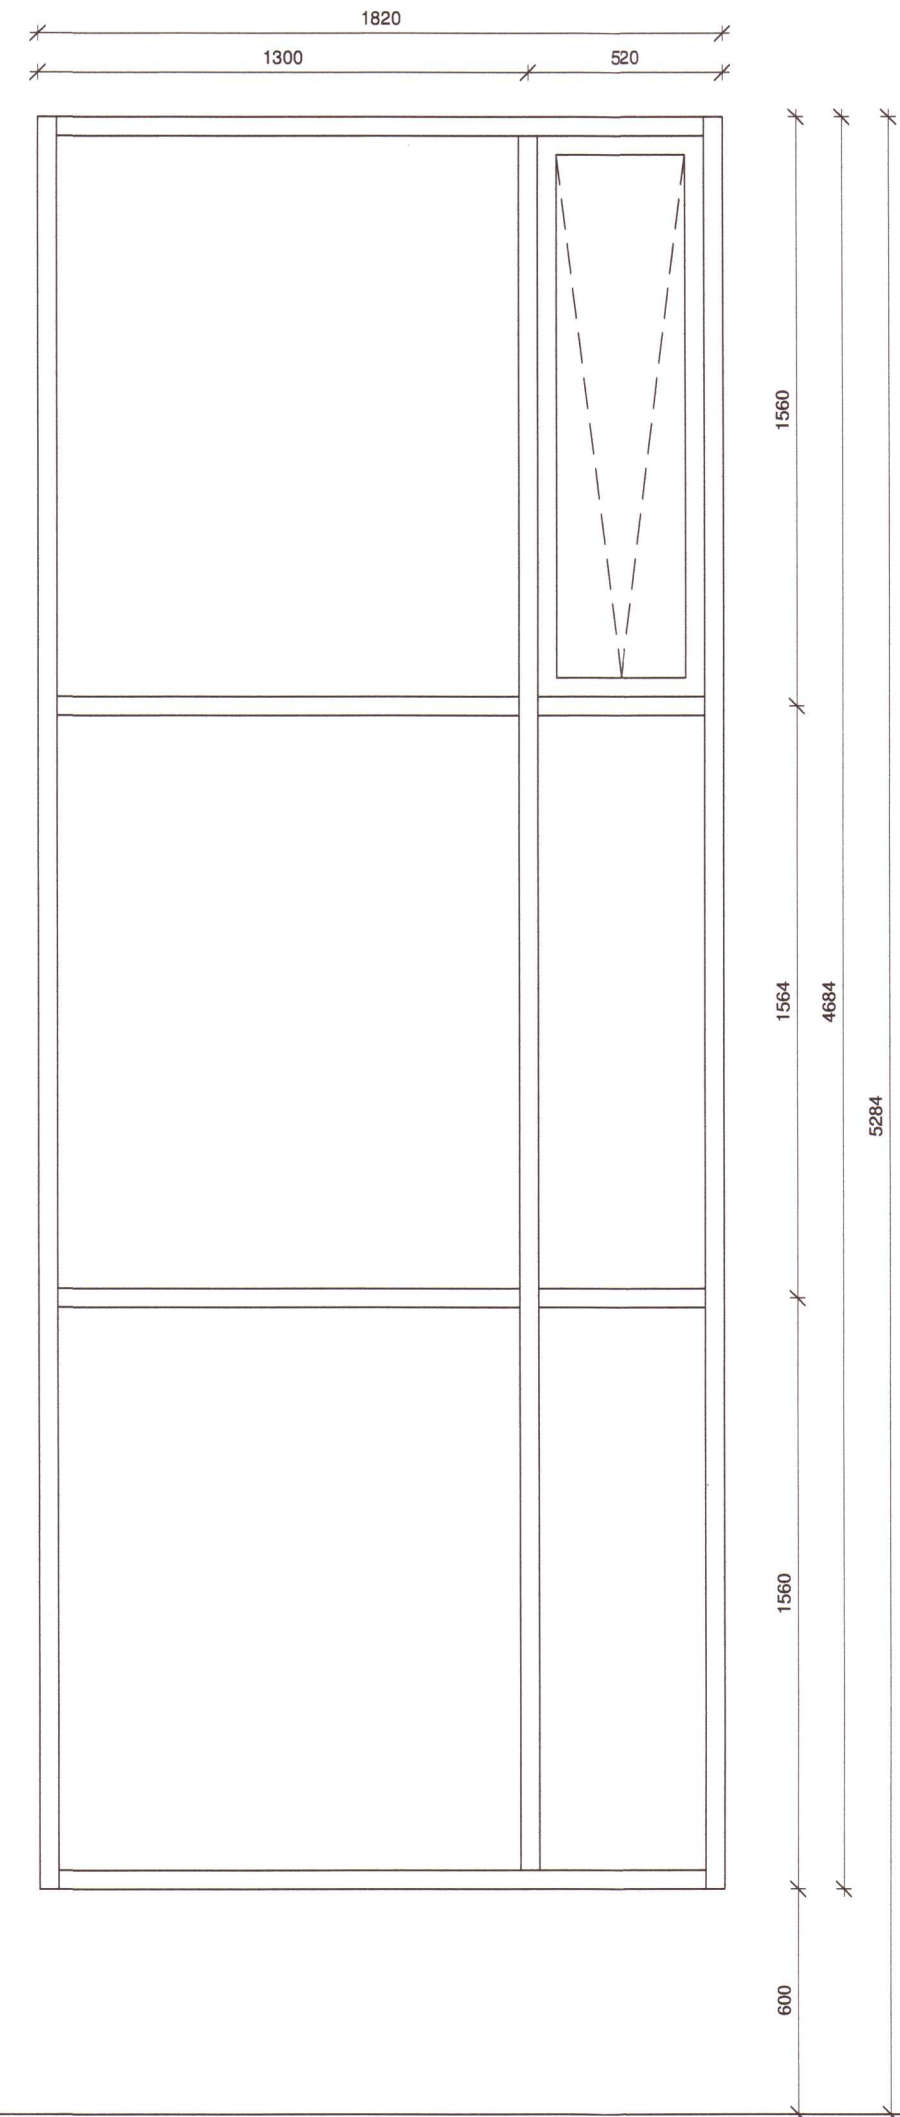


G-2
 Hæð ofan á glugga frá gólf 5284 mm
 Opnun á fagi Topphengt
 Fjöldi 1 stk.

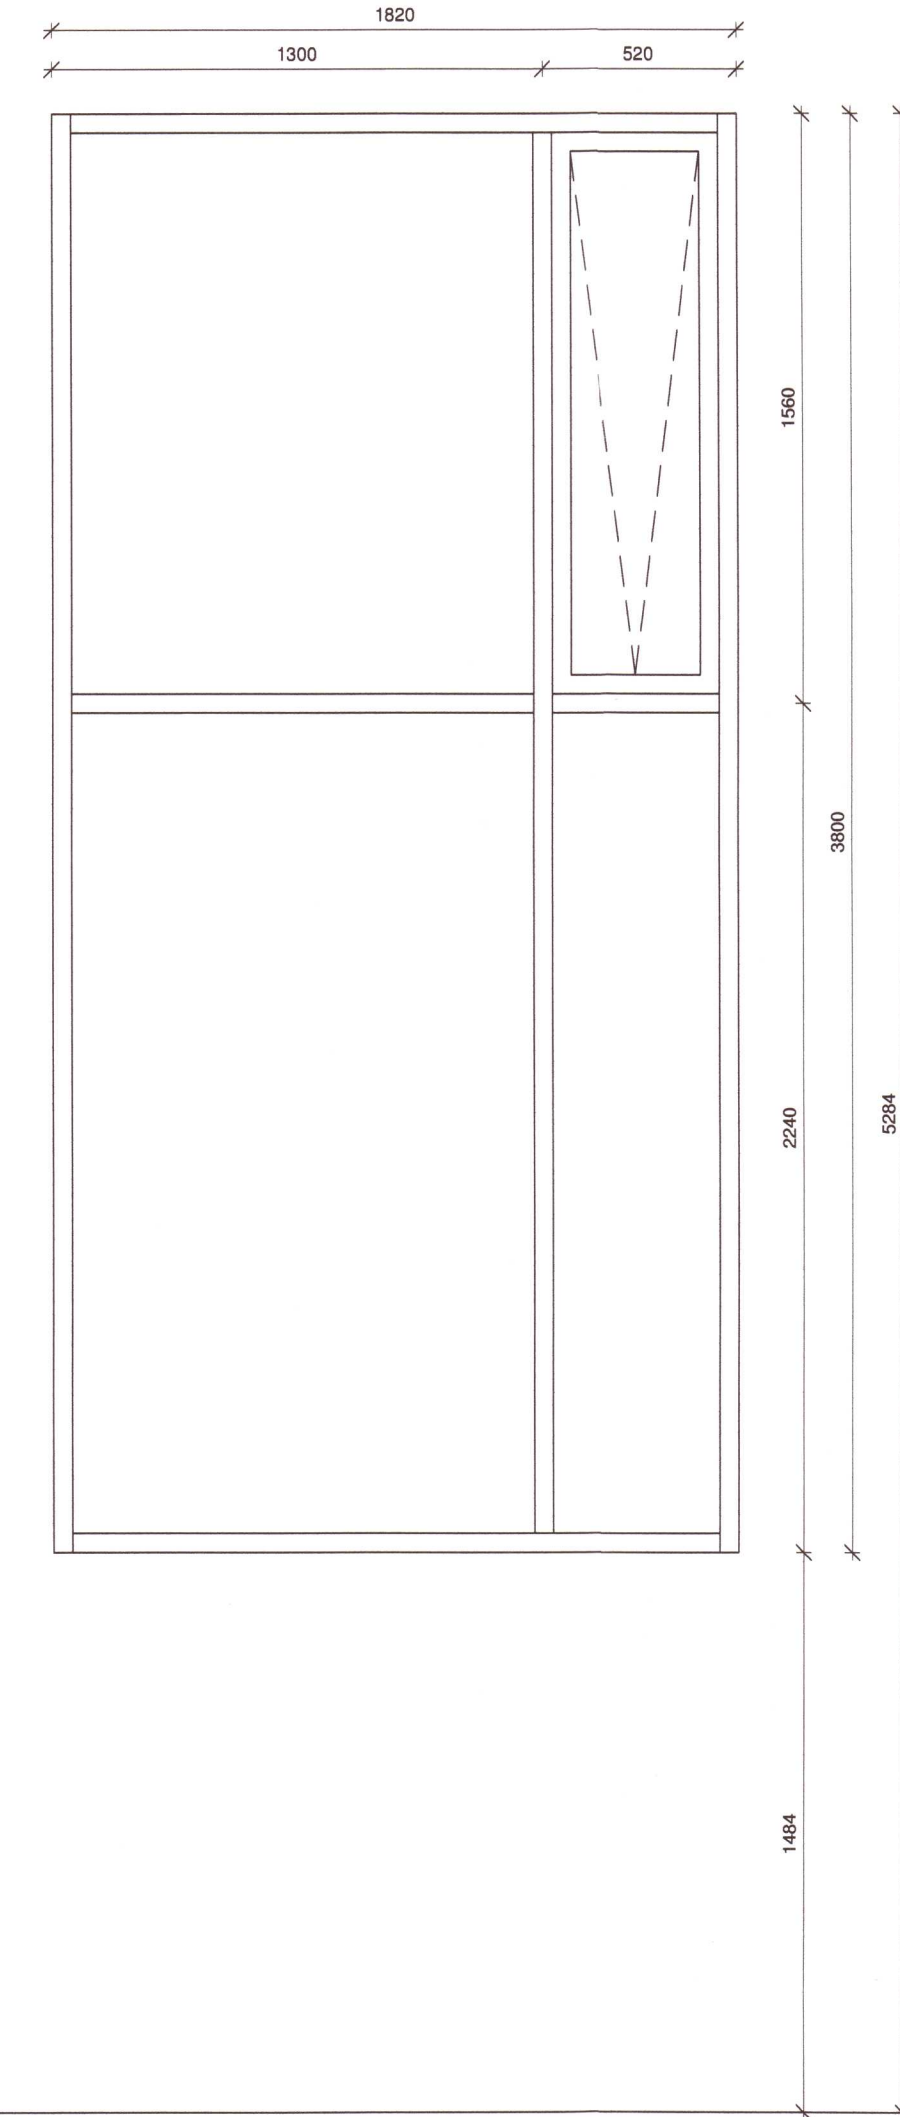


G-3
 Hæð ofan á glugga frá gólf 5284 mm
 Opnun á fagi Topphengt
 Fjöldi 1 stk.

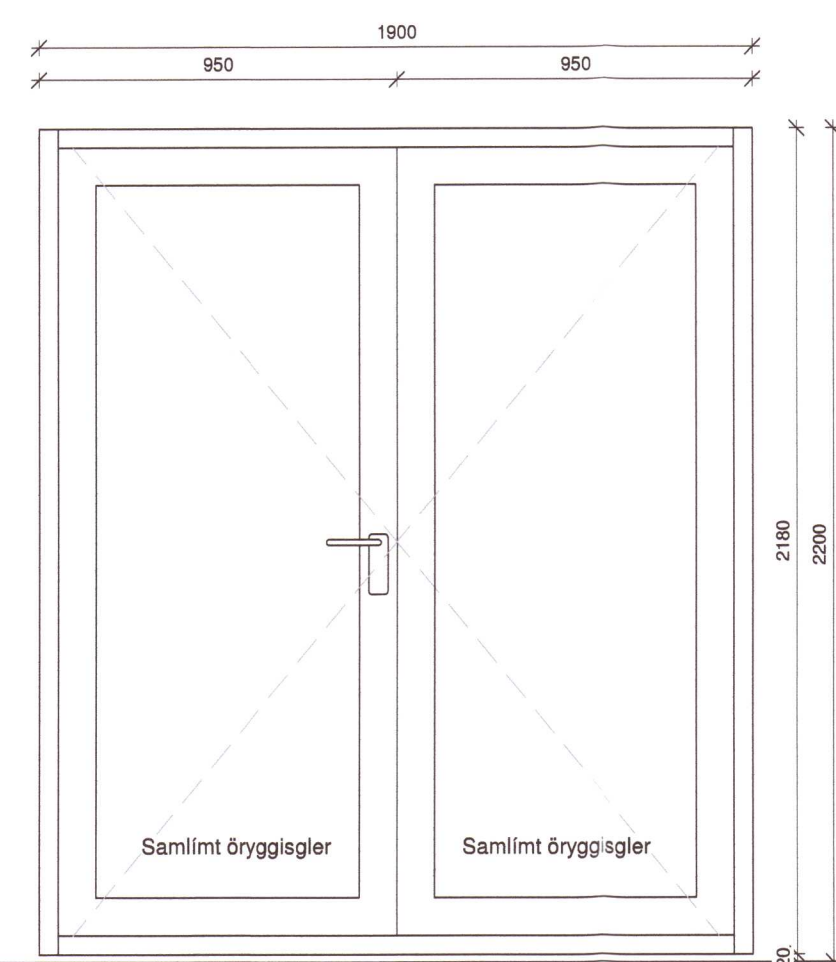


H-1
 Hæð ofan á hurð frá gólf 2200 mm
 Opnun á hurðum Hægr/vinstri út
 Fjöldi 2 stk.

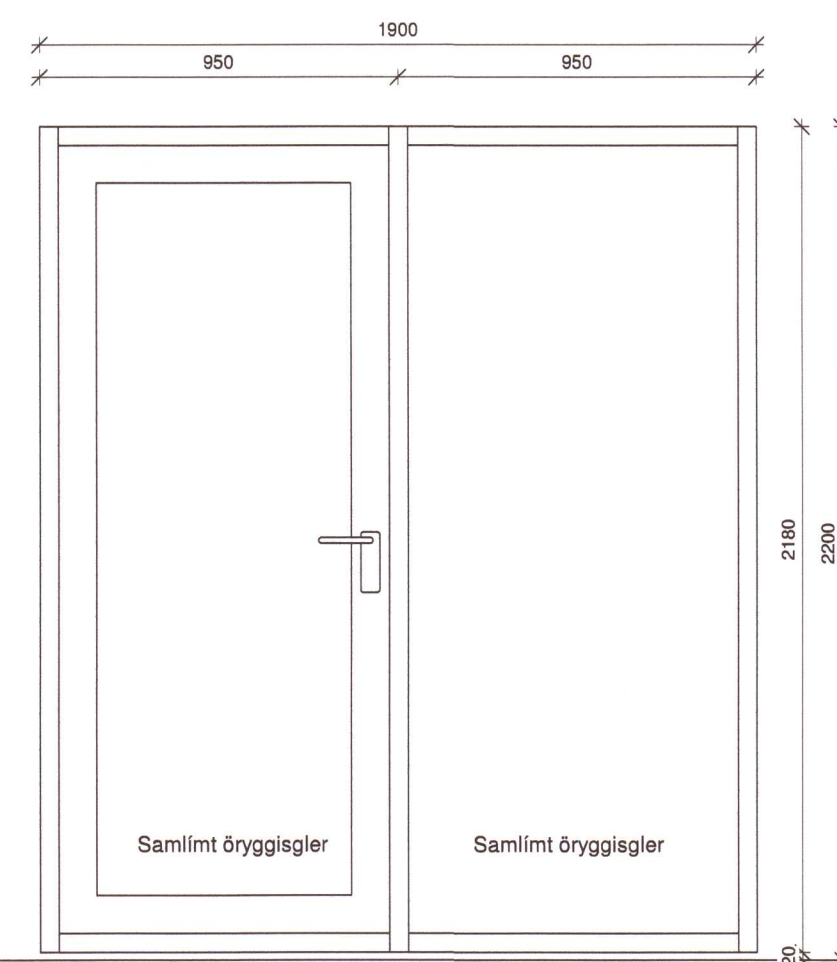

H-2
 Hæð ofan á hurð frá gólf 2200 mm
 Opnun á hurðum Vinstri út
 Fjöldi 3 stk.

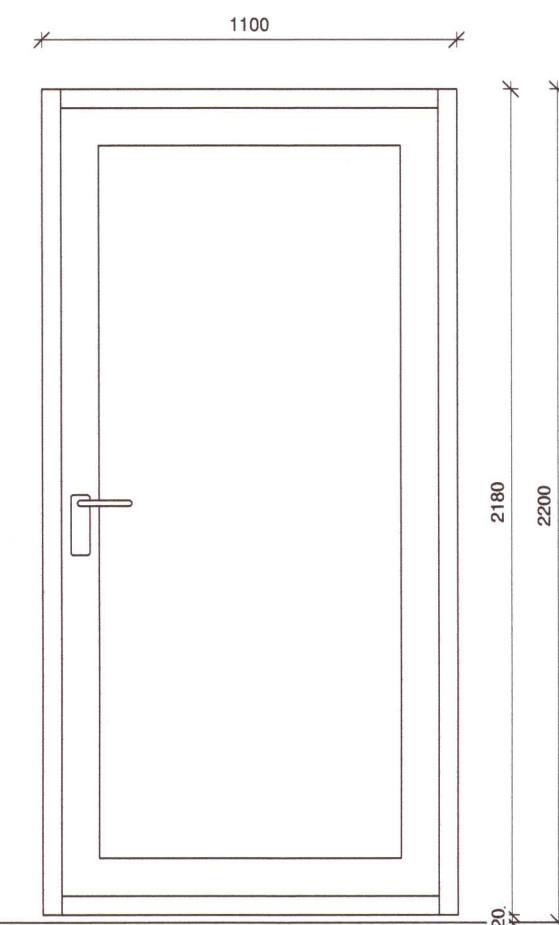

H-3
 Hæð ofan á hurð frá gólf 2200 mm
 Opnun á hurðum Hægr út
 Fjöldi 1 stk.

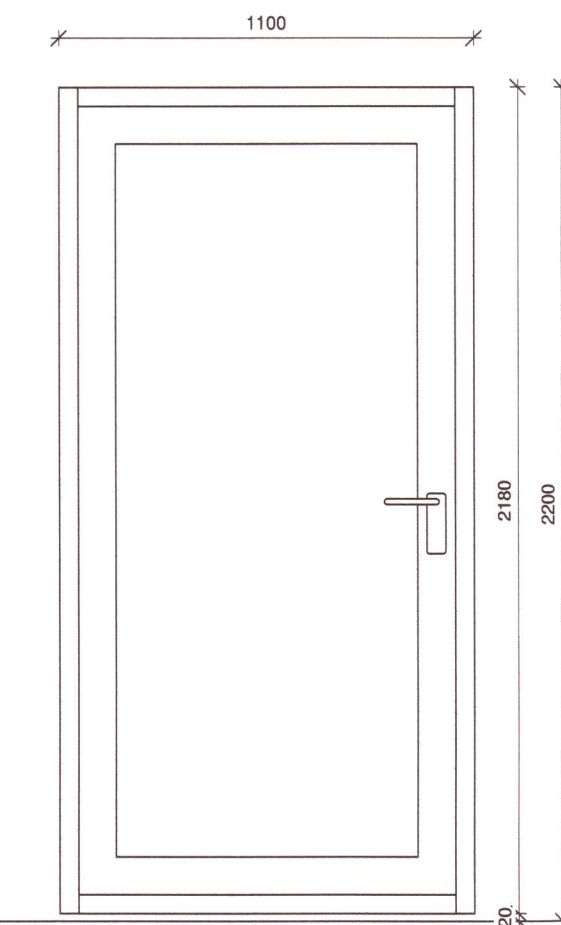

H-4
 Hæð ofan á hurð frá gólf 2200 mm
 Opnun á hurðum Vinstri út
 Fjöldi 1 stk.

20203144

Pro-Ark Teiknistofa
 Gistiheimili Fagralundi

4-17-049 Gluggar/Hurðir

Eiríkur Vignir Pálsson BFI Kt: 010975-4179

Kjartan Sigurbjartsson
 Kjartan Sigurbjartsson BFI Kt: 190275-5319

Teikn. PS Útgáfa 3
 Dags. 05/11/20
 Mkv. 1:20
 Blaðast. A2 VH-101