
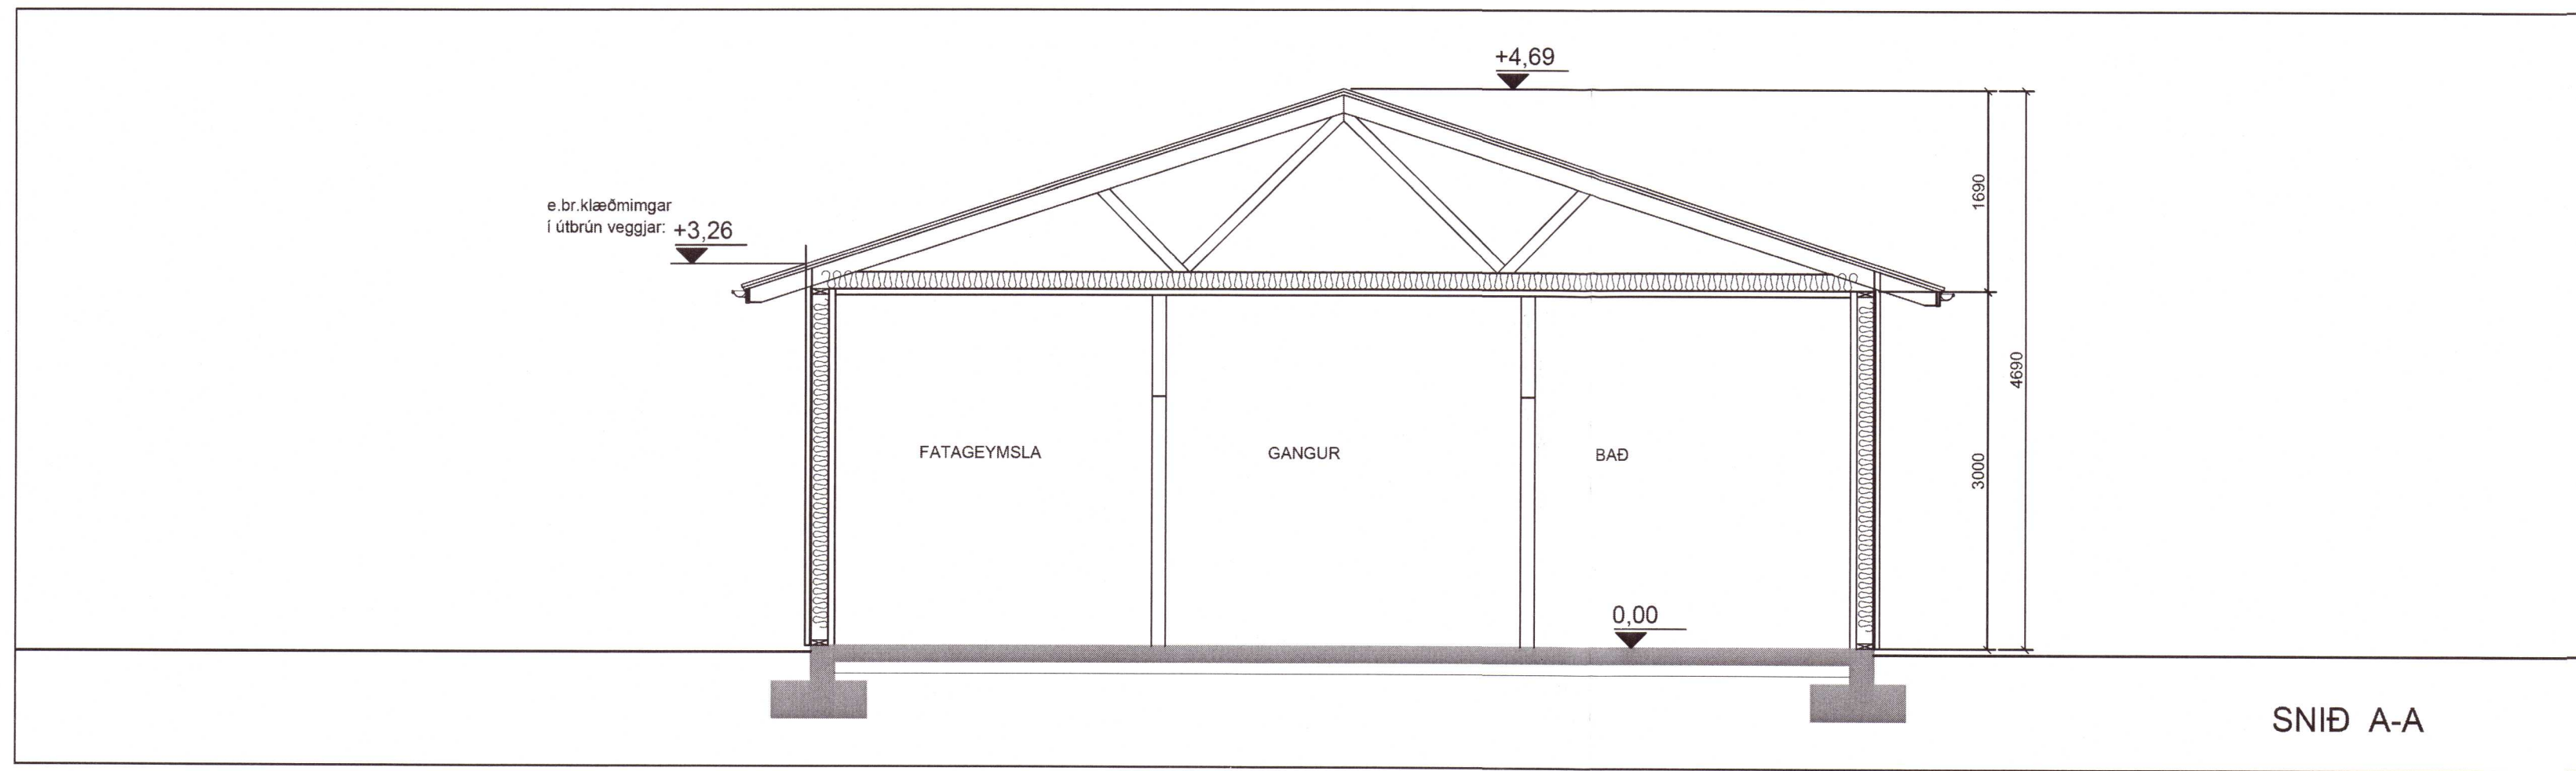


Umhverfis- og tæknisvið Uppsveita
Samþykkt
 04. nóv. 2020
 Byggingarfulltrúi

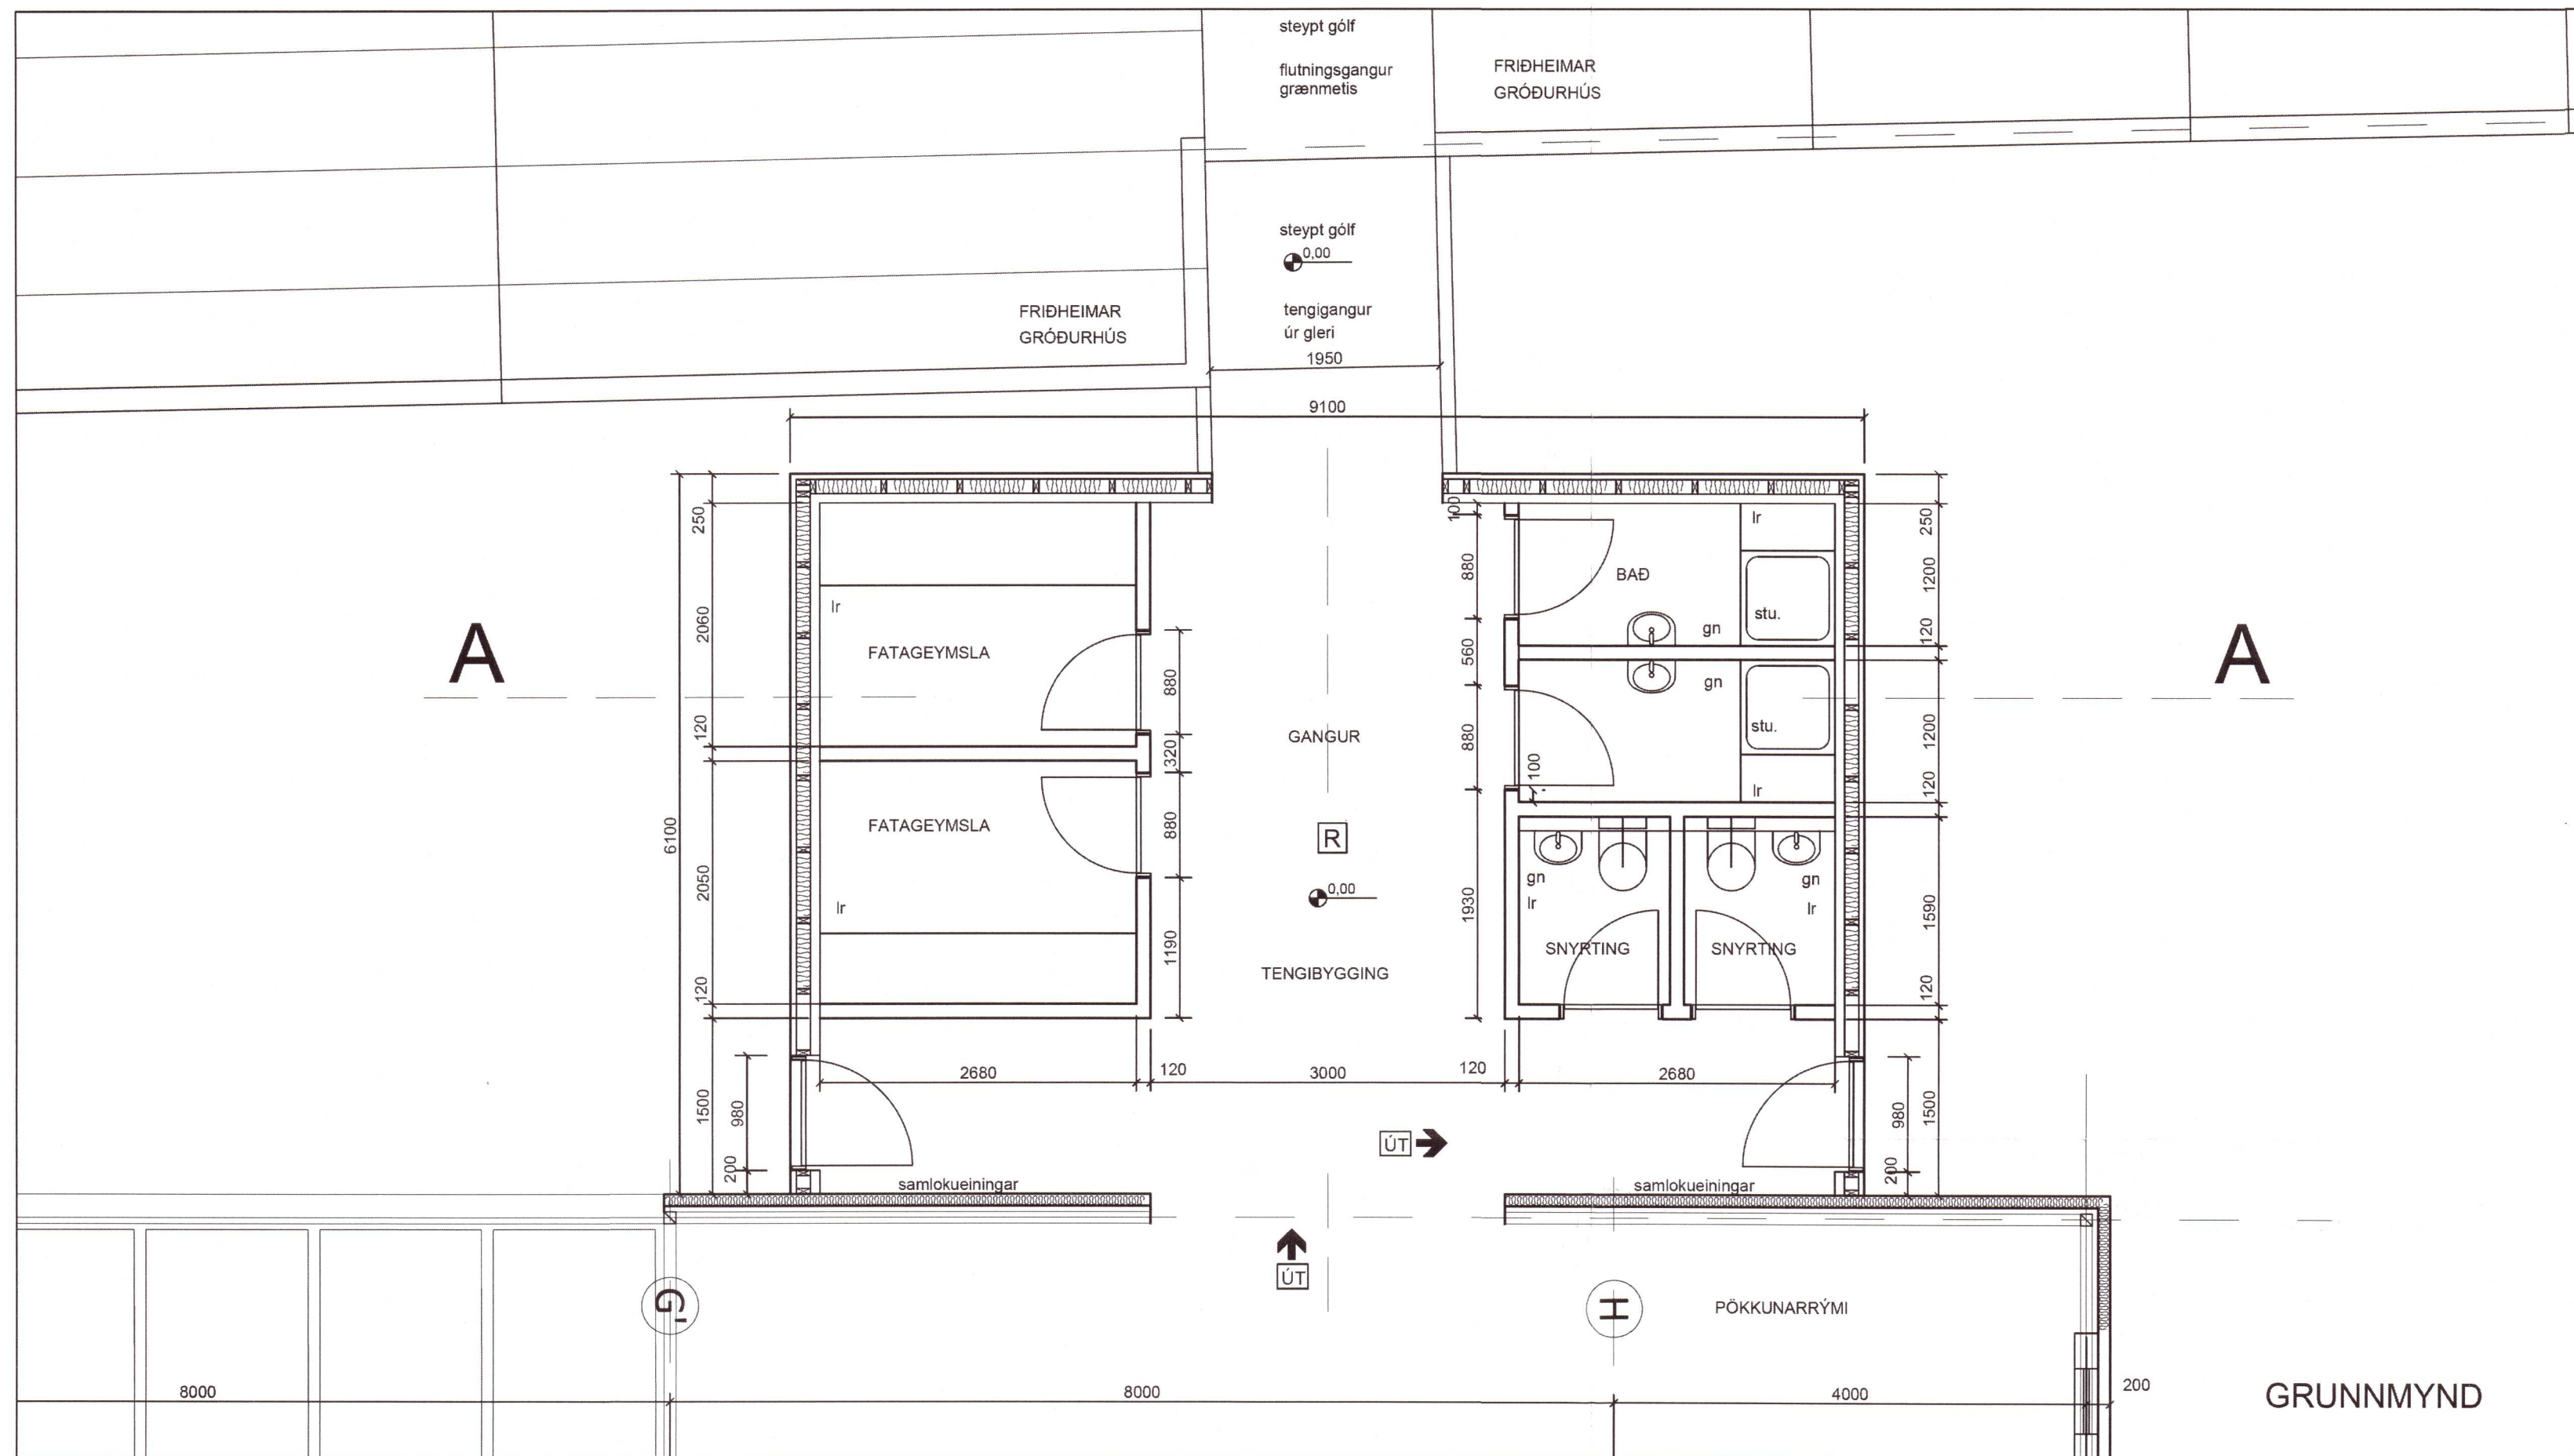

ALMENNT
 Tengibygging tengir saman gróðurhús Birkilundi 9-13 og gróðurhús Friðheimum. Í tengibyggingunni er einnig komið fyrir fatageymslum og snyrtingum fyrir starfsfólk.

BYGGINGARLÝSING TENGIBYGGINGAR
 Undirstöður og gólf er úr steinsteypu. Útveggir eru timburveggir, grind 145x45 mm, einangraðir með 150 mm steinull. Að utan er klætt með 9 mm rakapöllum krossvið og báraðri málmklæðningu á loftaðri grind. Að innan er rakavarnarlag og klætt með gips- eða spónaplötum á grind. Þak er borð uppi af kraftsperrum c/c 900 mm, klætt að ofan með borðaklæðningu, þakpappa og báraðri málmklæðningu. Einangrað er með 200 mm steinull með vindpappa. Að neðan er rakavarnarlag, timburgrind og klætt með gips- eða spónaplötum.

BYGGINGARLÝSING GRÓÐURHÚSS BIRKILUMDI
 Um er að ræða hefðbundni gróðurhús innflutt frá Hollandi. Veggahæð nýbyggingar er 6,0 m og mænishæð 7,0 m mælt frá steiptum sökkli, sökkulhæð er um 0,3 m yfir jarðvegi í gróðurhúsi. Undirstöður og sökkliar eru steipt á staðnum. Steipt gólf er í þökkun, uppeldishluta húss og í tengibyggingu. Burðargrind nýs gróðurhúss er úr galvanhúðuðu stáli. Gler er einfalt 4 mm gler. Útveggir við þökkun eru lokaðir samlokuevggir. Gardínur eru innan á hlöðum gróðurhúss að suðaustan, suðvestan og norðvestan sem lokast við ákveðið birtustig til þess að draga úr ljósmengun og auka einangrun veggja.

ÖRYGGISMÁL
 Reykskynjarar í þökkunarymi og tengibyggingu eru tengdir við vörnarkerfi Friðheima. Kerfið er vaktað af stjórnstöð Securitas. Í þökkunarymi er brunaslanga og slökkvitæki. Neyðarlýsing er í aðskildum rýmum og útljós sýna útganga. Björgunarop a.m.k. b.xh = 760x800 mm eru á suðausturhlíð.

20203151

A:
 BREYTING: _____ DAGS: _____

BIRKILUNDUR 9-13
 REYKHOLTI, BLÁSKÓGABYGGÐ
 VERK: _____
 TEIKNING: tengibygging grunnmynd, snið
 EFNI: **verkeikning**
 MKV: 1:50 TEIKN: RA YFIR: RA
 DAGS: 9.11.2020 NR: **364-04**
 UNDIRSKRIFT: *Reynir Adamsson* KT: 240448-2469

ADAMSSON ehf - arkitektastofa
 Lundur 19 - 200 Kópavogur - sími: 843 0100
 netfang: adamsson@simnet.is
 Reynir Adamsson arkitekt fal / fssa

SNÍÐ A-A