




SUDAUSTURHLIÐ

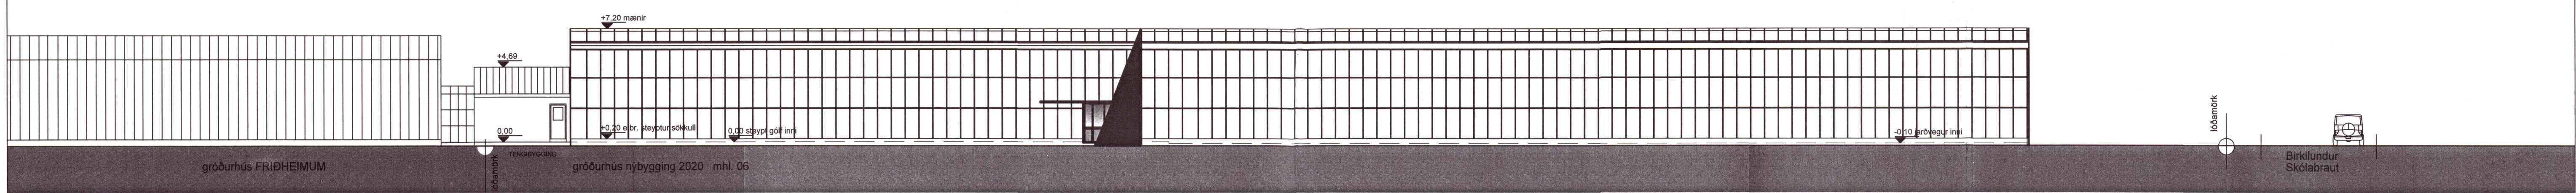


SUÐVESTURHLIÐ

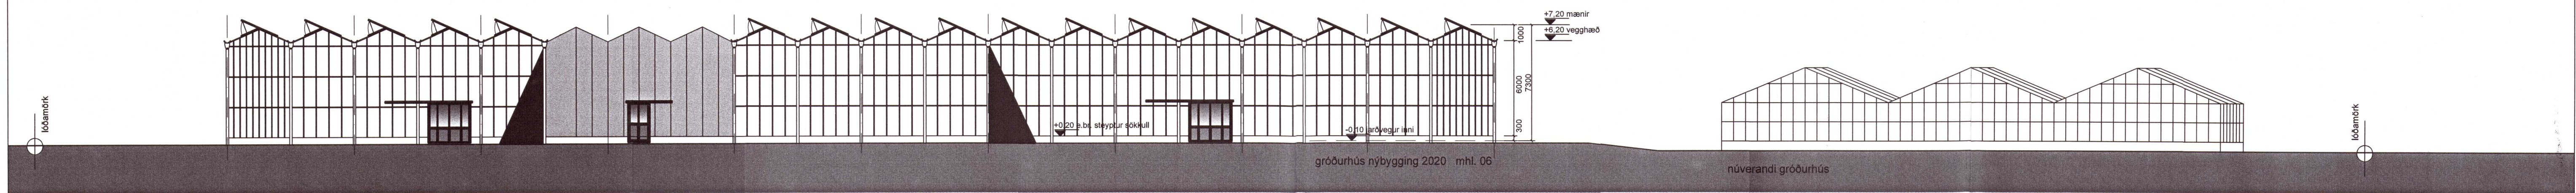

NORÐAUSTURHLIÐ

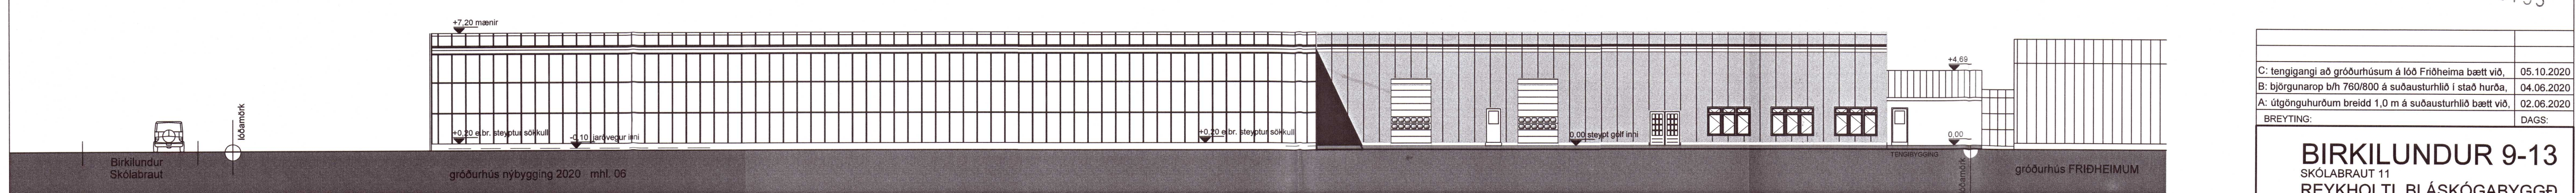

NORÐVESTURHLIÐ

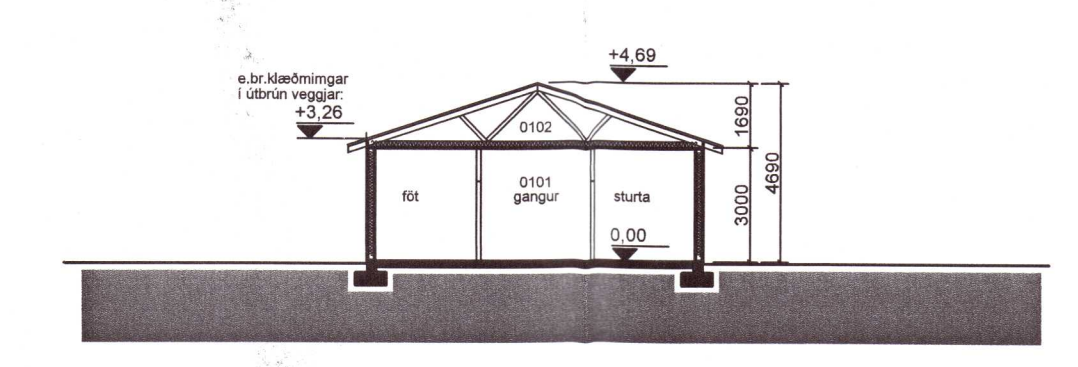

TENGIÐYGGING snið A-A

20203155

C: tengingangi að gróðurhúsum á lóð Fríðheima bætt við,	05.10.2020
B: björgunarpop b/h 760/800 á suðausturhlíð í stað hurða,	04.06.2020
A: útgönguhurðum breidd 1,0 m á suðausturhlíð bætt við,	02.06.2020
BREYTING:	DAGS:

BIRKILUNDUR 9-13
 SKÓLABRAUT 11
 REYKHOLTI, BLÁSKÓGABYGGÐ

VERK: gróðurhús, útlit, snið
 TEIKNING: aðalteikning
 EFNI: 1:200
 MKV: 22.05.2020 TEIKN: RA YFIRF: RA
 DAGS: NR: 364-03C

UNDIRSKRIFT: *Reynir Adamsson* KT: 240448-2469

ADAMSSON ehf - arkitektastofa
 Lundi 19 - 200 Kópavogi - sími: 551 1300
 netfang: adamsson@simnet.is
 Reynir Adamsson arkitekt fdl / fssa