
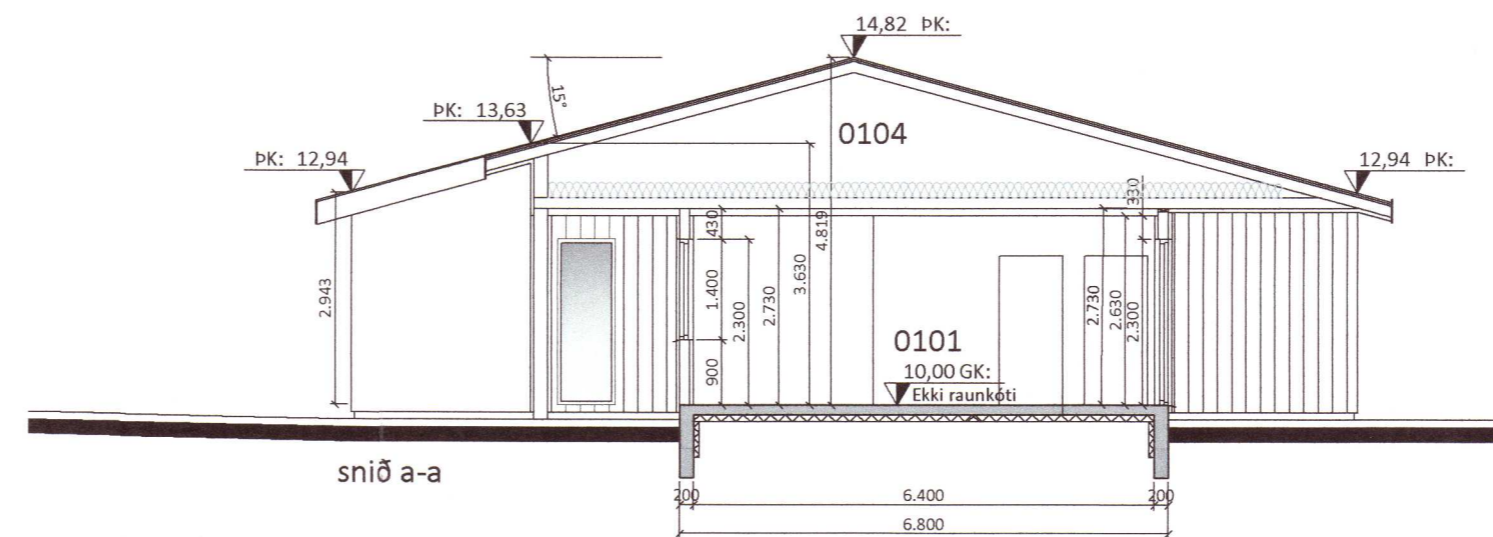
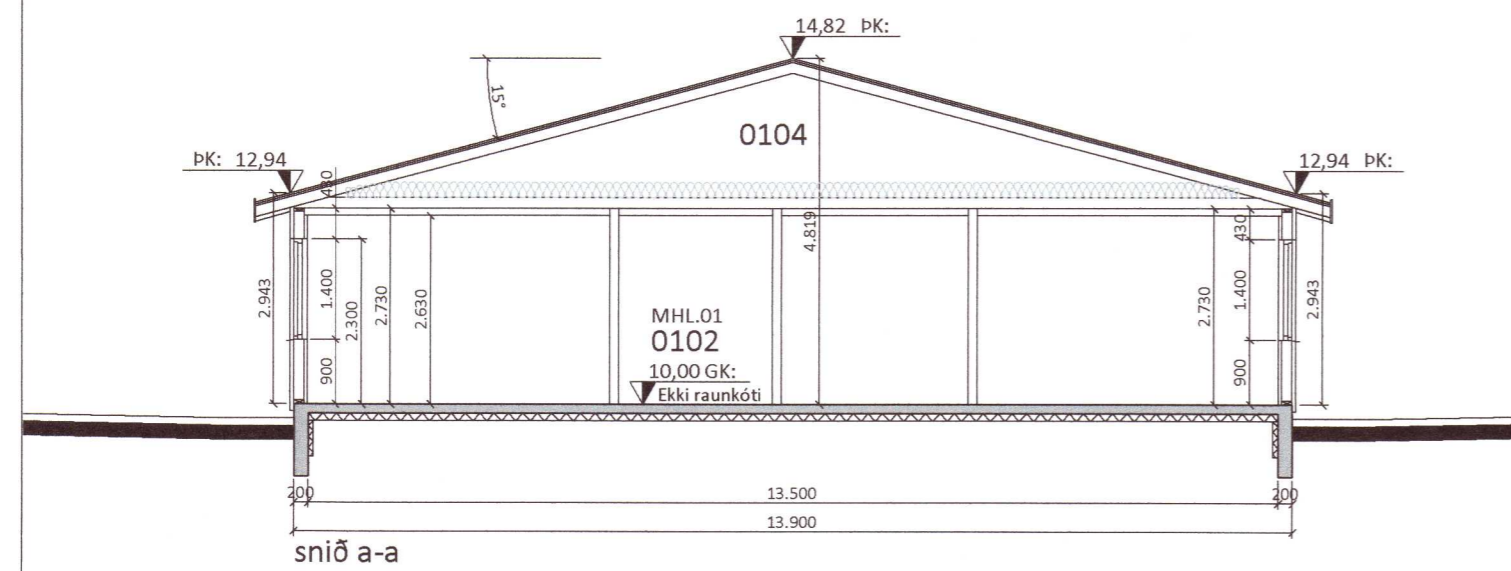
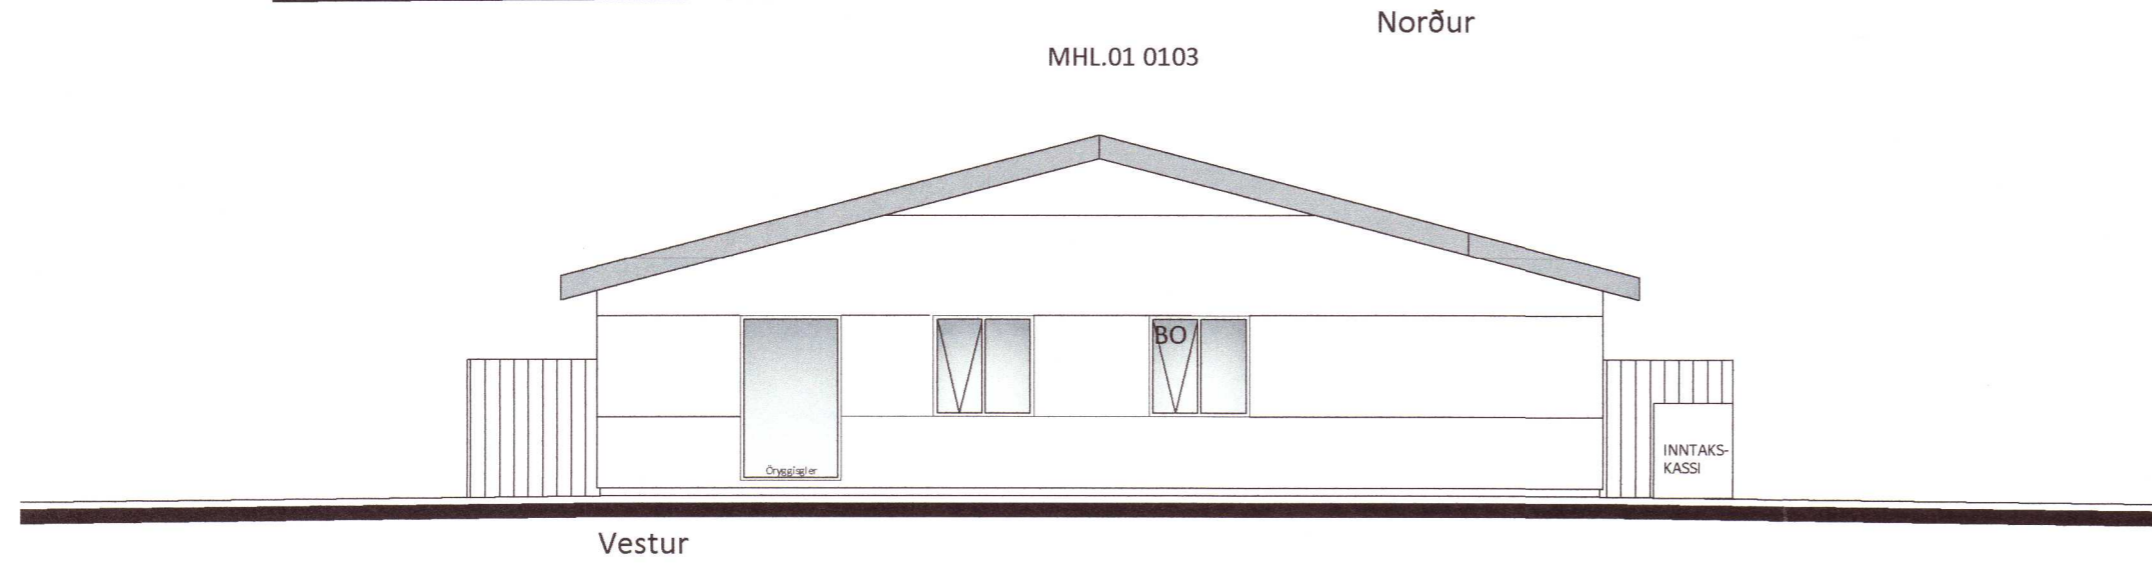
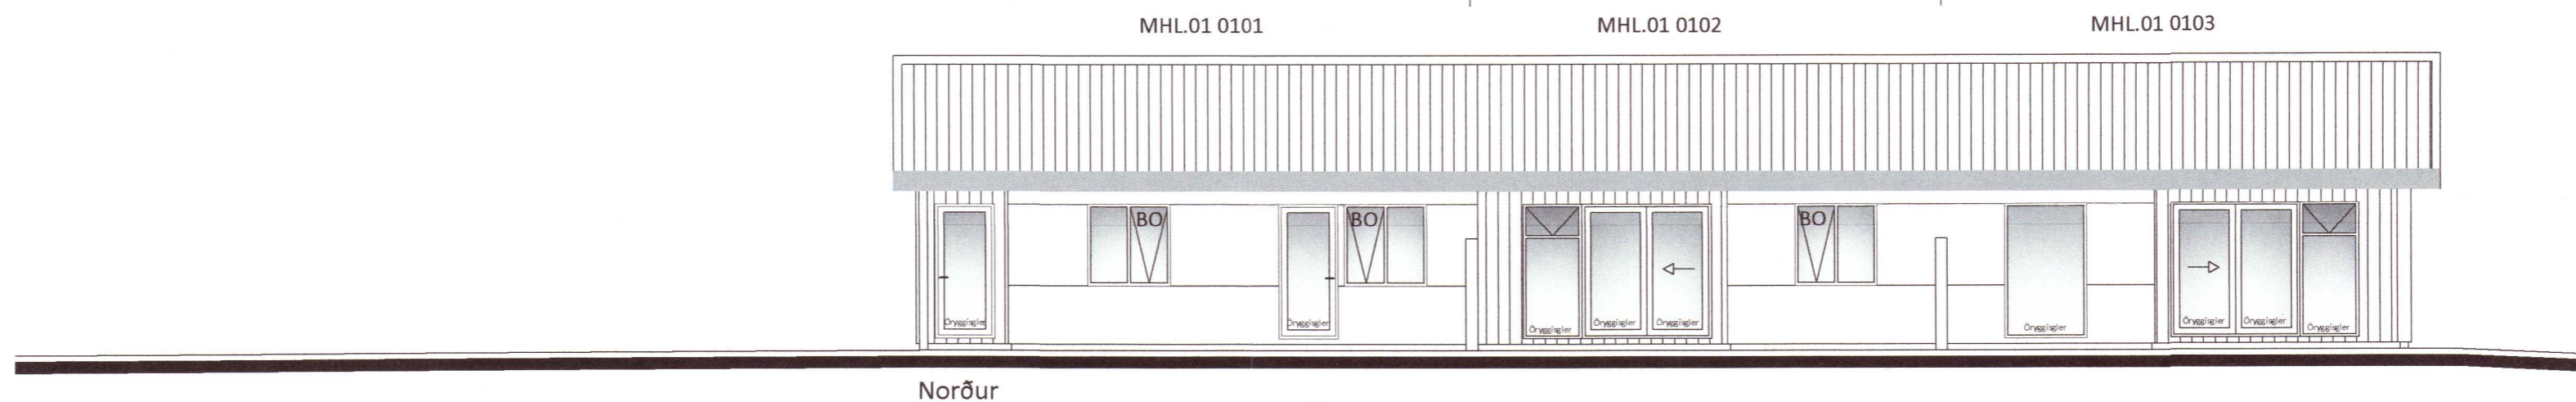
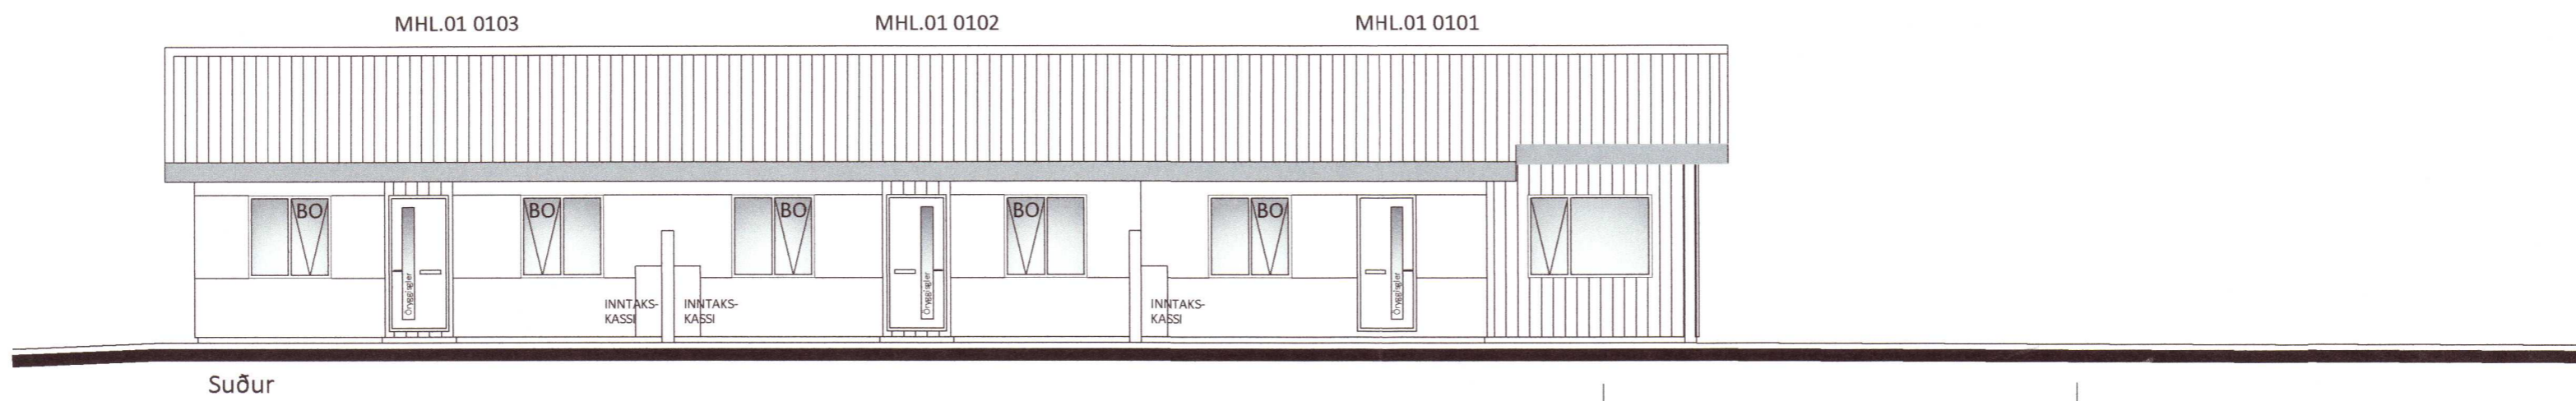


Umhverfis- og tæknisvið Uppsveita  
**Samþykkt**  
 21. okt. 2020  
*David Sigurðsson*  
 Byggingarfulltrúi

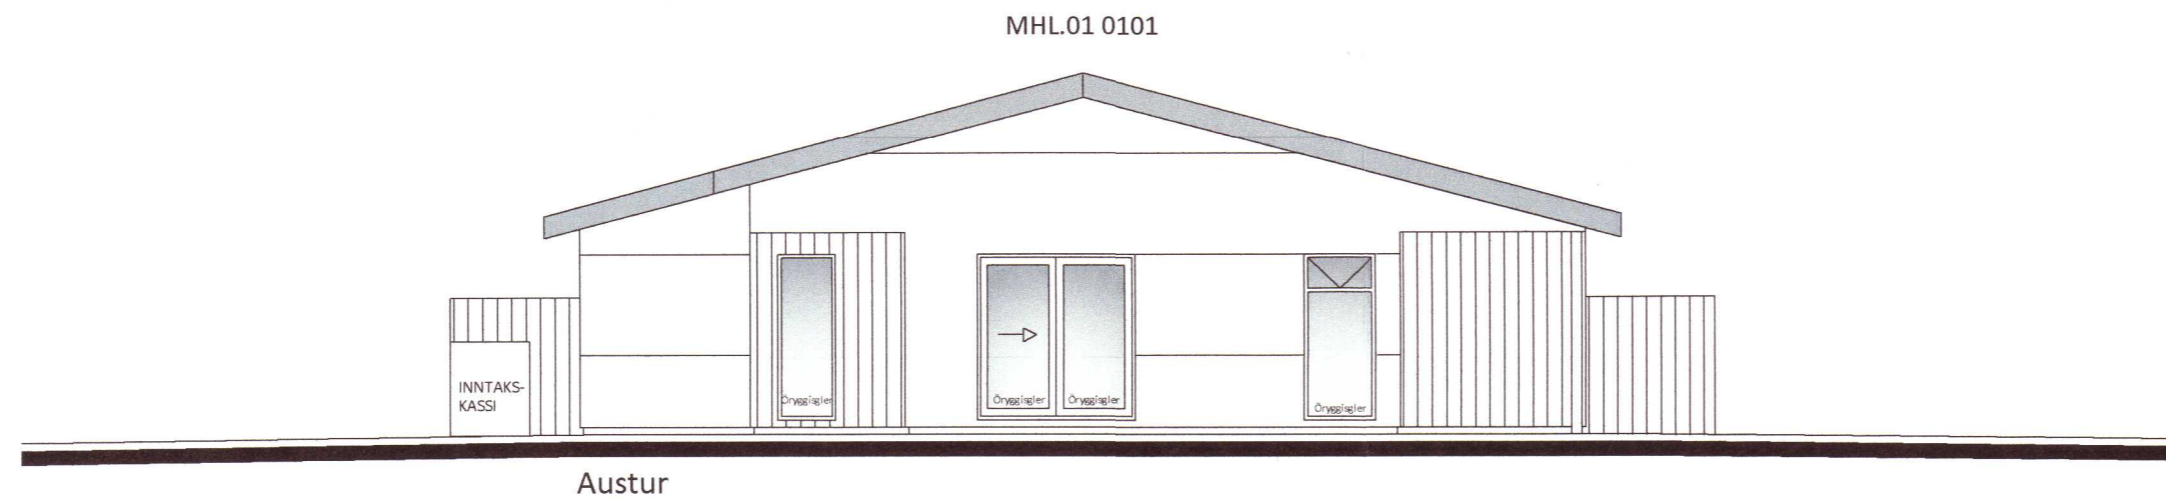

20203161

Öll mál eru í millimetrum, nema annað sé tekið fram.

1	Inntakssösum fjölgað	09.11.20	BLF
VERKHETTI:	Suðurhof 2 845 Flúðir	TEKNI-NÚMÉR:	100
VERKHLUTI:	Aðalteikningar Grunnmynd	ÚTGÁFA:	A1
Hönnuður:	Bent Larsen kt.141177-3469	Samþykkt:	<i>Bent Larsen</i>
Hönnunarsjóri:	Bent Larsen kt.141177-3469	Samþykkt:	<i>Bent Larsen</i>
LARSEN	HÖNNUN OG RADÍÓLÖF	Bent Larsen Fréðisson Byggingafræðingur B.Sc Sími 844-7699 tölvupóstur: bent@larsenhr.is	VERKNR: 20-39
			MKV: 1:100