

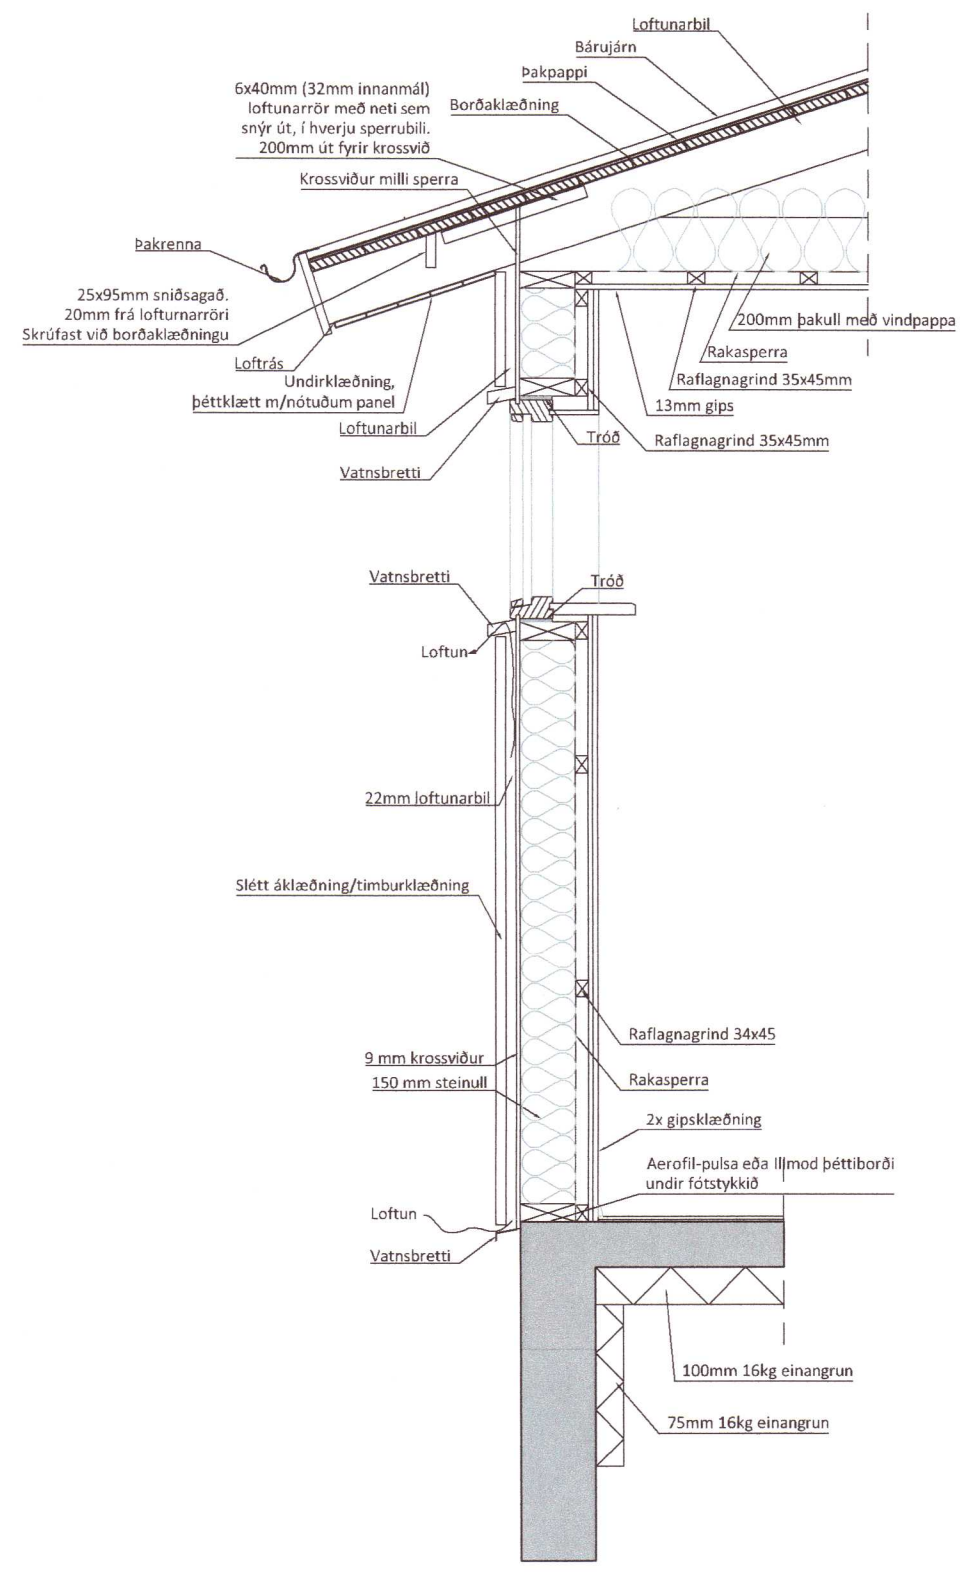


Umhverfis- og tæknisvið Uppsveita
Samþykkt
 21. okt. 2020
Bent Larsen
 Byggingarfulltrúi

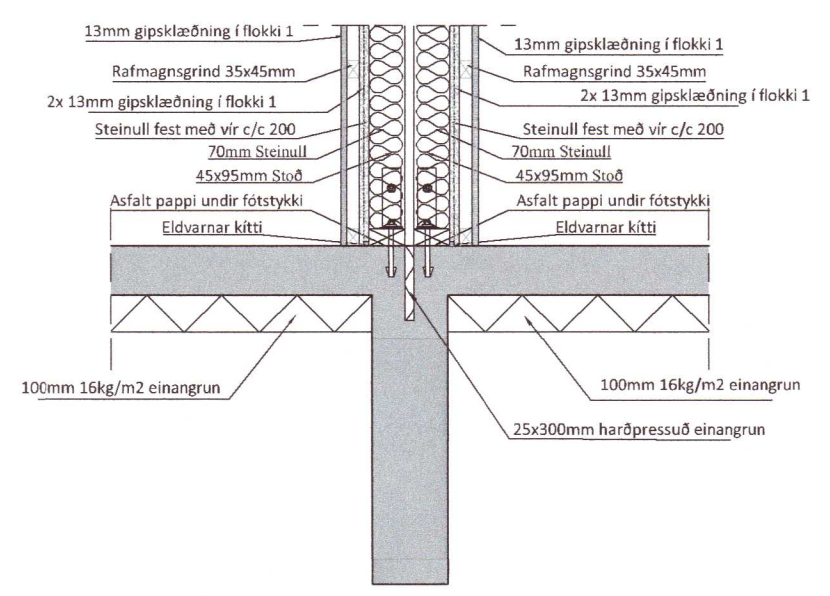

Lóðrétt sneið í útvegg mkv. 1:20

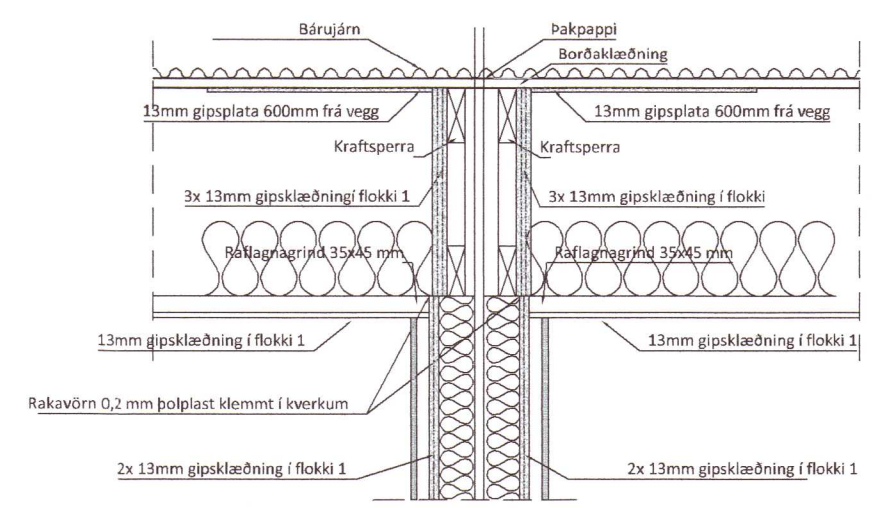

Lóðrétt sneiðing í millivegg (fótstykki) milli íbúða E190

20203164

Öll mál eru í millimetrum, nema annað sé tekið fram.

Br:	Breyting	Dags:		Samþ:	
VERKHEITI:	Suðurhof 2 845 Flúðir	TEIKNINÚMÉR:	103		
VERKHLUTI:	Aðalteikningar Deili	ÚTGÁFA:	A1		
Hönnuður:	Bent Larsen kt.141177-3469	Samþykkt:	<i>Bent Larsen</i>	BLAÐSTÆRD:	A-2
Hönnunarsjári:	Bent Larsen kt.141177-3469	Samþykkt:	<i>Bent Larsen</i>	DAGS:	06.10.20
LARSEN HÖNNUN OG RAÐGJÖF	Bent Larsen Fróðason Byggingafræðingur B.Sc Sími 844-7699 tölvupóstur: bent@larsenhr.is	VERKNR:	20-39		
		MKV:	1:20		