



Byggingarlýsing

Vatnsleysa land A
landnr 188580
staðgreinir 8727-2-00089010

Frístundarhús byggt úr timbri á létta undirstöðum

GÓLF:
Dreganar eru 2x45x220 mm, ofan á staura sem reknir niður á fast sankv verkfræðitelni.
Gólfplatar eru 45x195 mm c/c 600 mm, gólf er klätt með 22 mm nótuðum Furuborðum.
Einangrun í gólf er 200 mm steinull. U glái gólfs er 0,2.

VEGGIR:
Timburgrind útveggja er 45x140 mm, kladd að utan með vatnsþolnum 12 mm kerassvið. Utan á lóðréttaðar soðir útveggja komu 21x45 mm lóðréttaðar lektur utan á þar komu 25x45 mm lóðréttaðar lektur. Útveggir eru svo kladdir að utan með 21 mm standandi greni panel. Einangrun í útveggjum er 125 mm steinull. U glái útveggja er 0,25.

ÞAKI:
Þakið er byggt upp með kraftsperrum sem hvíla á útveggjum. Sperrufléni að ofan og neðan er 45x140 mm. Klätt er ofan á sperru með 21 mm nótuðum borðum og ofan á klæðningu kemur ásoðinn pappi.
Klätt er neðan í kraftsperru með 12 mm panel.
Einangrun í þaki er 220 mm steinull, þakull.
U glái þaks er 0,2.






EINGANGUR ER HEIMILT AÐ NOTA BYGGINGAVIRÐI SEM HAFNA HLÖTID STAÐFESTINGTILNEFNIS AÐILA Á SAMRÉMI EÐA ERU CE-MERKTAR, SAMANBER KAFLA VIII Í MANNVIRKJALÆGGUM.
VEGGIR OG ÞAK ERU E130, KLÆÐNING Í FLOKKI 2.
Í HÖSIB SKAL SETJA REYKSKYNJARA OG HANDSLÖKKVITÆKI.

RAFMAGNUPPHITUN ER Í FRÍSTUNARHÖSINU

ATH
BYGGINGARFULLTRÚI ÁSAMT HÖSEIGANDA STAÐSETJA HÖS OG RÖTÞRÁ Á LÖÐINA.

Stærðir

Stærð lóðar er 21809 m²
Nýjngarhlutfæli 0,0037
Birt flatarmál húss er 81,3m²
Brúttó rúmmál húss er 267,6m³

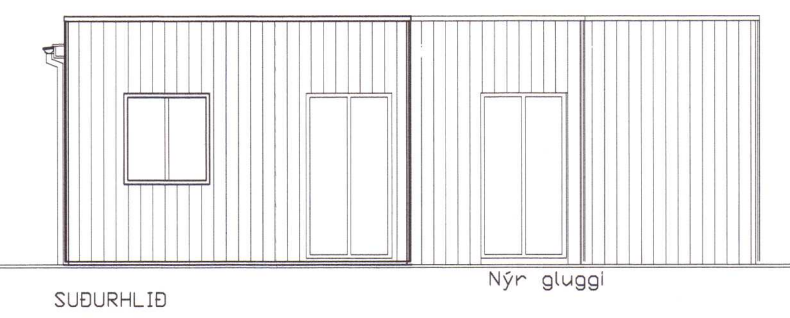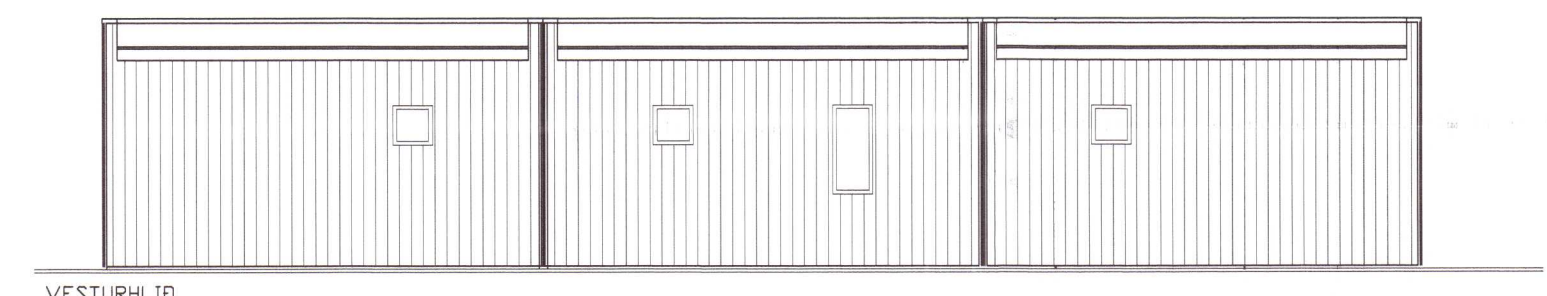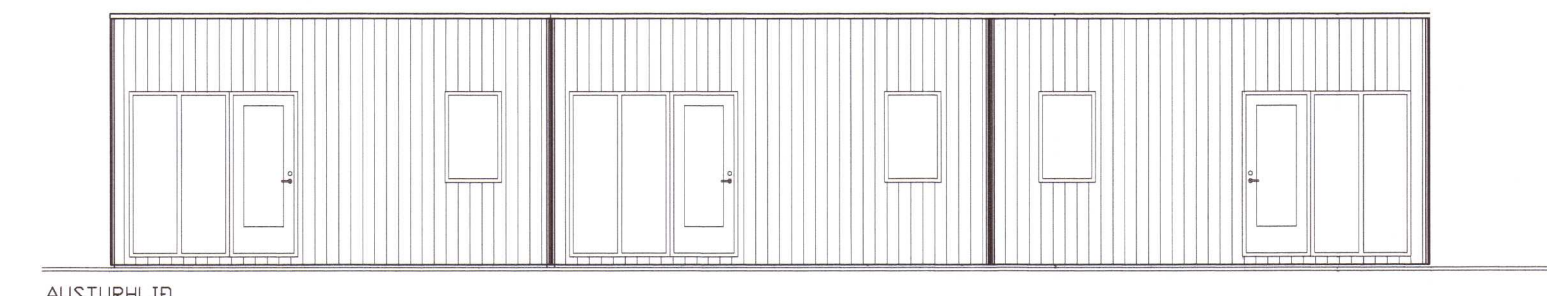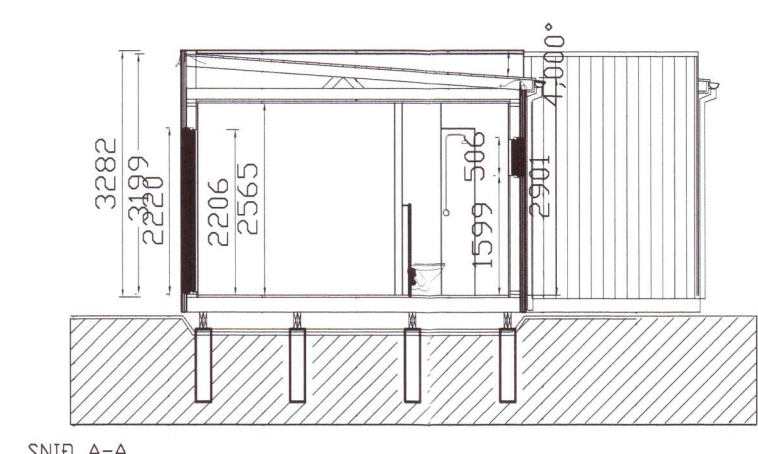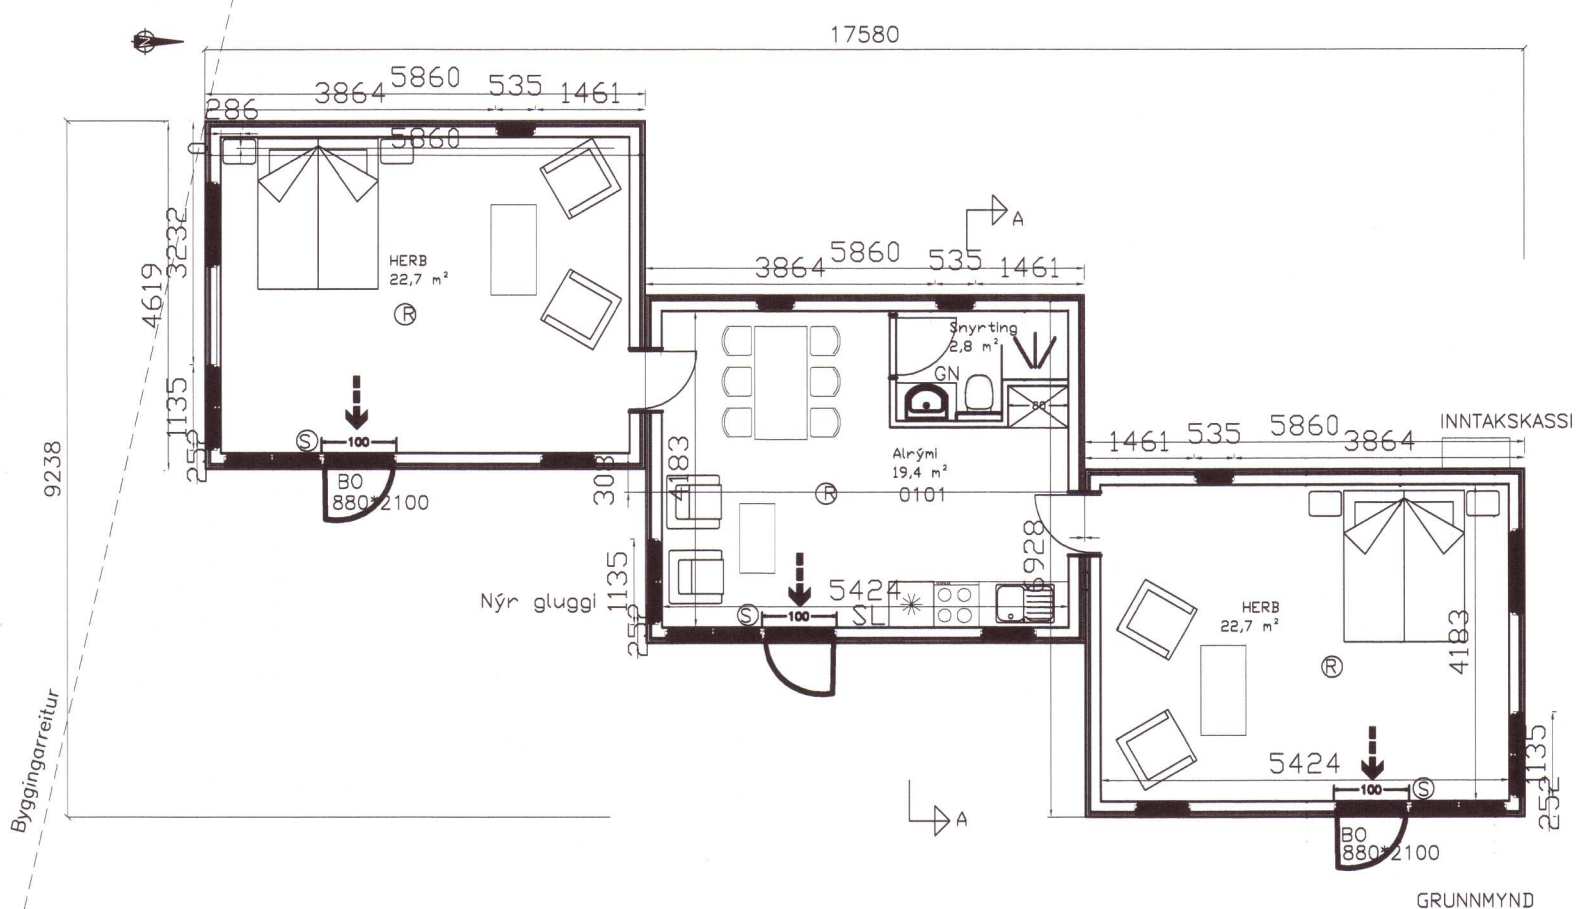

TÁKN Á TEIKNINGUM:

LB	Reykskynjari
SL	Slökkvitæki
BD	Þjörgunarop
LR	Loftrésing
GK	Gólfkötur
GN	Gólfniðurfall
GSN	Niðurfall m/ gegnumstreymi
RR	Rafmagnstafla
01.01.01	Matshluta og notninganúmer
→	Rýmingarátt kjörgunaropa
→	Rýmingarleið
GK= 20,33	Kötur á sniðum
R	RÖTÞRÁ
A	Hús/Löðarnúmer

Breytt dags. 04.11.2020
Gluggi settur á suðurhlid á miðhúsið
Inntakskassinn færast á vestrhlid húss
Undirstöður eru staurar reknir niður á fast sankv. verkfræðitelni.

es TEIKNISTOFAN Hjartarhófa 2 S: 8960640 kjo.sig@simnet.is	
VATNSLEYSA LAND A	
Grunnmynd/Útlit/ Sneiðmynd	MEI 1:100
AFSTÖÐUMYND	MEI 1:1000
MEI	
FRÁVÁK kjörtan sigurðsson	TEIKNI kjörtan sigurðsson
VERKFER 006-2018	VERKFERI Vatnsleysa land A
DAGSETNING 09.07.2018	TEIKNANUMER A-01