



Teikningaskrá - aðalteikningar		landnúmer L166575	
Nr.	Heiti	Kvarði	Útgefud.
A01	Skrá mynd, útlit og snið	1:100	10.09.2019
A02	Afstöðumynd og byggingarlýsing	1:500	10.09.2019
Áritun hönnunarstjóra		Dags. áritunar	
<i>Sigurður</i>		16/11/20	

Skýringar
 Öll mál eru í mm nema annað sé tekið fram

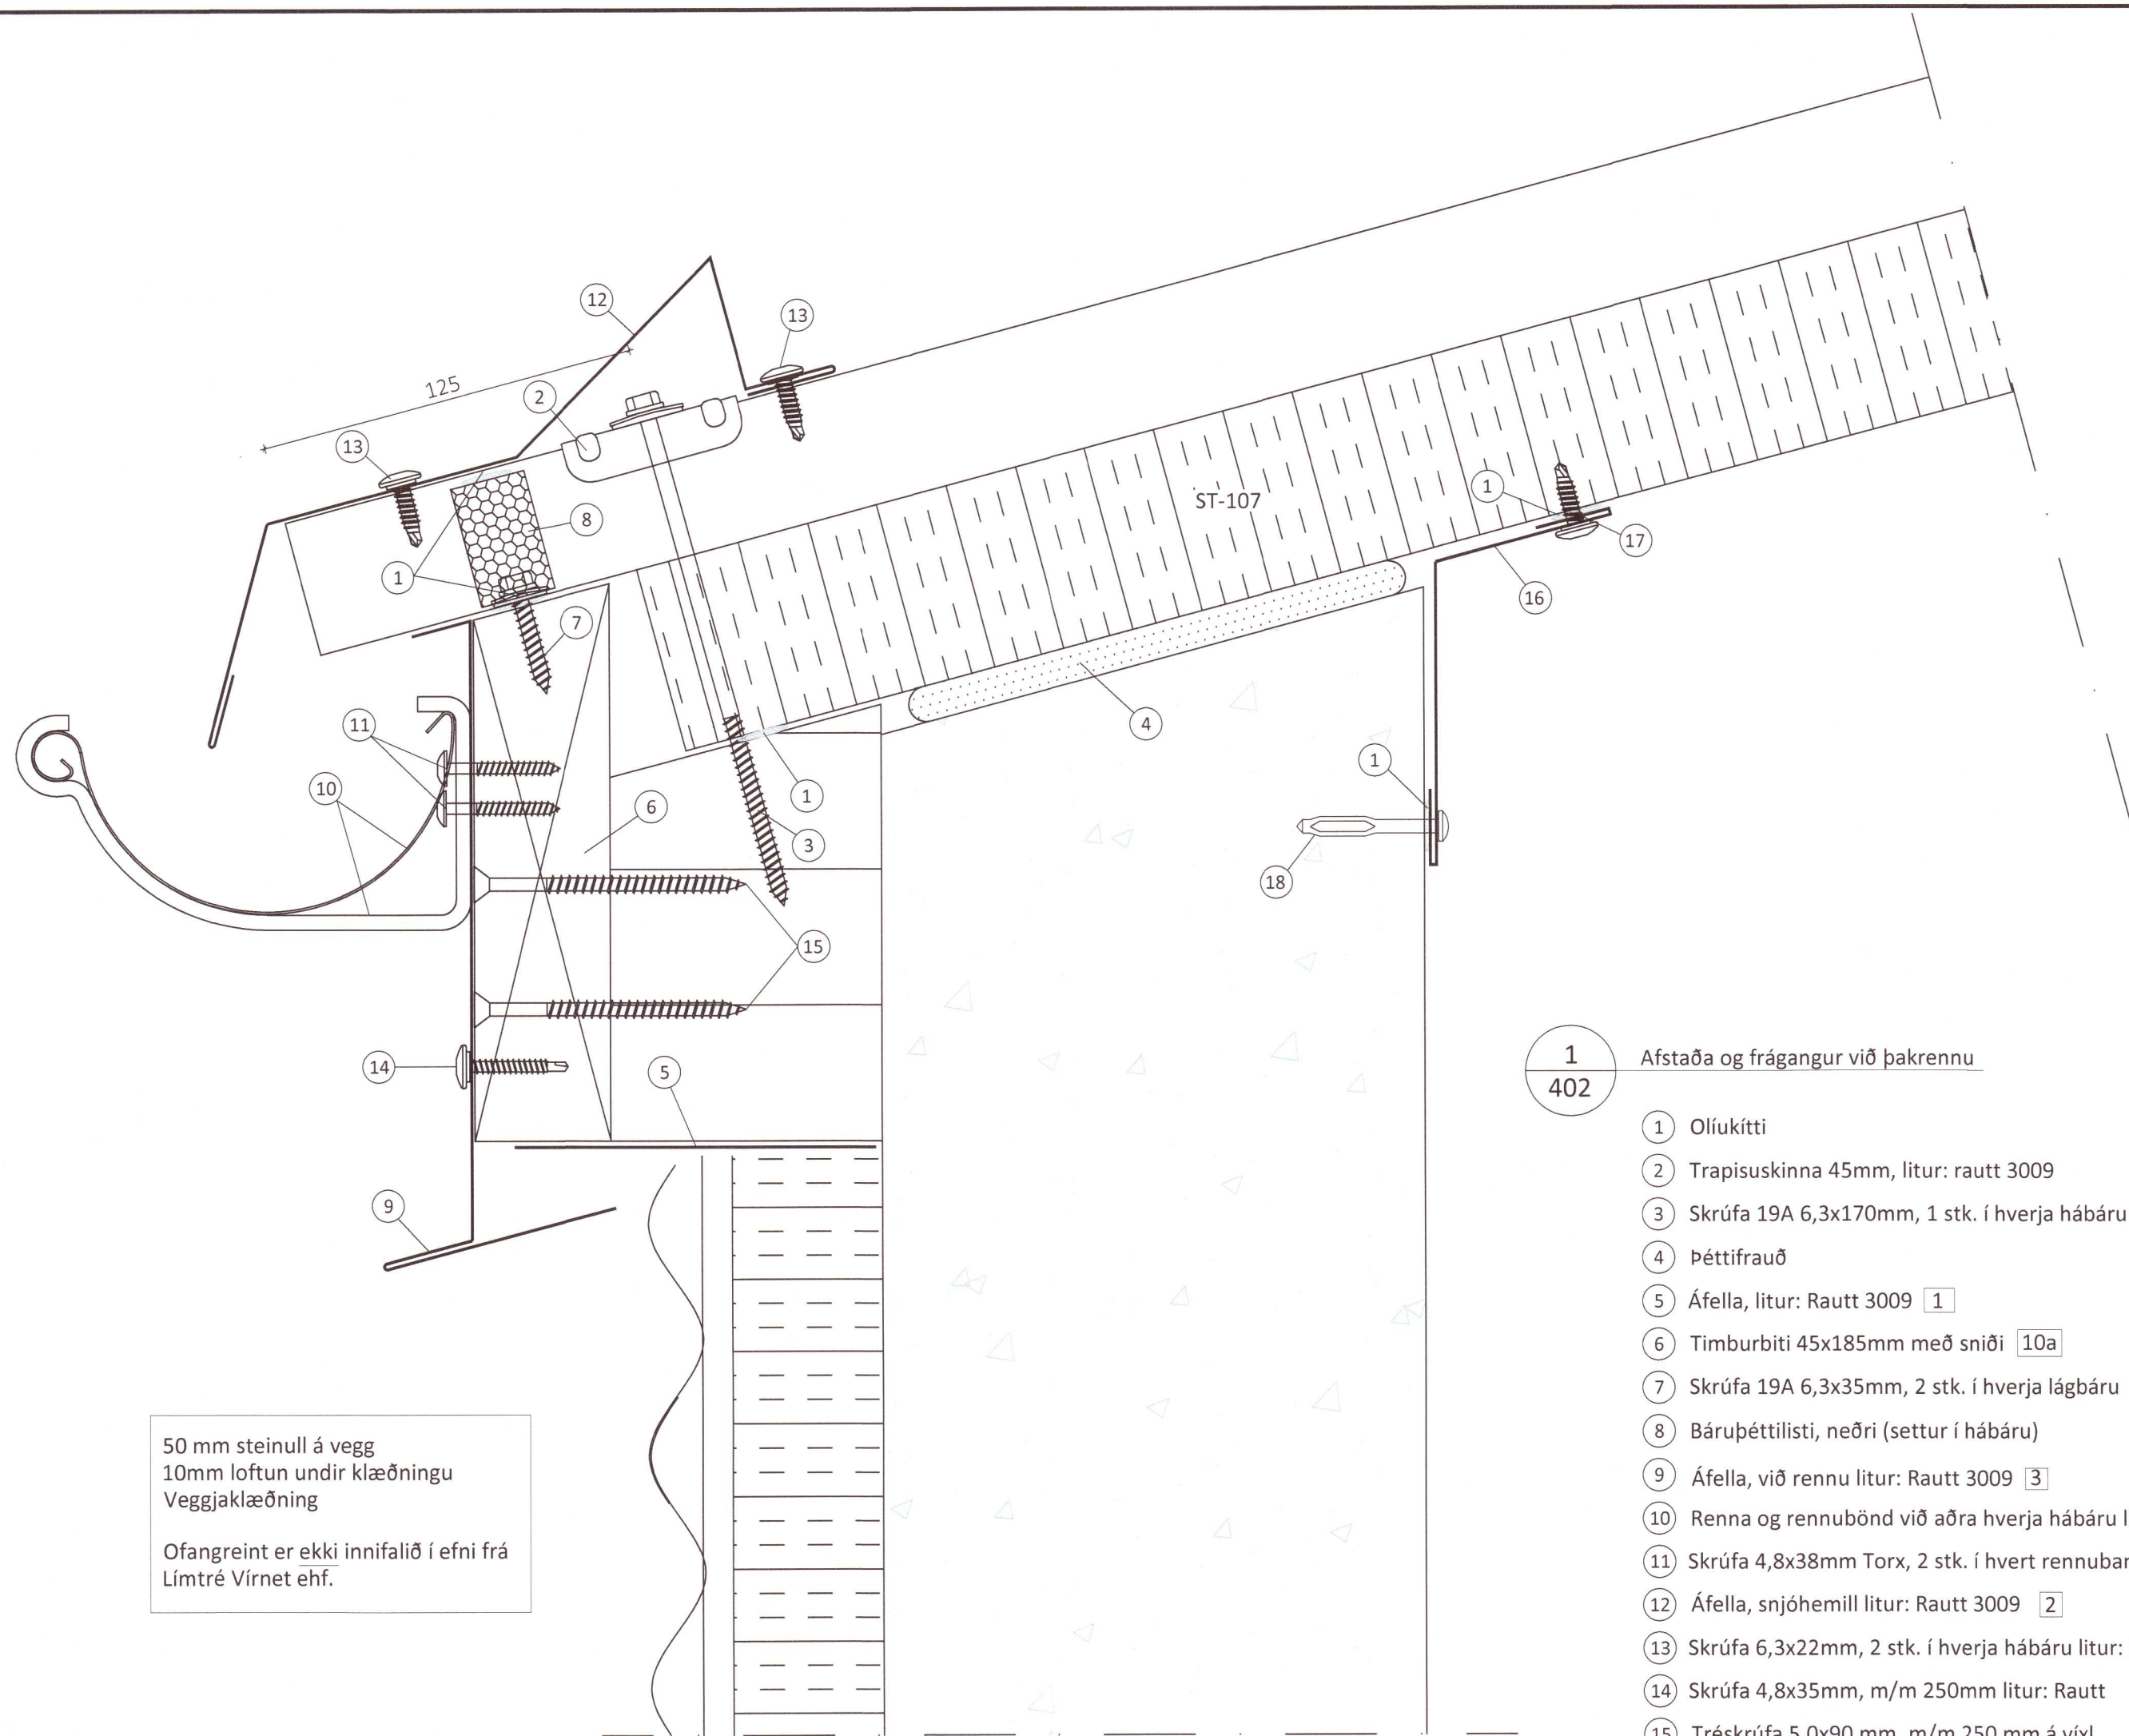


- 1**
402 Afstaða og frágangur við þakrennu
- 1 Oliukitti
 - 2 Trapisuskinna 45mm, litur: rautt 3009
 - 3 Skrúfa 19A 6,3x170mm, 1 stk. í hverja hábáru
 - 4 Þéttifrauð
 - 5 Áfella, litur: Rautt 3009 1
 - 6 Timburbiti 45x185mm með sniði 10a
 - 7 Skrúfa 19A 6,3x35mm, 2 stk. í hverja lágbáru
 - 8 Bárubéttillisti, neðri (settur í hábáru)
 - 9 Áfella, við rennu litur: Rautt 3009 3
 - 10 Renna og rennubönd við aðra hverja hábáru litur: Rautt
 - 11 Skrúfa 4,8x38mm Torx, 2 stk. í hvert rennuband
 - 12 Áfella, snjóhemill litur: Rautt 3009 2
 - 13 Skrúfa 6,3x22mm, 2 stk. í hverja hábáru litur: Rautt
 - 14 Skrúfa 4,8x35mm, m/m 250mm litur: Rautt
 - 15 Tréskrúfa 5,0x90 mm, m/m 250 mm á vixl
 - 16 Áfella, vinkill litur: hvítur 7a
 - 17 Skrúfa, 6,3x22mm m/m 250 litur: hvítur
 - 18 Reknagli, nailfix 4,5x45mm m/m 250

50 mm steinull á vegg
 10mm loftun undir klæðningu
 Veggjakklaðning
 Ofangreint er ekki innifalið í efni frá
 Límré Virnet ehf.

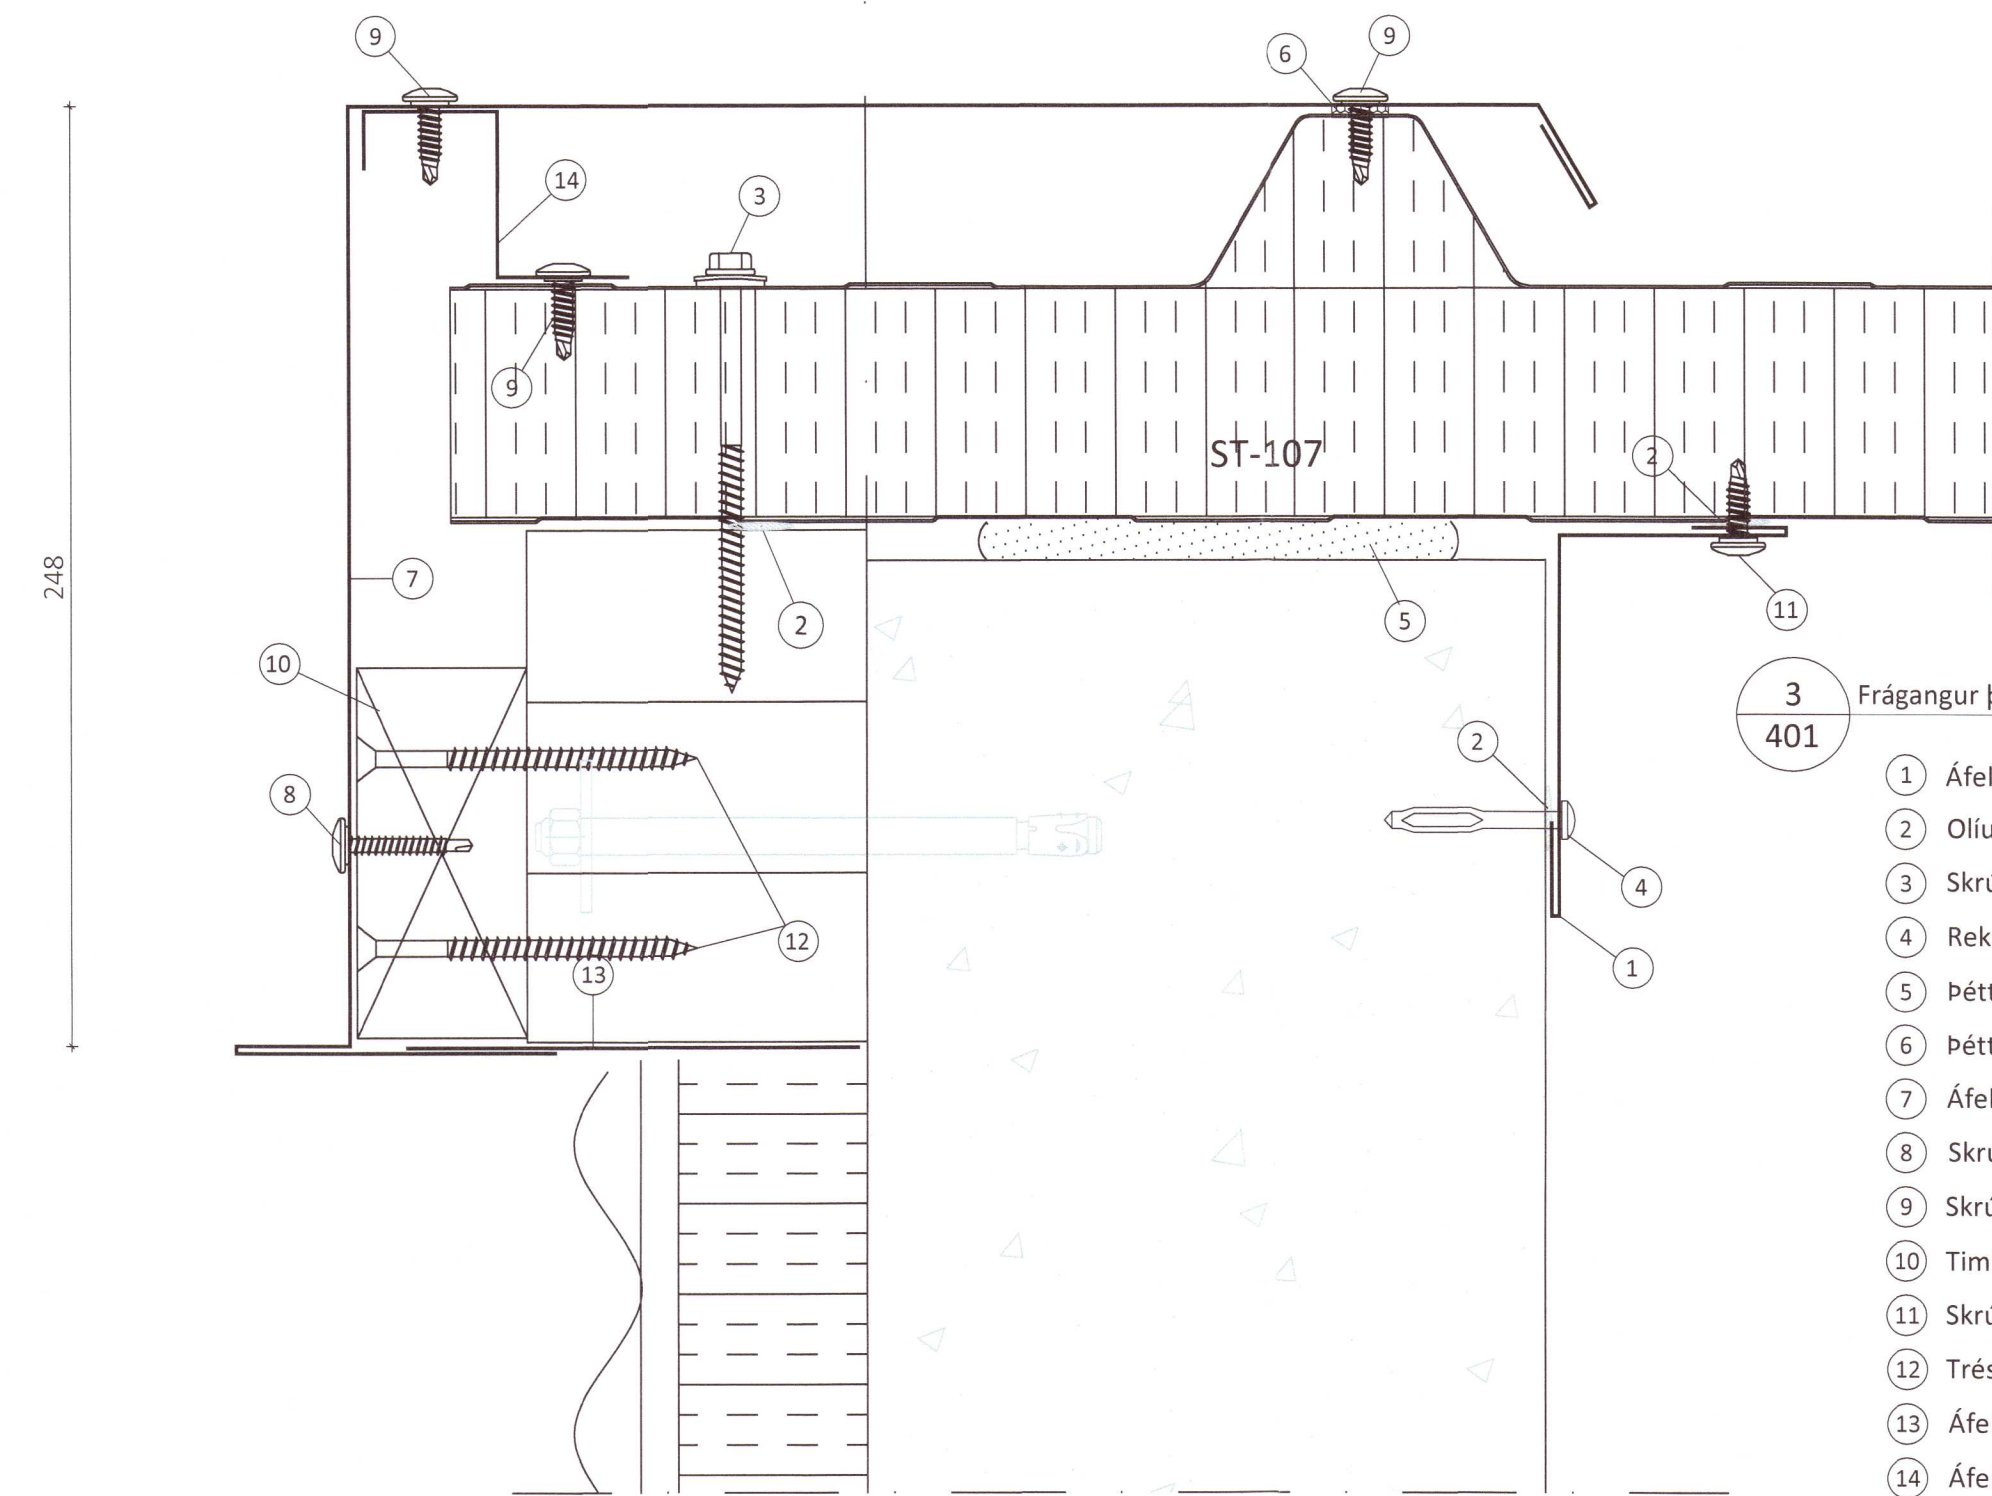

- 3**
401 Frágangur þakeininga við gafi
- 1 Áfella, innri litur: Hvítur 7b
 - 2 Oliukitti
 - 3 Skrúfa, 19A 6,3x110mm m/m 500mm
 - 4 Reknagli, nailfix m/m 250mm
 - 5 Þéttifrauð
 - 6 Þéttillisti 15x10mm
 - 7 Áfella, á stafn litur: Rautt 5
 - 8 Skrúfa 4,8x35mm, m/m 250mm litur: Rautt
 - 9 Skrúfa, 6,3x22mm m/m 250mm litur: Rautt
 - 10 Timburreim 45x95mm 10b
 - 11 Skrúfa, 6,3x22mm m/m 250mm litur: hvítur
 - 12 Tréskrúfa, 5,0x90mm m/m 250mm á vixl
 - 13 Áfella, undir gaffreim: Rautt 1
 - 14 Áfella, undir gaffáfella 8b

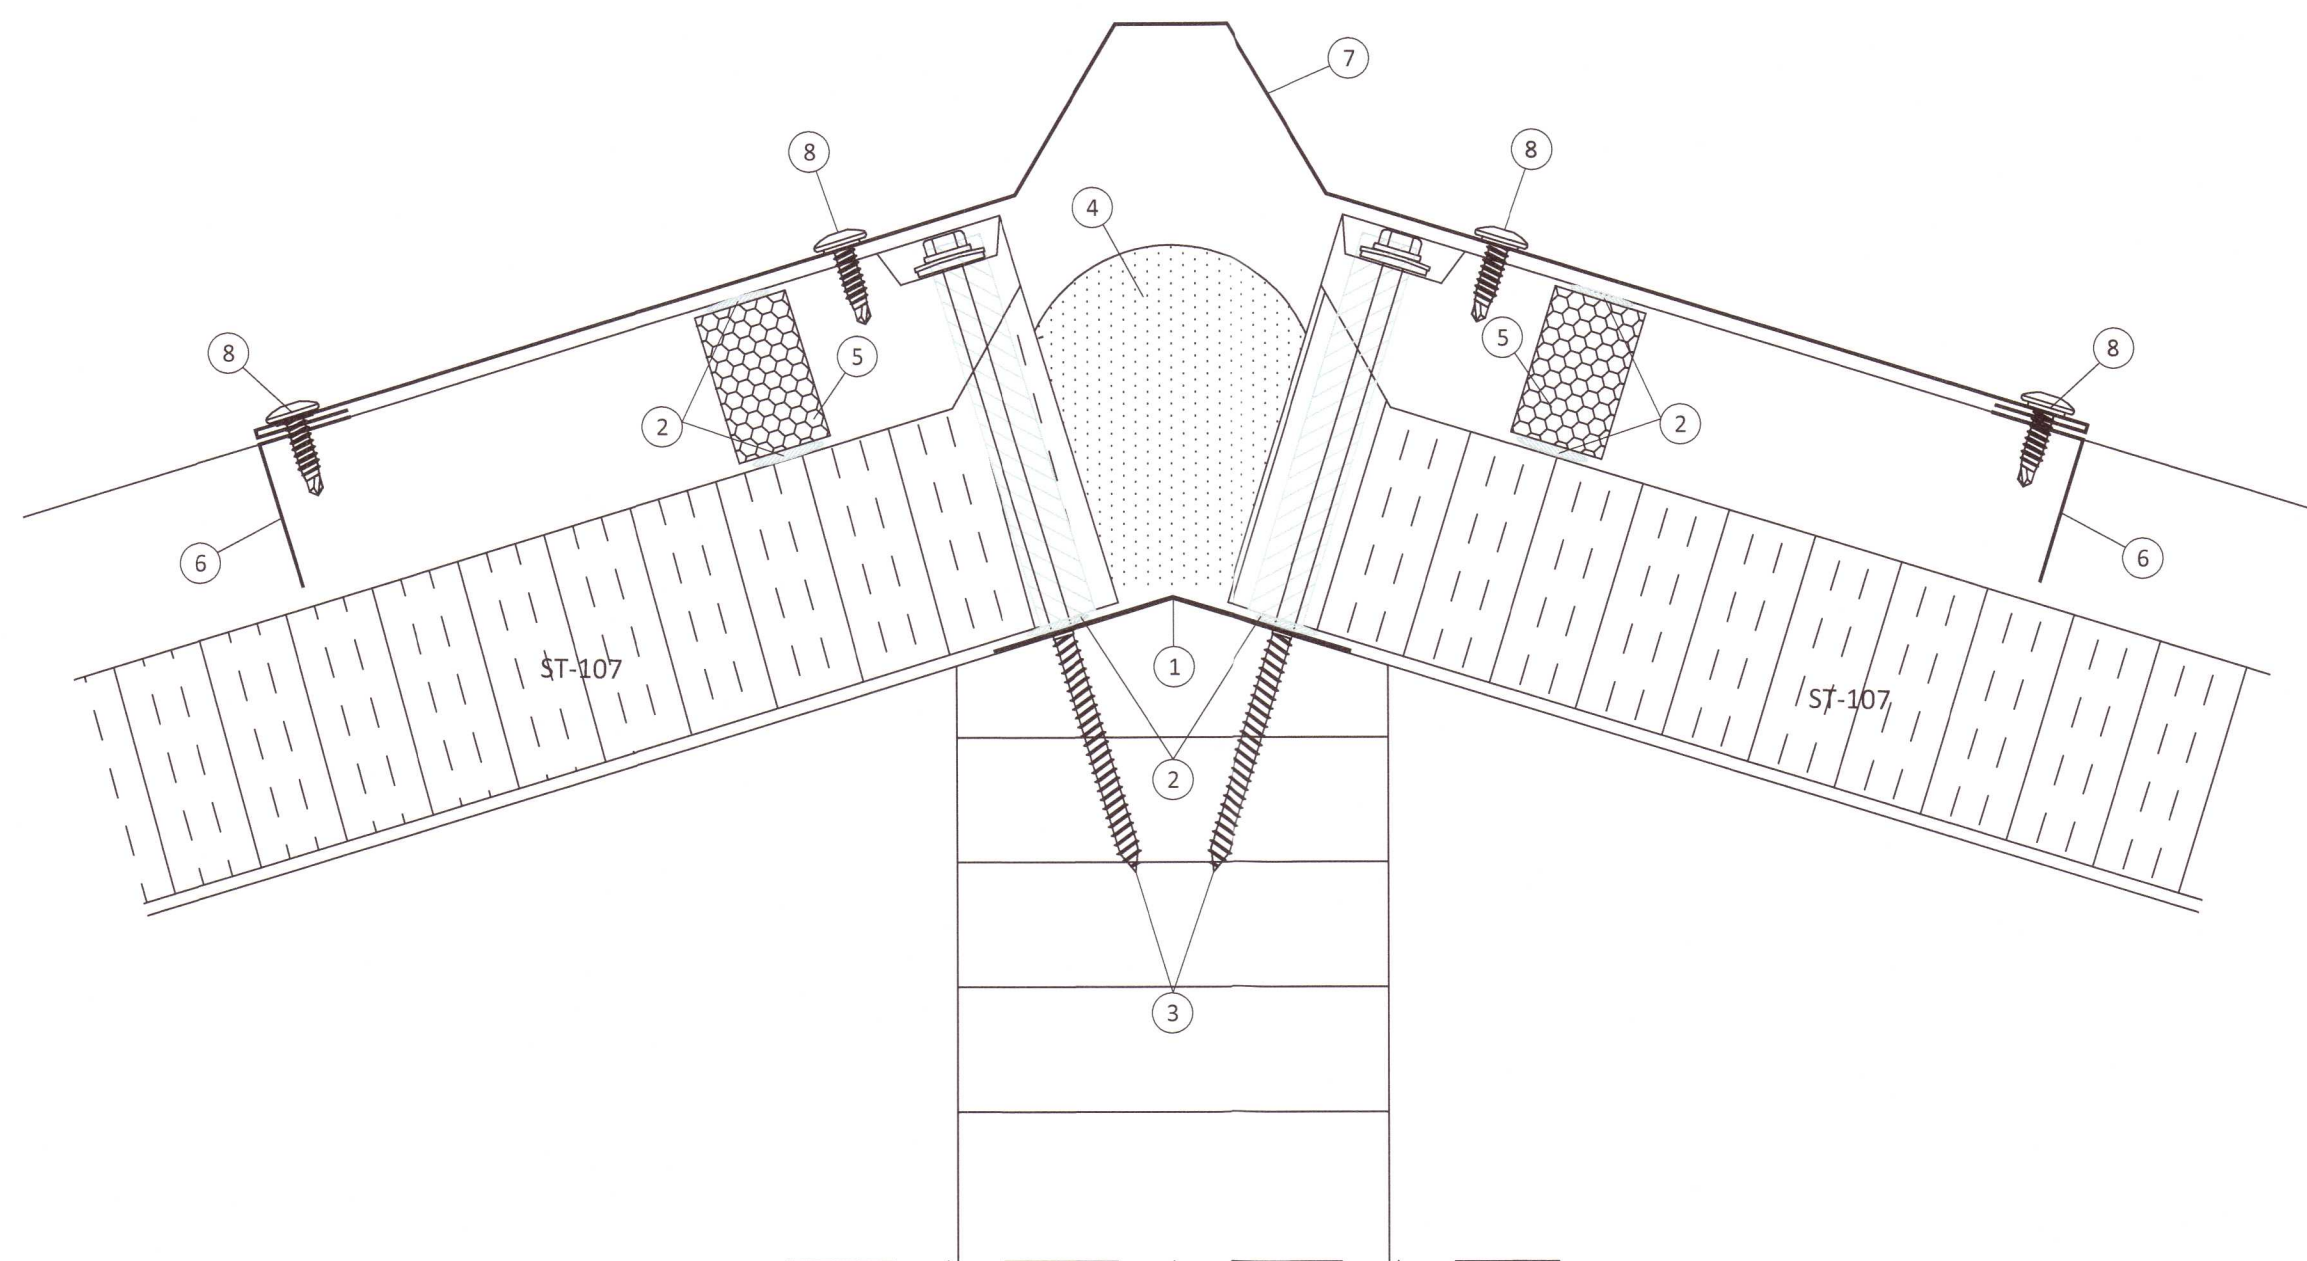

- 2**
402 Frágangur eininga í mæni
- 1 Áfella, innri 8a
 - 2 Oliukitti
 - 3 Skrúfa 19A 6,3x170mm, 1 stk. hverja hábáru
 - 4 Þéttifrauð
 - 5 Bárubéttillisti, efri
 - 6 Áfella, kjölklok beygð litur: Rautt
 - 7 Áfella, kjölur litur: Rautt 4
 - 8 Skrúfa 6,3x22mm, 2 stk. í hverja hábáru litur: Rautt

Öll afnot og áfritun teikningar að hluta eða í heild er háð skriflegu leyfi Límré Virnet ehf.

Útg.	Dags.	Breyting	Br. af



Byggingadeild - Lynghálsi 2 - 110 Reykjavík
 kt. 440510-1160 - Sími: 412 5300

Laxárdalur Skeiða- og Gnúpv.hr.
Gothús - Yleiningar á þak

Heiti teikningar
Sérmyndir 20203197

Teiknað af:	Mælikvarði:	Verknúmer:
HK	1:2	DL 050
Yfirfarið af:	Dagsetning:	Útgáfa nr.:
Bl	06.11.2020	1
Nafn hönnuðar:	Áritun hönnuðar:	Dags. áritunar:
Bjarni Ingibergsson byggingatæknifræðingur Kt. 030861-2729	<i>Bjarni Ingibergsson</i>	9/11 2020
401-Laxárdalur.dwg		Blaðstærð A1

403