

**GALTAFLÖT 16**

LANDNÚMÉR : 200933

STAÐGREINIR : 8710-1-31200160

**BYGGINGALÝSING:**

Húsið er einnar hæðar sumarhús sem byggist úr timbri á hefðbundinn hátt.

**UNDIRSTÖÐUR:**

Undirstöður eru úr járnþentri sökkul steinsteypu.

**PLATA:**

Botnplata er timburgólf sem einangrast með 150mm steinullareinangrun.

**ÚTVEGGIR:**

Útveggir eru úr 150mm grindarefni sem einangrast með 150mm steinull.

Grindin klæðist utan með grenikrossvið og liggjandi klæðningu

eða stálklæðningu ( blanda stál-timburklæðningu saman )

Litaval hússins sé skv. ákvörðun eiganda.

**ÞAK:**

Þakið er ein halla kraftsperru þak sem einangrast með 225mm þakull

**GLUGGAR OG HURÐIR:**

Gluggakarmar/opnanleg fög OG hurðir eru úr TRÉ eða TRÉ-ÁL

í öllum gluggum verði tvöfalt k-gler (einangrunargler).

Björgunarop eru í hverju svefnherbergi.

**UPPHITUN/LAGNIR:**

Upphitun hússins verður með hitaveitu,

Gólf- eða ofnalagnir verða sumarhúsinu

Lagnaefni skal allf vera votfæð af RB.

**INNVEGGIR:**

Léttir innveggir eru byggðir upp úr 70mm.

timburgind/álstöðum er klæðist annaðhvort með 2x13mm.

gipsplötum á hvora hlið eða 12mm. spónaplötum


**SETLAUG:**

Barmur setlaugar skal vera að lágmarki 0,4m á hæð yfir göngusvæði umhverfis hana


**ATH:**

Byggingarfulltrúinn ásamt húseiganda hæðar- og staðsetji hús á lóð

Rotþróin er sameiginleg með nr 14,16,18 og 20 og staðsett á lóð nr 11

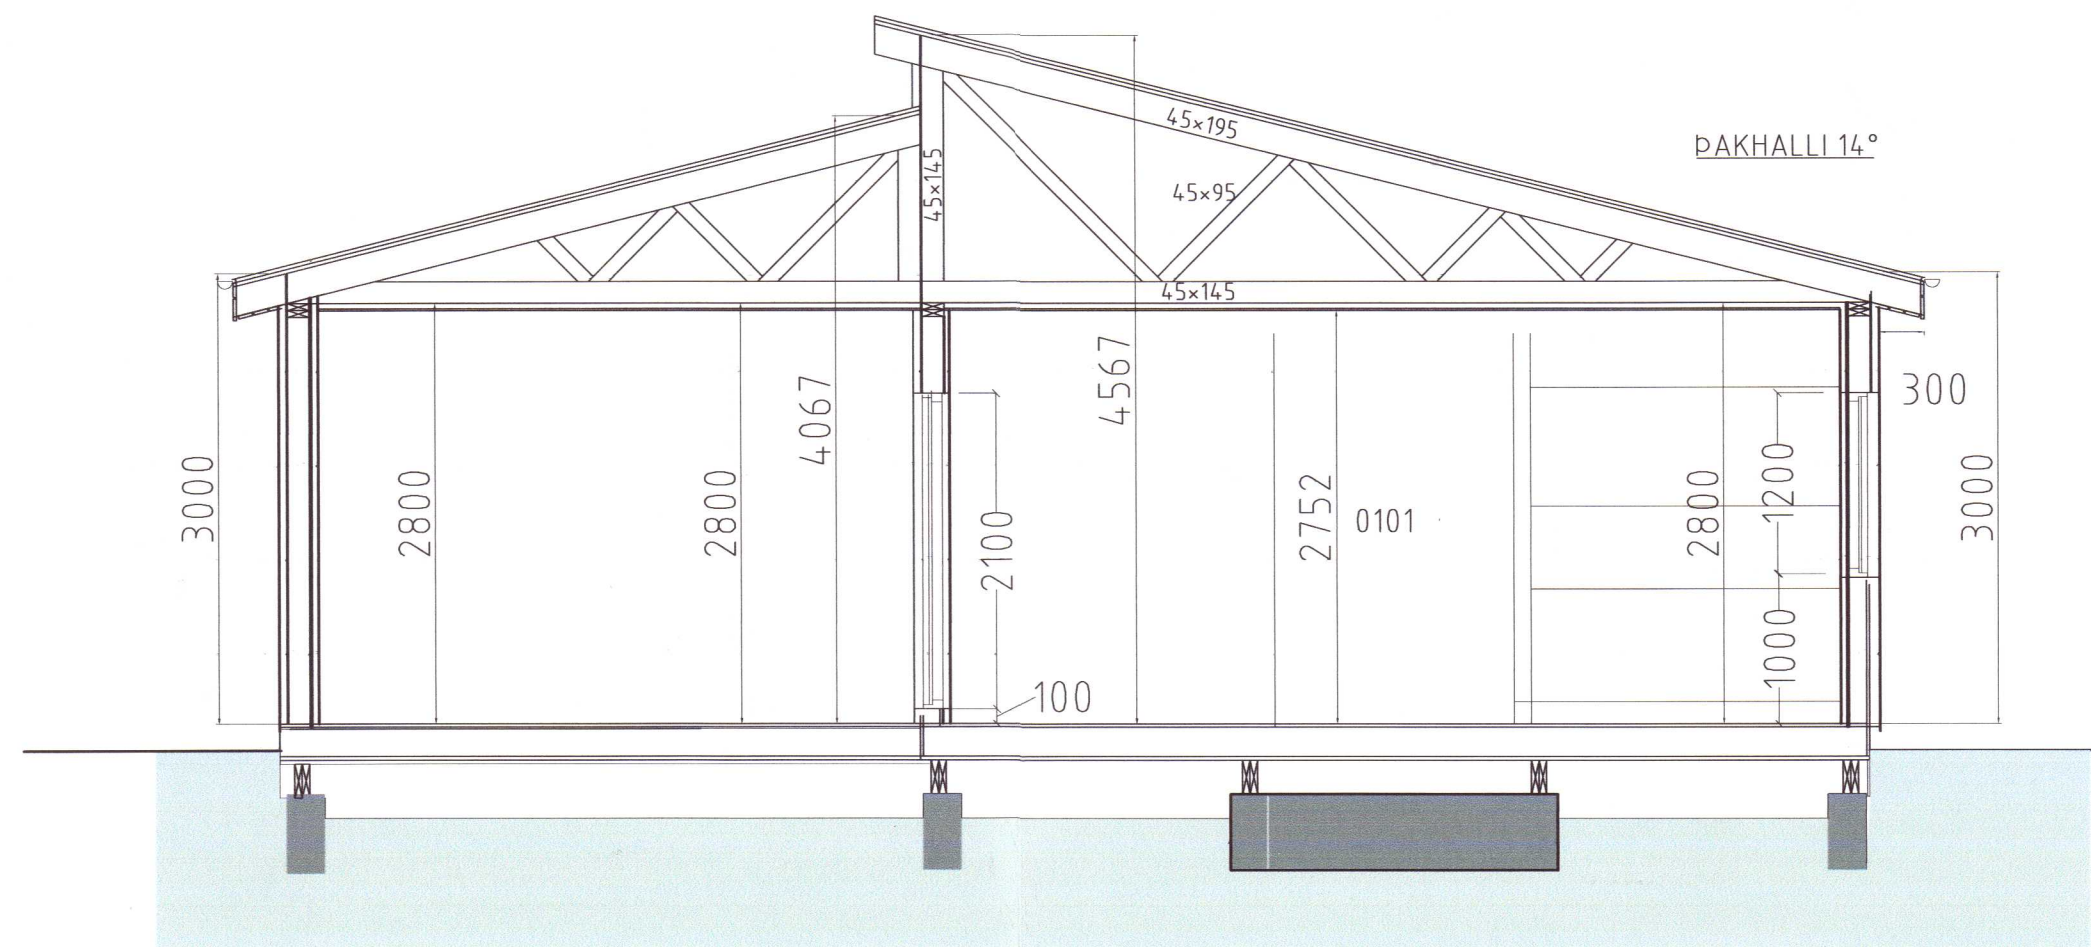Samtals heildarflatarmál sumarhús ..... 88,3m<sup>2</sup>Stærð lóðar 3360,0m<sup>2</sup>Nýting lóðar 3360,0m<sup>2</sup> / 88,3m<sup>2</sup> = 0,026Heildarrúmmál húss m/botnpl.....323,2m<sup>3</sup>**KÓLNUNARTÖLUR SAMKV. BYGGINGARREGLUGERÐ.**Botnplata..... 0,25 w / m<sup>2</sup>kÚtveggir..... 0,31 w / m<sup>2</sup>kGler og karmar..... 1,2 w / m<sup>2</sup>kHurðir..... 1,5 w / m<sup>2</sup>kÞak..... 0,18 w / m<sup>2</sup>k

SNEIÐMYND A-A

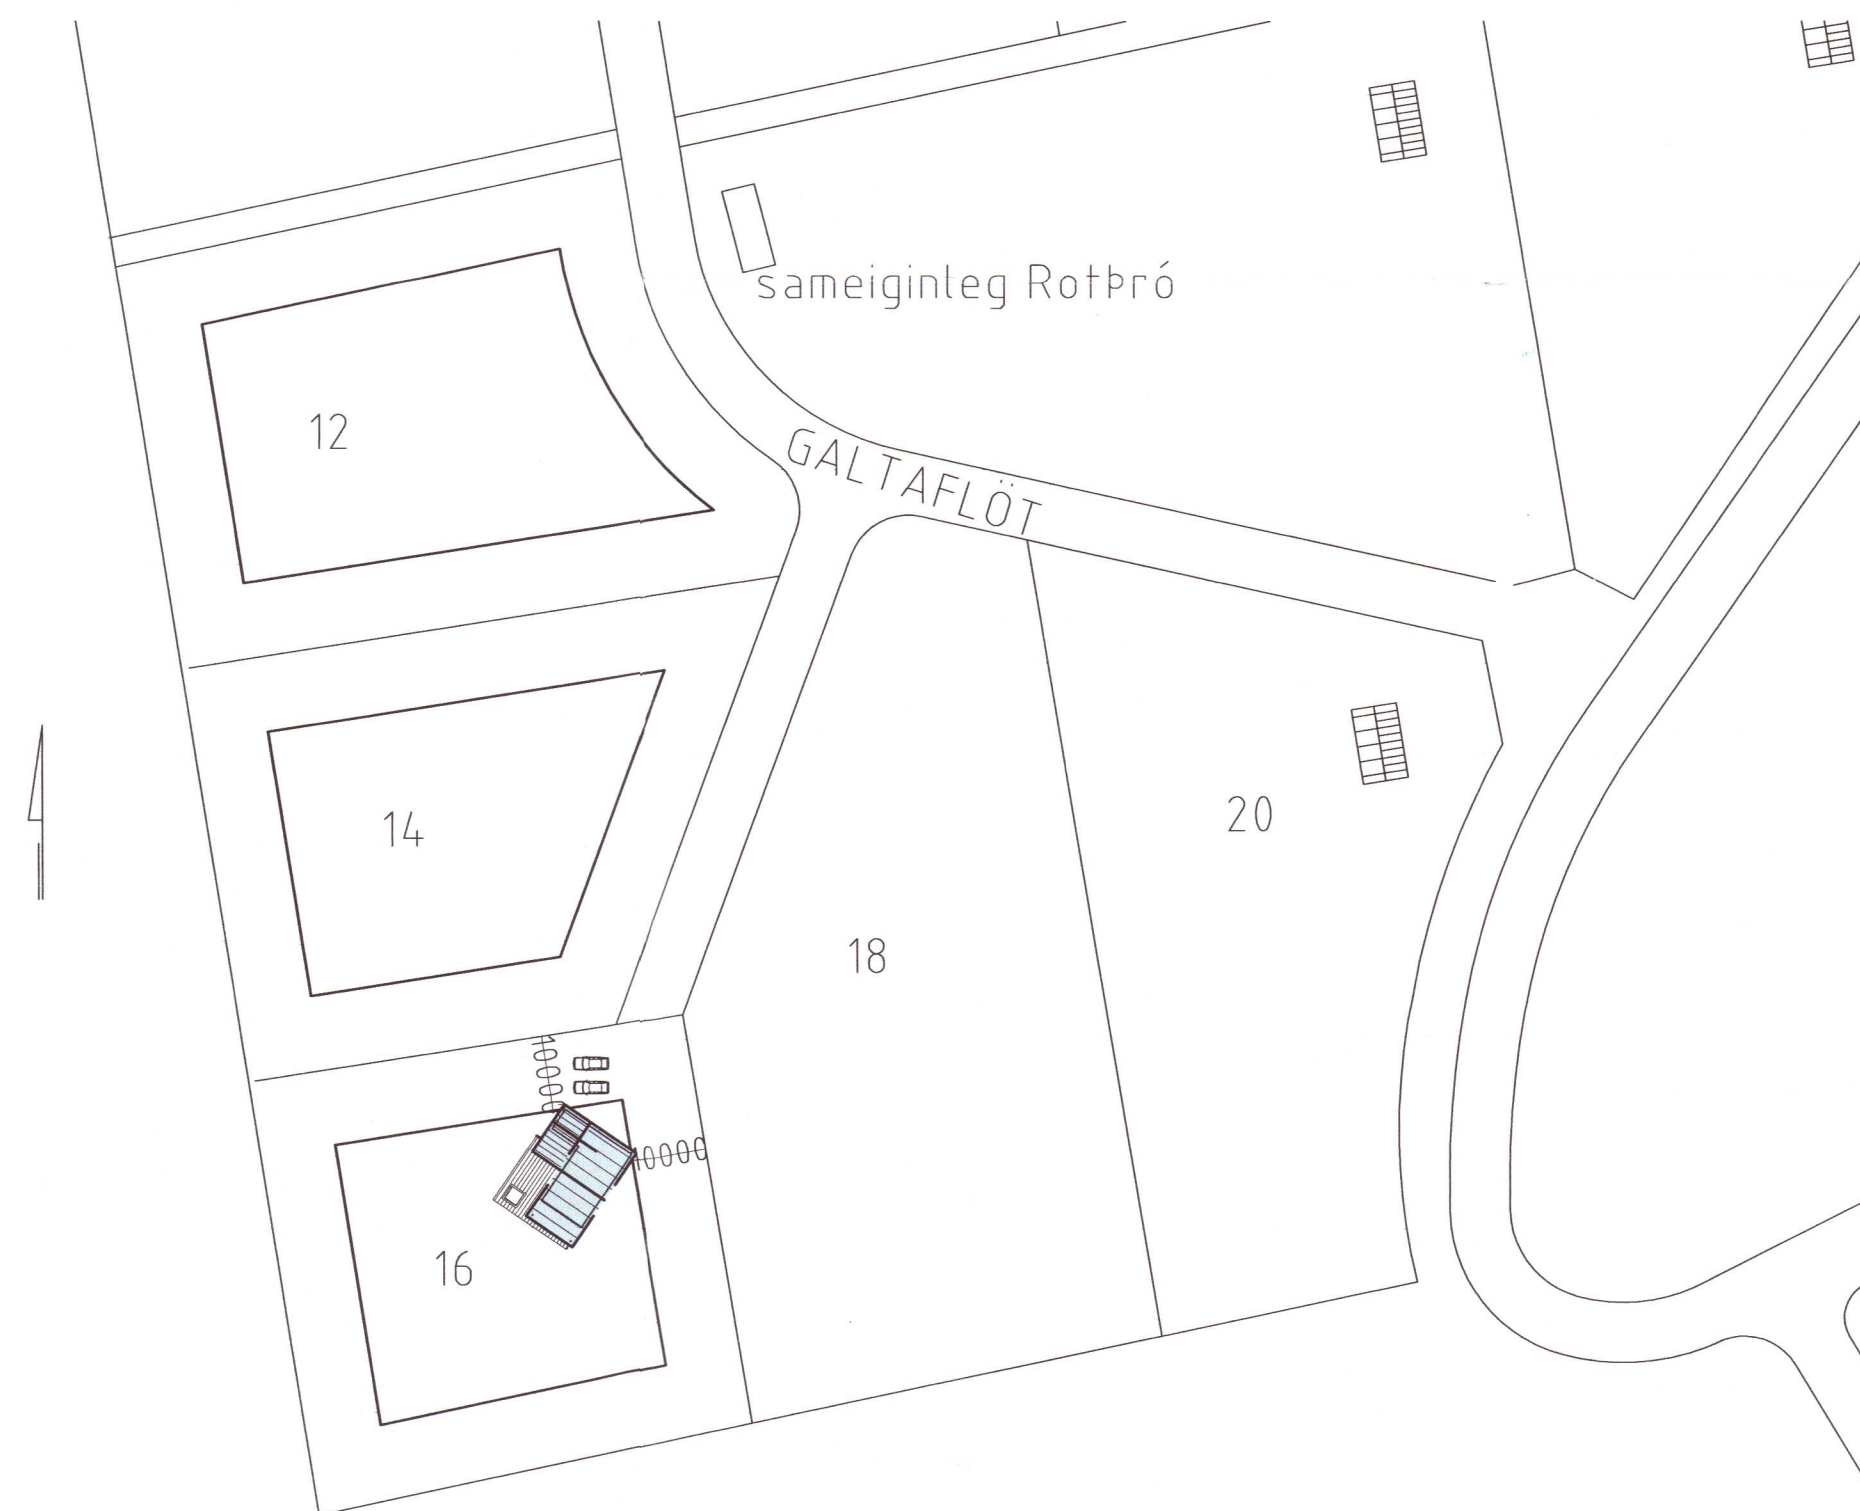

Umhverfis- og tæknisvið Uppsveita

Samþykkt

02. sep. 2020

Doró Sjúvell  
Byggingarfulltrúi**Breytt dags 17.07.2020**

1. Kraftsperrur verður í húsinu
2. Þakið lengist á suð-vesturhlíð
3. Veggghæðin kækkar um 288mm
4. Útipallur stækkar

**Breytt dags 08.05.2017**

Þakið í sumarhúsinu breytist, og útlit breytist  
Gluggi bæfist við í stofu á vesturhlíð  
Timburgólf verður í sumarhúsinu í stað steyp gólf  
Inngangshurðir í geymslu og inngang opnast út  
Innrétting í eldh. breytt

20203208

**es** TEIKNISTOFAN Hyrjarhófi 2  
S: 8960640 kjo.sig@simnet.is

Galtaflöt 16	
Sneiðmyndir	MKV 1:50
Afstöðumynd	MKV
HANNAD: kjartan sigurðsson	
TEIKNAD: kjartan sigurðsson	
VERKNUMER: 20203208	
SAGA: galtaflöt16.dwg	
DAGSETNING:	TERNINGNÚMÉR:
28.10.2015	A-01

11066-5809