


1 Austur VT
1 : 50

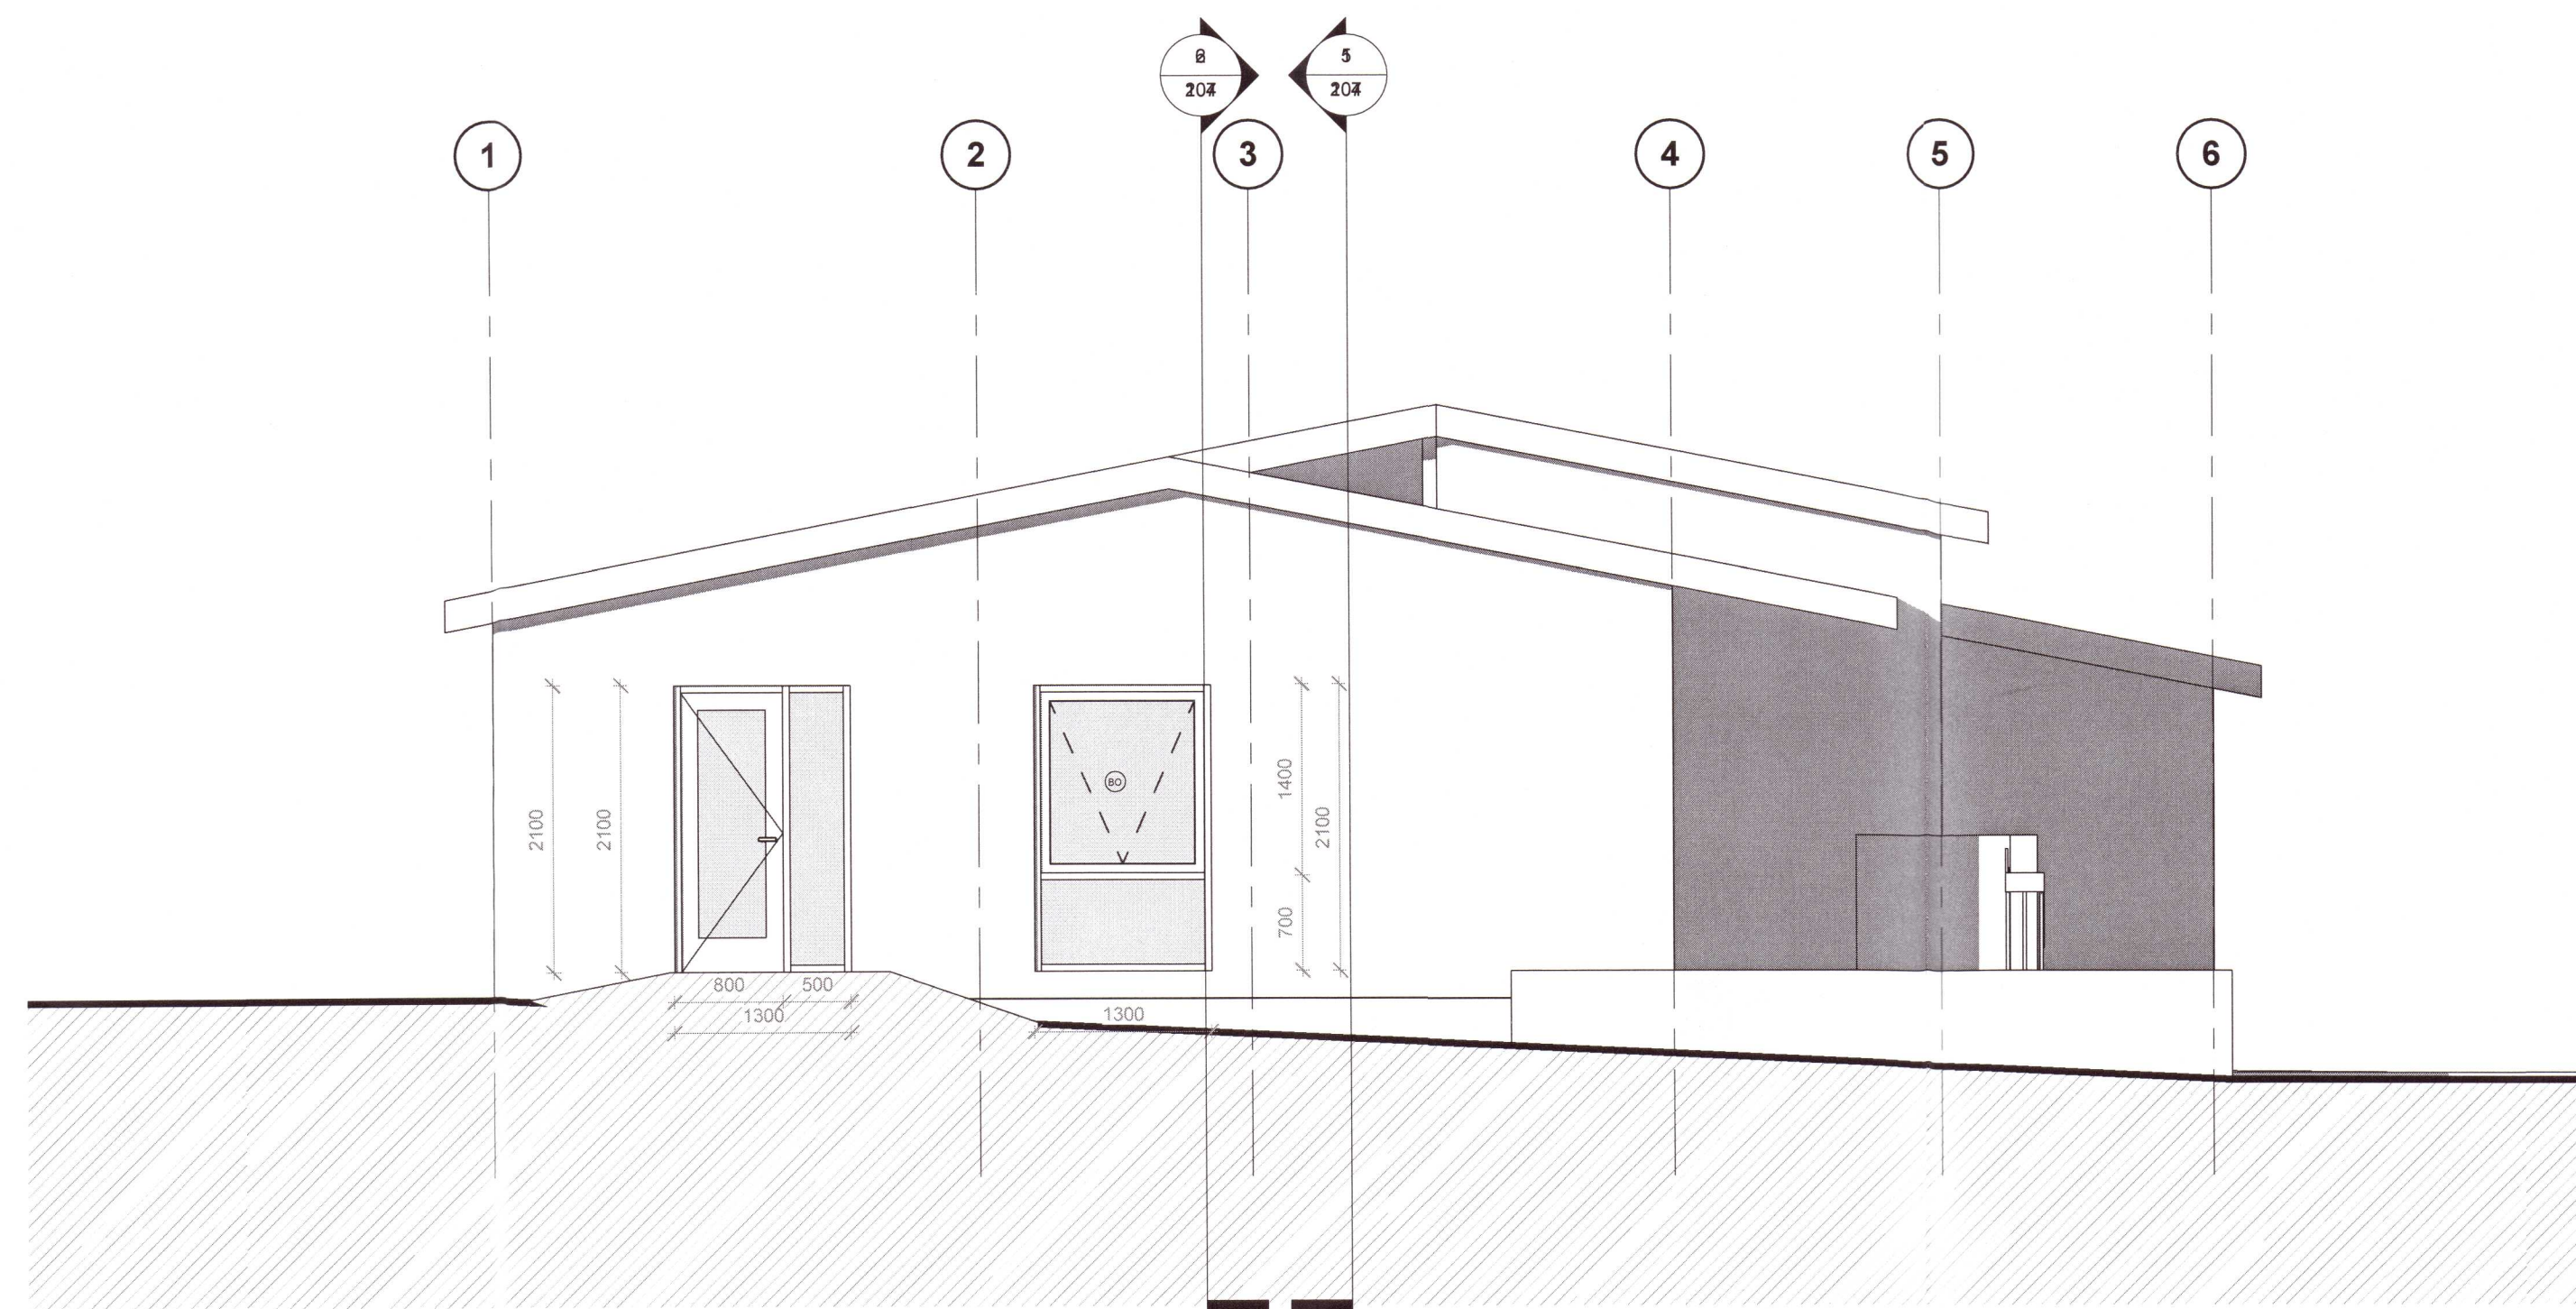

2 Suður VT
1 : 50

- ÚT ↑
- RS Reykiskynjari
 - GN Gólfniðurfall
 - NL Neyðarlýsing
 - SL Slökkvitæki
 - ET Eldvarnarteppi
 - BO Björgunarop
 - BR Brunamótstaða
 - LR Loftræst rými
 - PK Þakniðurfall
 - HR Hleðslustöð rafbíla

Lindarbraut 8
Aðaluppdráttur

Landnúmer: L167841 Staðgreinir: 8721-3-37000170

Ásýndir 20203228

Kvarði 1: 50 Dagsetning: 27.3.2019
 Hannað BK Yfirfarið BK
 Teiknað BK

19-07 Verknúmer 203
 Teikning númer

BK Hönnun ehf
 Raðunveg 2, 105 Reykjavík
 Sími: 565-5877
 60216-6350
 bkr@bkhonnun.is

BK HÖNNUN
 Teiknistofa



Birna Kúld
 Samþykkt