


LANGSNID 1:20

ÞJÖPPUÐ FYLLING

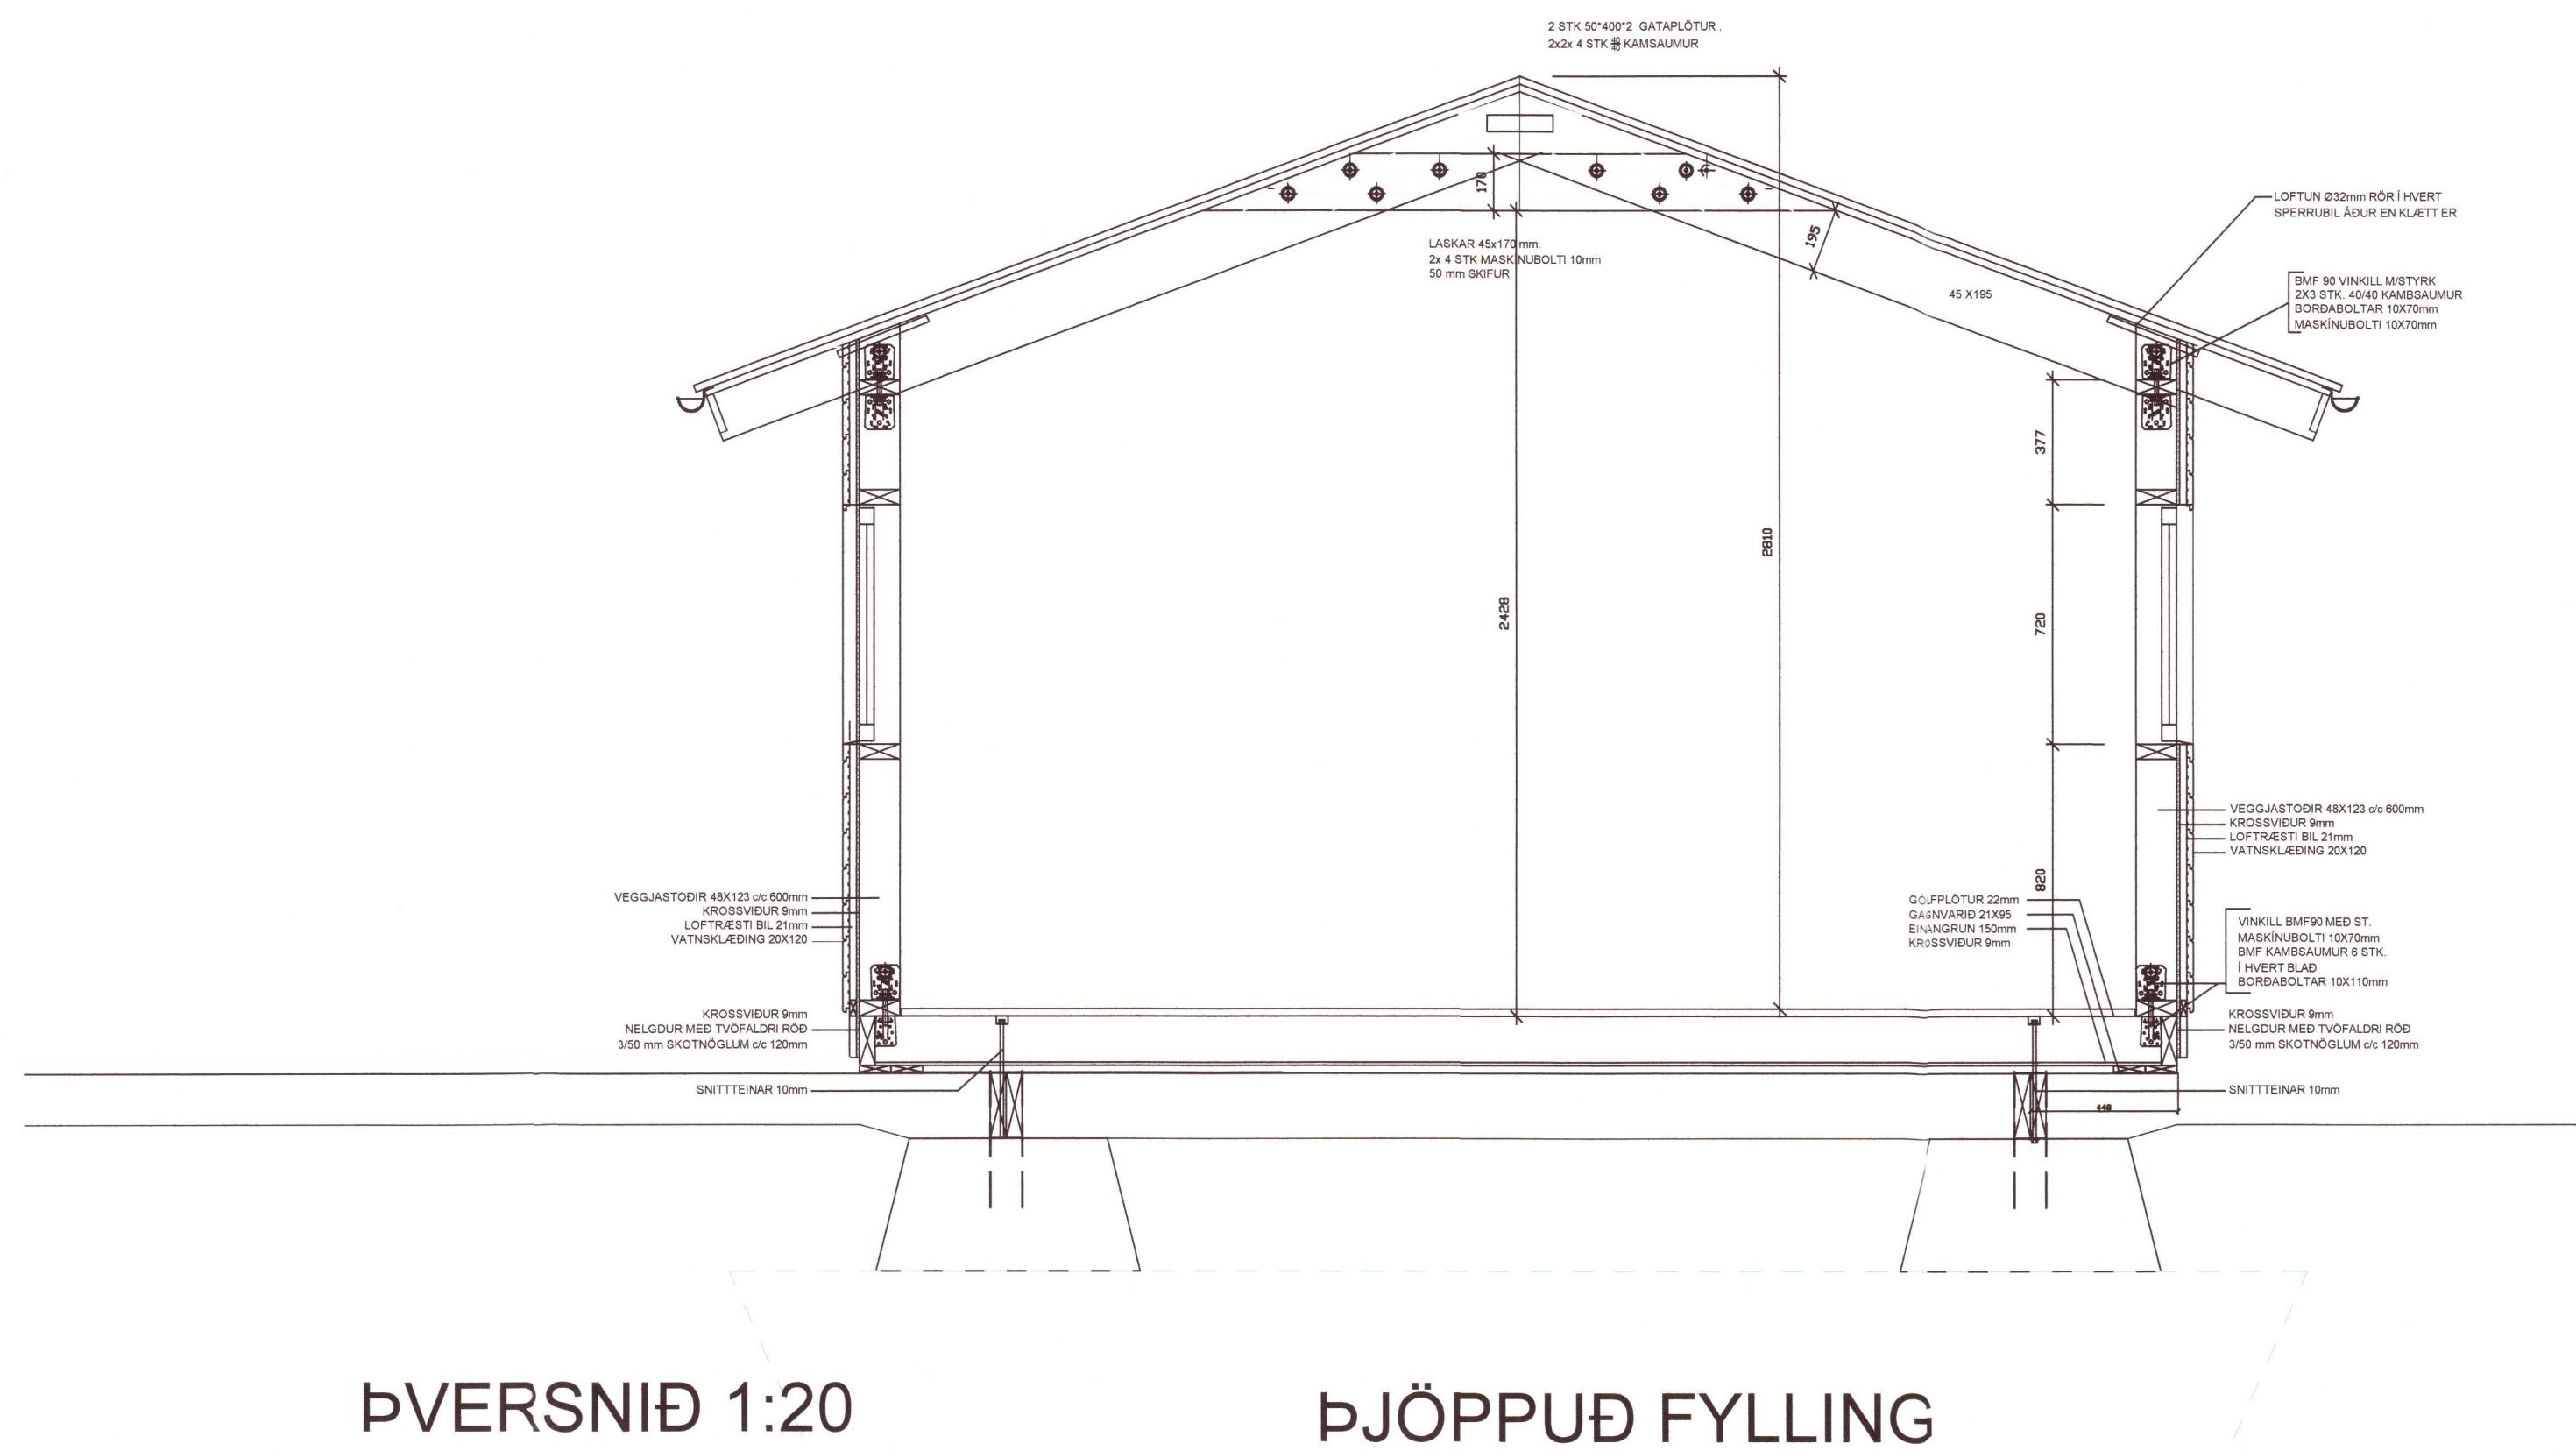

ÞVERSNID 1:20

ÞJÖPPUÐ FYLLING

Umhverfs- og tæknisvið Uppsveita
Yfirfarið
04. des. 2020
Dauð Sig.
Byggingarfulltrúi

UNDIRRITUN SAMRÆMINGARHÖNNUNAR

Rain Johannsson 120742-3379

TILVÍSUN

20203255

ÚTG. DAGS SKÝRINGAR TEIKNAN RYNT SAMP

tpz Kirkjuvegi 23 900 Vestmannaeyjum Simi 481-2711 tpz@teiknistofa.is www.teiknistofa.is
teiknistofa

ÚTG. DAGS	HANNAD	MÆLIKVARÐI
25.05.2020	PZ	1:20 (A1)
YFIRFARIÐ	TEIKNAD	1:40 (A3)
BB	PZ	

SAMPYKKT: Rain Johannsson 120742-3379

GEYMSLUHÚSNÆÐI Í LANDI IÐU II
HAMARSVEGUR 6, BLÁSKÓGABYGGÐ
BURÐARVIRKI
VIÐBYGGING
ÞVERSNID OG LANGSNID

VERKFRANG 0410-2 TEIKNING 103