




Umhverfis- og tæknisvið Úppsveita  
**Samþykkt**  
 13. ágú. 2020  
*David Sigurðsson*  
 Byggingarfulltrúi

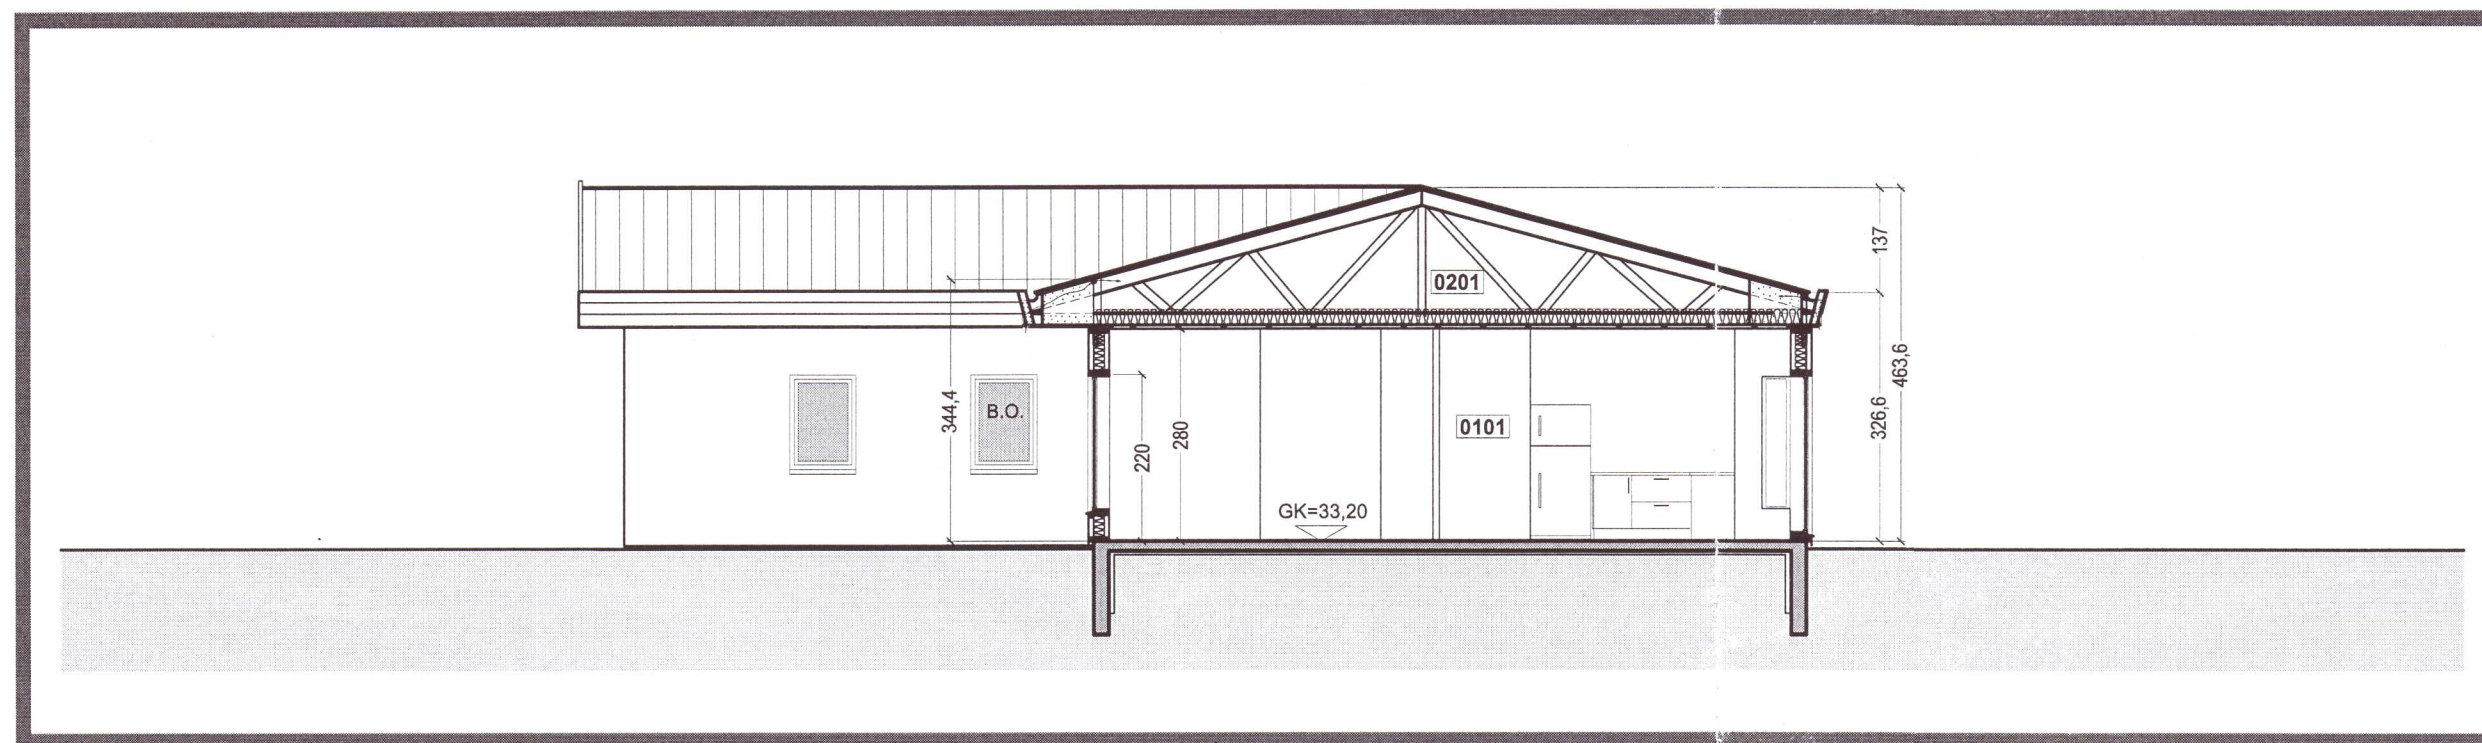

Snið 1 1:100

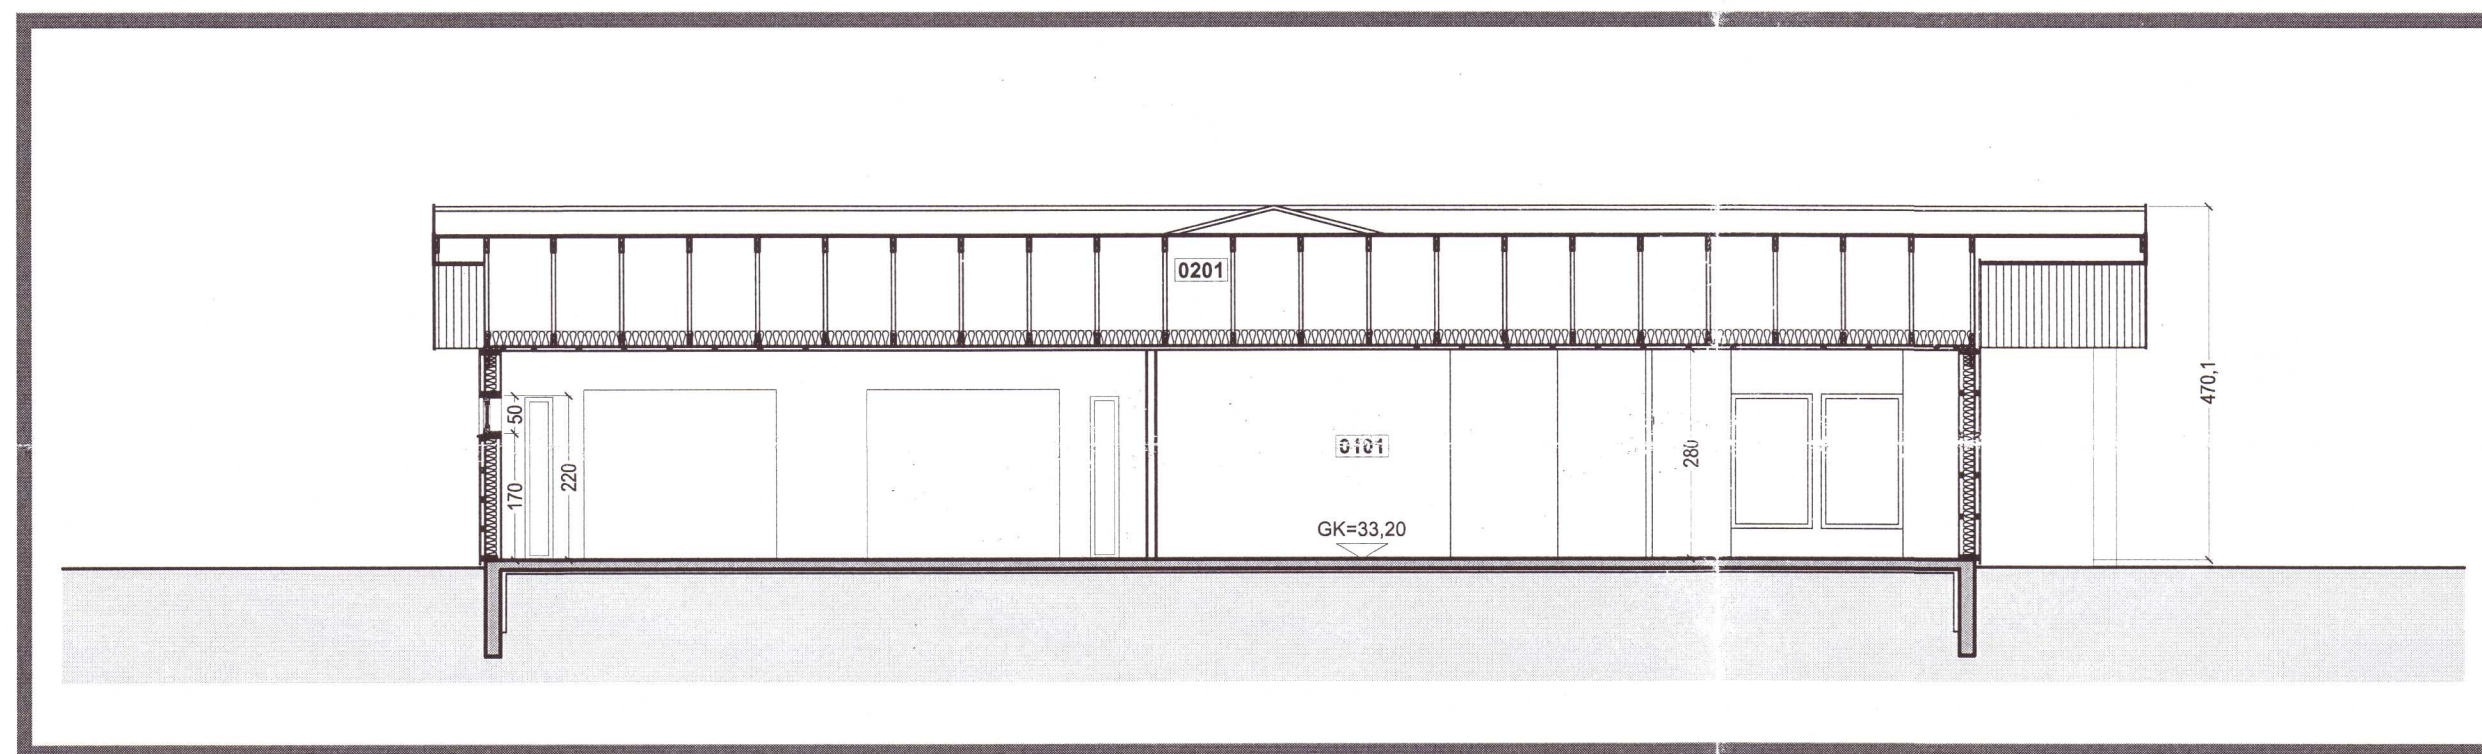

Snið 2 1:100

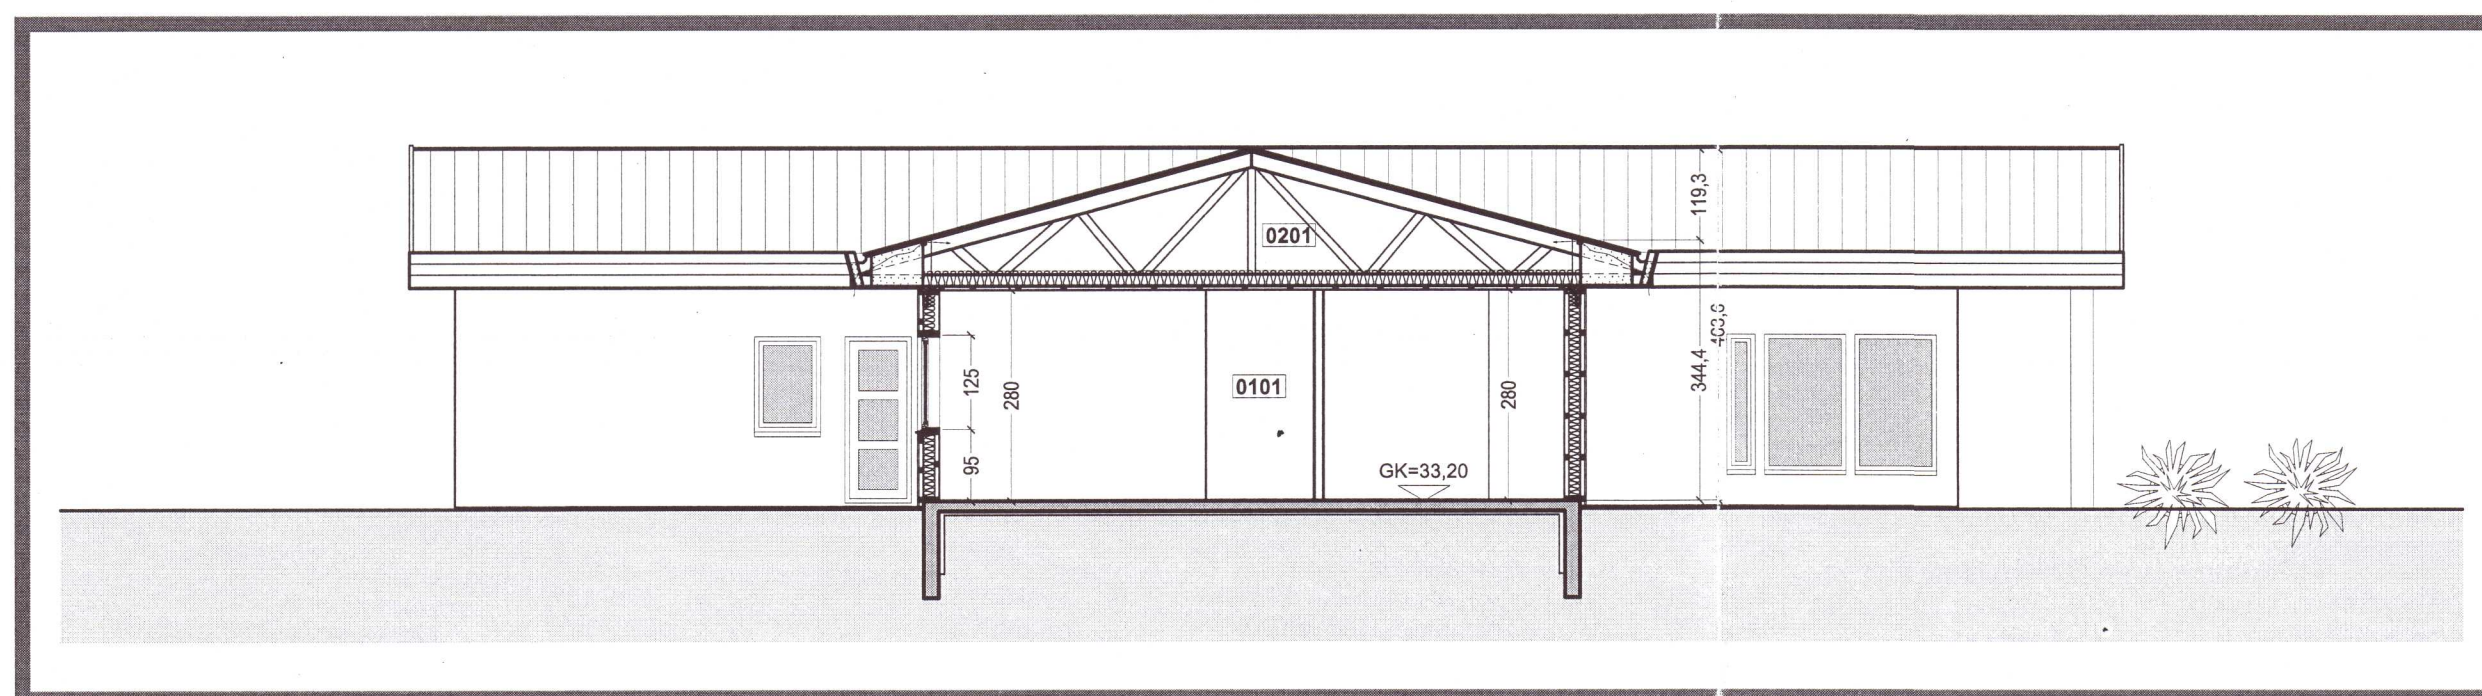

Snið 3 1:100

**TÁKN**

- GN = Gólmúrfall
- PN = Þakmúrfall
- LR = Loftræsting
- VLR = Vélknúin loftræsting
- PK = Póstkassar
- NL = Neyðarijós
- BO = Björgunarop
- R = Reykskynjari
- HSL = Handslökkvitæki
- ÚT → = Merktur útgangur
- = Felliðgi við björgunarop
- = Brunaslanga
- = Stigleiðsla
- = Inntak
- = Bilastæði fyrir fatlaða
- = Veggir og hæðaskil
- EI60
- EI90
- A-EI60
- A-EI120
- REI60
- REI120
- A-REIM120
- E-CS30 = Hurðir
- EI-CS30
- EI-CS60
- E30 = Gluggar

**BREYTING**

Breyting	Dagsetning	Teiknað	Yfirfarló
1	25.04.2006	MES	KR
Breyting vegna athugasemda.			
2	20.07.2020	LPM	KR

Breyting á innra skipulagi, glugga skipt út fyrir hurð, hurð í geymslu færð og hurð tekin út í blískúr.

202003259

**KRark**

Kristinn Ragnarsson arkitekt ehf.  
 Hlíðasmári 19 - 2.hæð, 201 Kópavogur  
 S. 564.2255. Fax. 544.4225  
 Kt. 581298.3589 · www.krark.is · krark@krark.is

Verkefni: **Ásborgir 14**

Staður: **Grímsnes**

Verkhloti: **Snið**

Verknúmer:	050691E	Verkefnastjóri:	MML
Hönnun:	KR	Teiknað:	MES
Yfirfarið:	MML	Samþykkt:	Kristinn Ragnarsson Kt. 120944.2669
Mælikvarði:	1:100	Dagsetning:	19.12.2005
Skrá:	050691E-A301.dwg	Bláð:	A301

1:100 0 1 2 3 4 5 6 7 8 9 10 m