




Umhverfis- og tæknisvið Uppsveita
Samþykkt
 15. jan. 2020
David Sigurðsson
 Byggingarfulltrúi

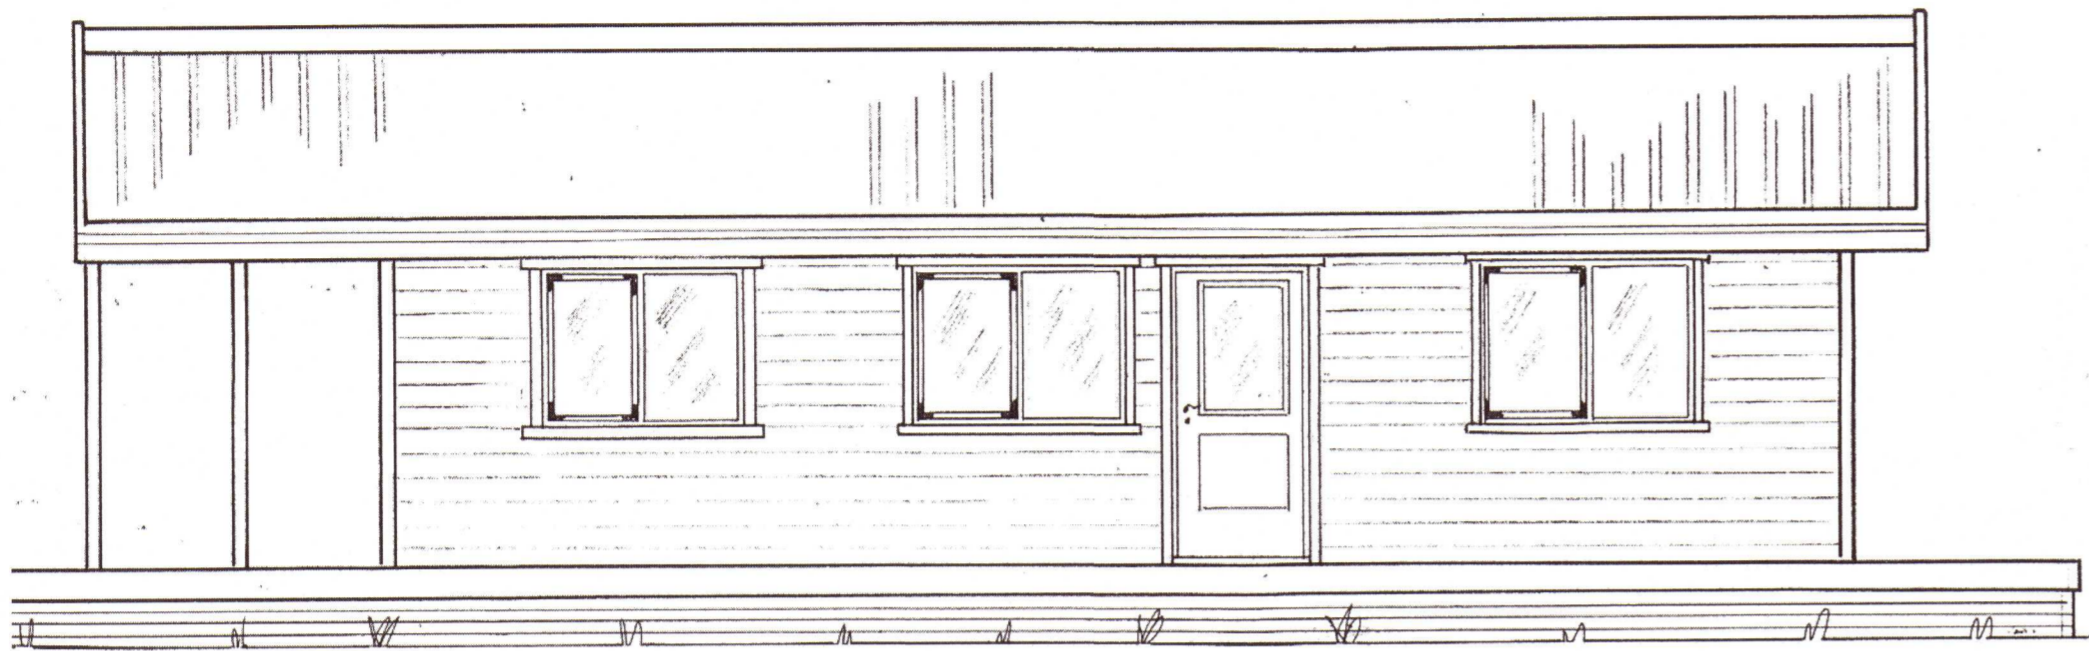


Útlit suðaustur

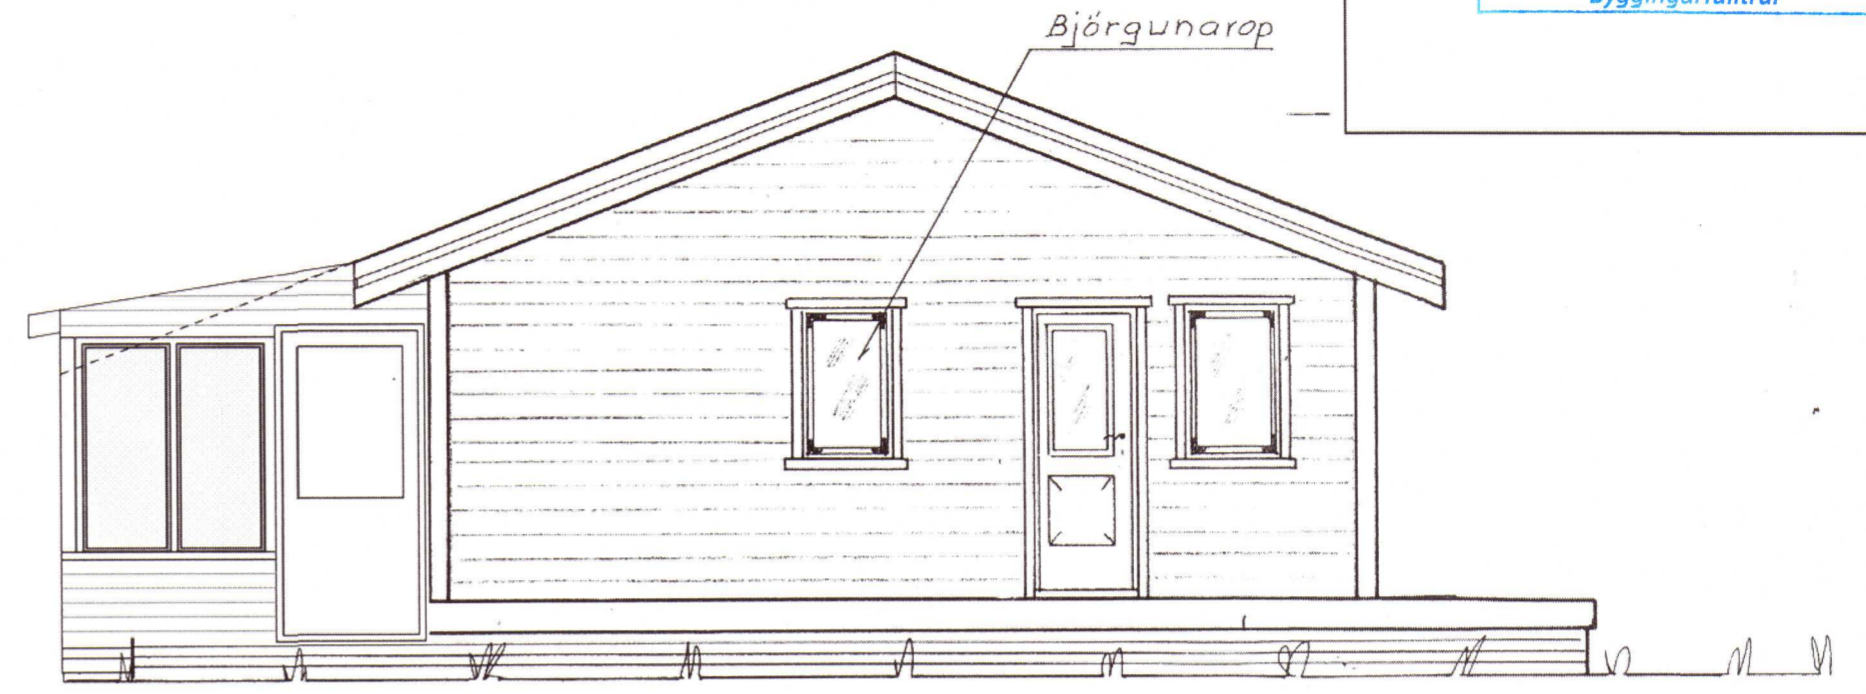

Útlit suðvestur

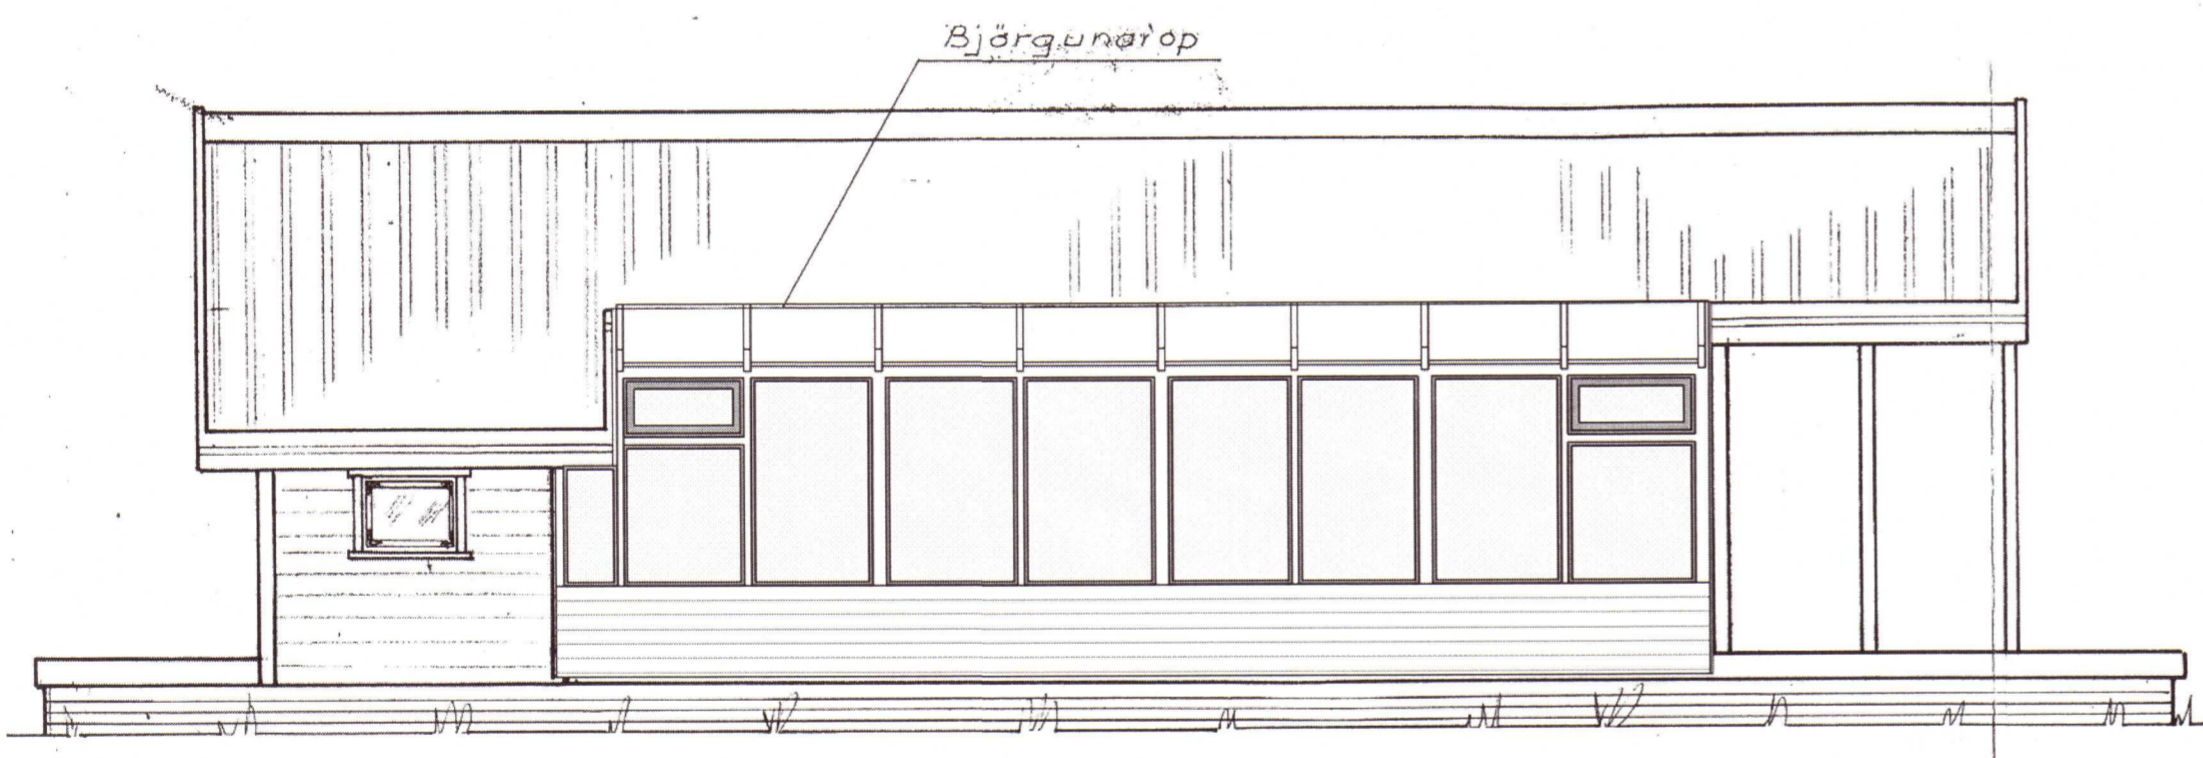

Útlit norðvestur

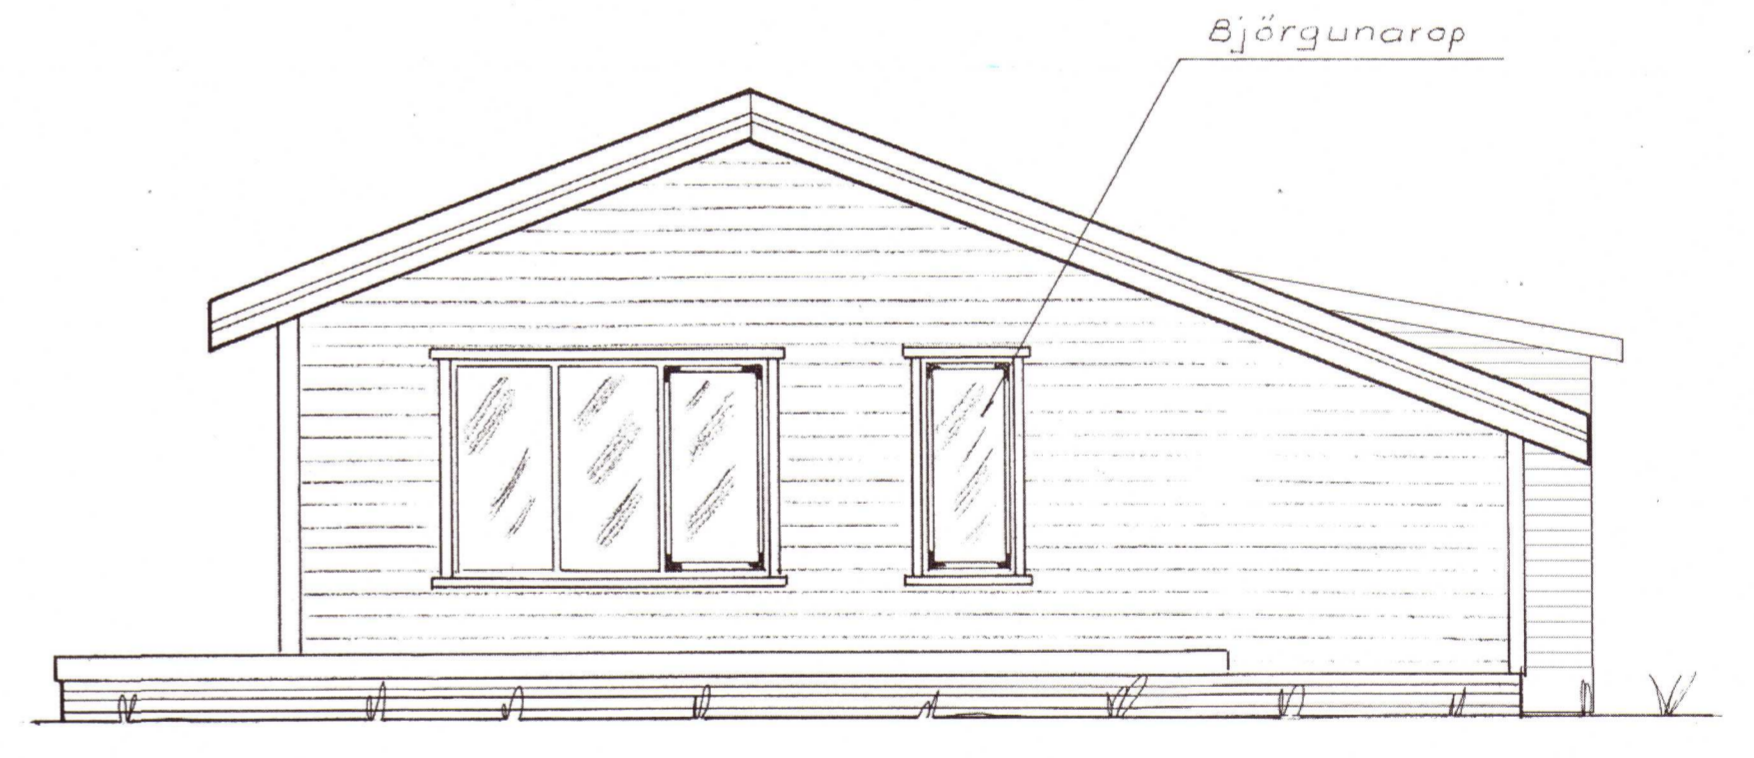

Útlit norðaustur

Upprunalegu teikningar eru teiknaðar hjá
 Teiknivangi Kristinn Magnússon og
 samþykktar 30.09.1996

Sumarhús í landi Nesja Grafningshreppi			
Réttarháls R12			
reyndarteikning	útlit	2020 33	no 0.3 kvarði 1:50
dags	17. desember 2019	breytt	
teiknistofan	STRÍKIÐ	barmahlíð 17 105 reykjavík	arkgunna@gmail.com
arkitekt faí	guðrún stefánsdóttir kt. 070757-4789	sími: 5513657/ 8623355	
<i>Guðrún Stefánsdóttir</i>			