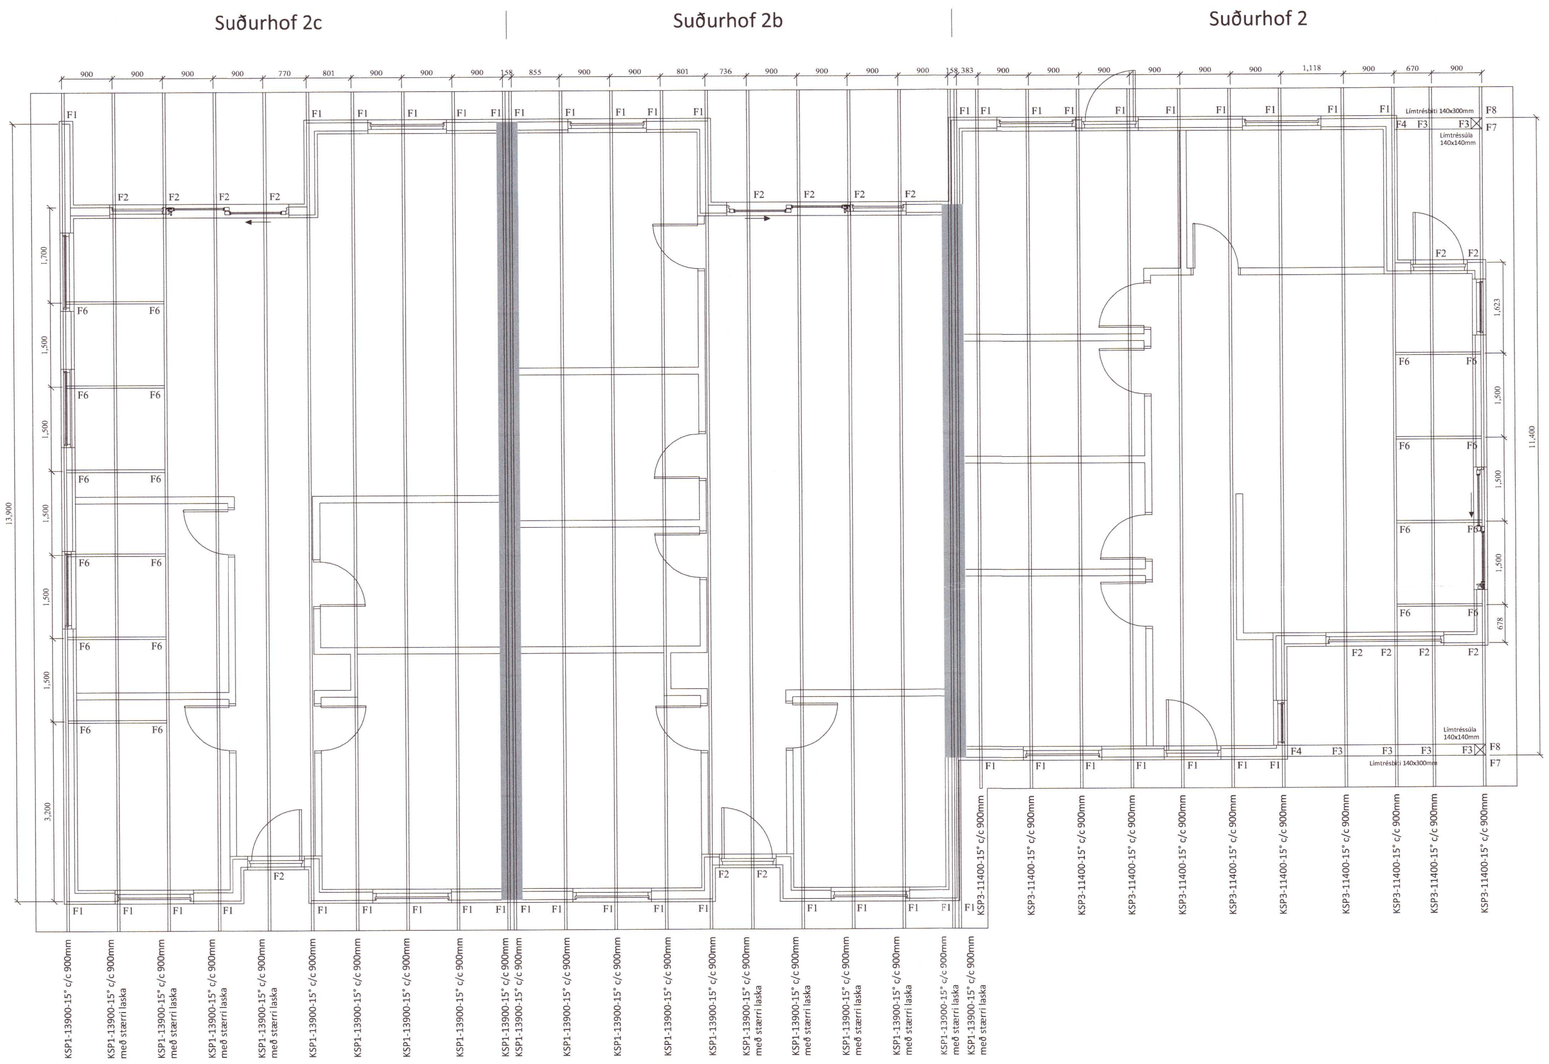
Suðurhof 2c
Suðurhof 2b
Suðurhof 2
Límtréssúla 140x300mm
Límtréssúla 140x140mm
KSP1-13900-15° c/c 900mm
KSP1-13900-15° c/c 900mm
KSP1-13900-15° c/c 900