


F6
Festingar á vindstífum. 1:10

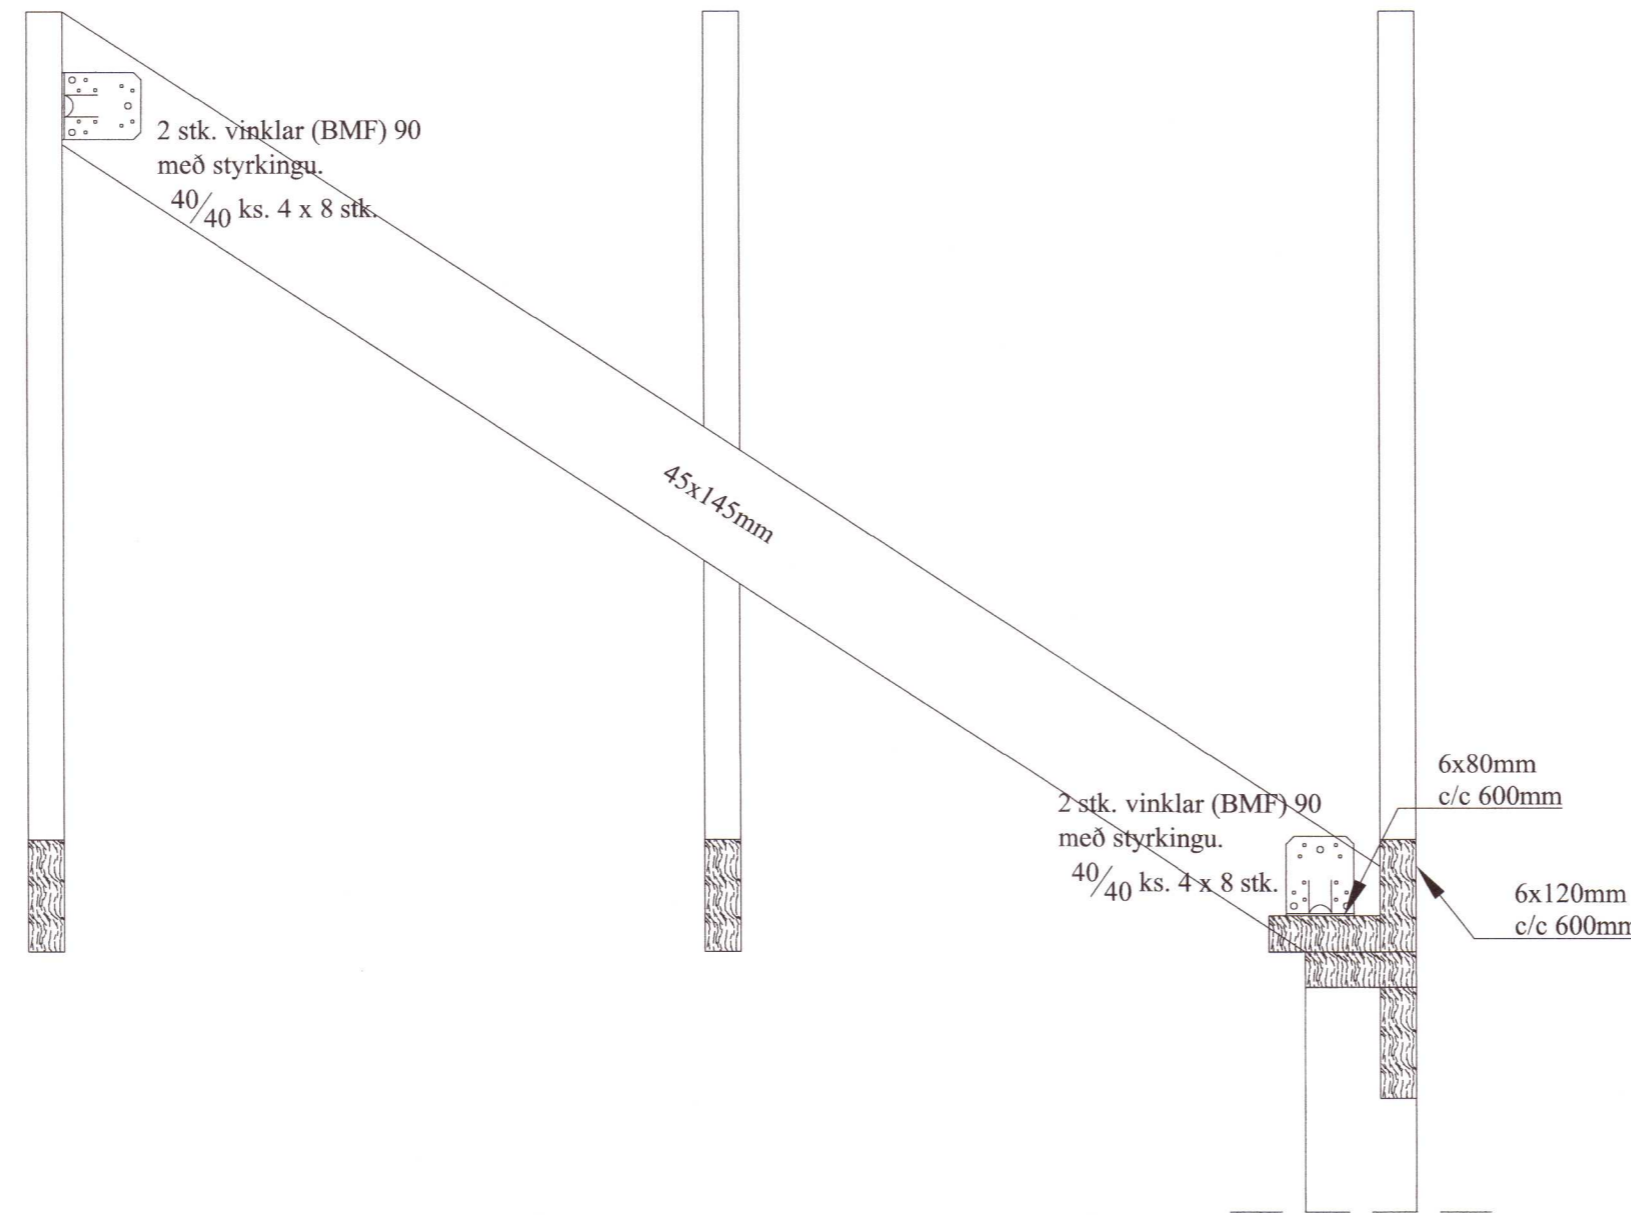

Umhverfis- og tæknisvið Uppsveita
Yfirfarið
04 DEC 2020
Byggingarfulltrúi

Almennar skýringar - þakvirki:

Öll mál skulu staðfest skv. aðalteikningum. Ef eitthvert misræmi er skulu aðalteikningar vera ráðandi, þó ber að láta hönnuði vita af misræmi.

Allur viður er C24 eða betra. Við utanhús skal fúverja. Allur saumur og festingar utanhúss skal vera með heitzinkhúð eða ryðfrítt. Þak þéttklæðist með borðaklæðningu (25/150) er festast með heitgalv. saum 31/70 (3"), minnst 3 stk. í sperru/borð, 1 m inn á þakbrúnir skulu koma 4 stk. í sperru/borð.

Loftun skal gerð með 2 x 7stk. Ø40 í hvert sperrubíl.

Festingar:

F1 Þakásanker (BMF) nr. 290, 2 stk. kamsaumur, 40% 4x7 stk.

F2 Þakásanker (BMF) nr. 330, 2 stk. kamsaumur, 40% 4x7 stk, að auki skal setja vinkill (BMF) 90 með styrkingu 2stk, full neglt með kamsaum, 40%.

F3 Vinkill (BMF) 90 með styrkingu 2stk, full neglt með kamsaum 40%.



F4 Bitaskór (BMF) 145x167 40/40 ks. full negling.

F5 Sjá sérteikningar.


F6 Sjá sérteikningar.

F7 Sjá sérteikningar.

F7

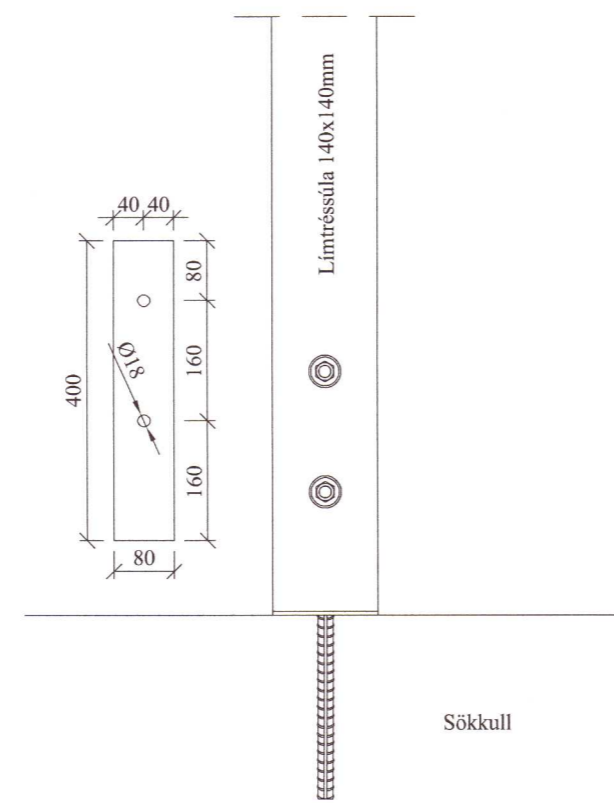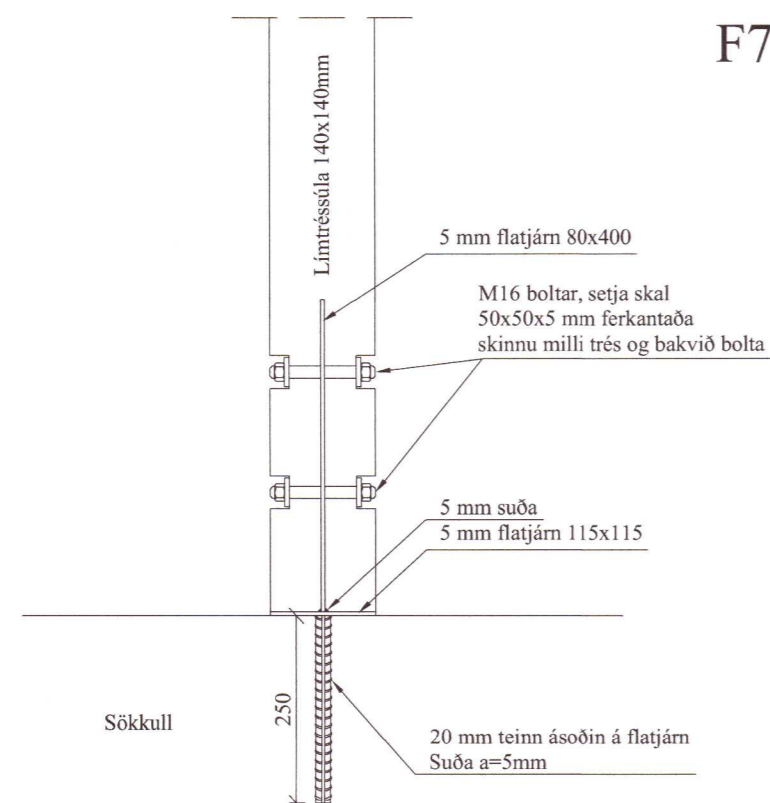

F8

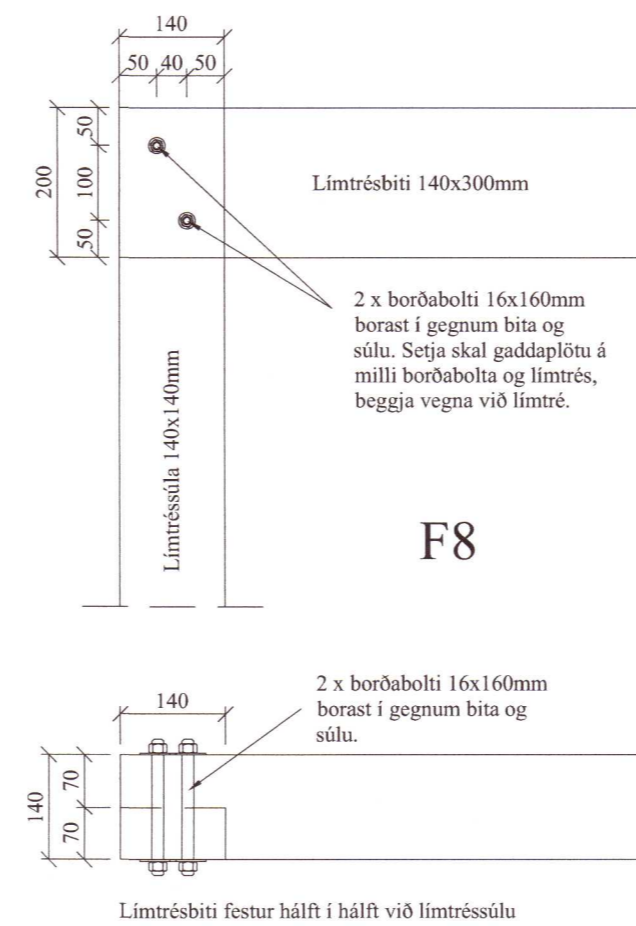

20203314

Öll mál eru í millimetrum, nema annað sé tekið fram.

Br: Breyting	Dags:	Samb:
VERKHEITI: Suðurhof 2 845 Flúðir	TEKNI-NÚMER: 275	
VERKHLUTI: Burðarvirki Sérmyndir	ÚTGÁFA: A1	
Hönnuður: Leifur Örn Leifsson kt. 150982 4139	Samþykkt: <i>Leifur Örn Leifsson</i>	BLADSTÆRD: A-2
Yfirfarið af hönnunarstjóra: Bent Larsen kt. 141177-3469	Samþykkt: <i>Bent Larsen</i>	DAGS: 18.11.20
LARSEN HÖNNUN OG RÁÐGJÖF	Bent Larsen Fróðason Byggingafræðingur B.Sc Sími 864-7699 tölvupóstur: bent@larsenhr.is	VERKNR: 20-39 MKV: 1:10