

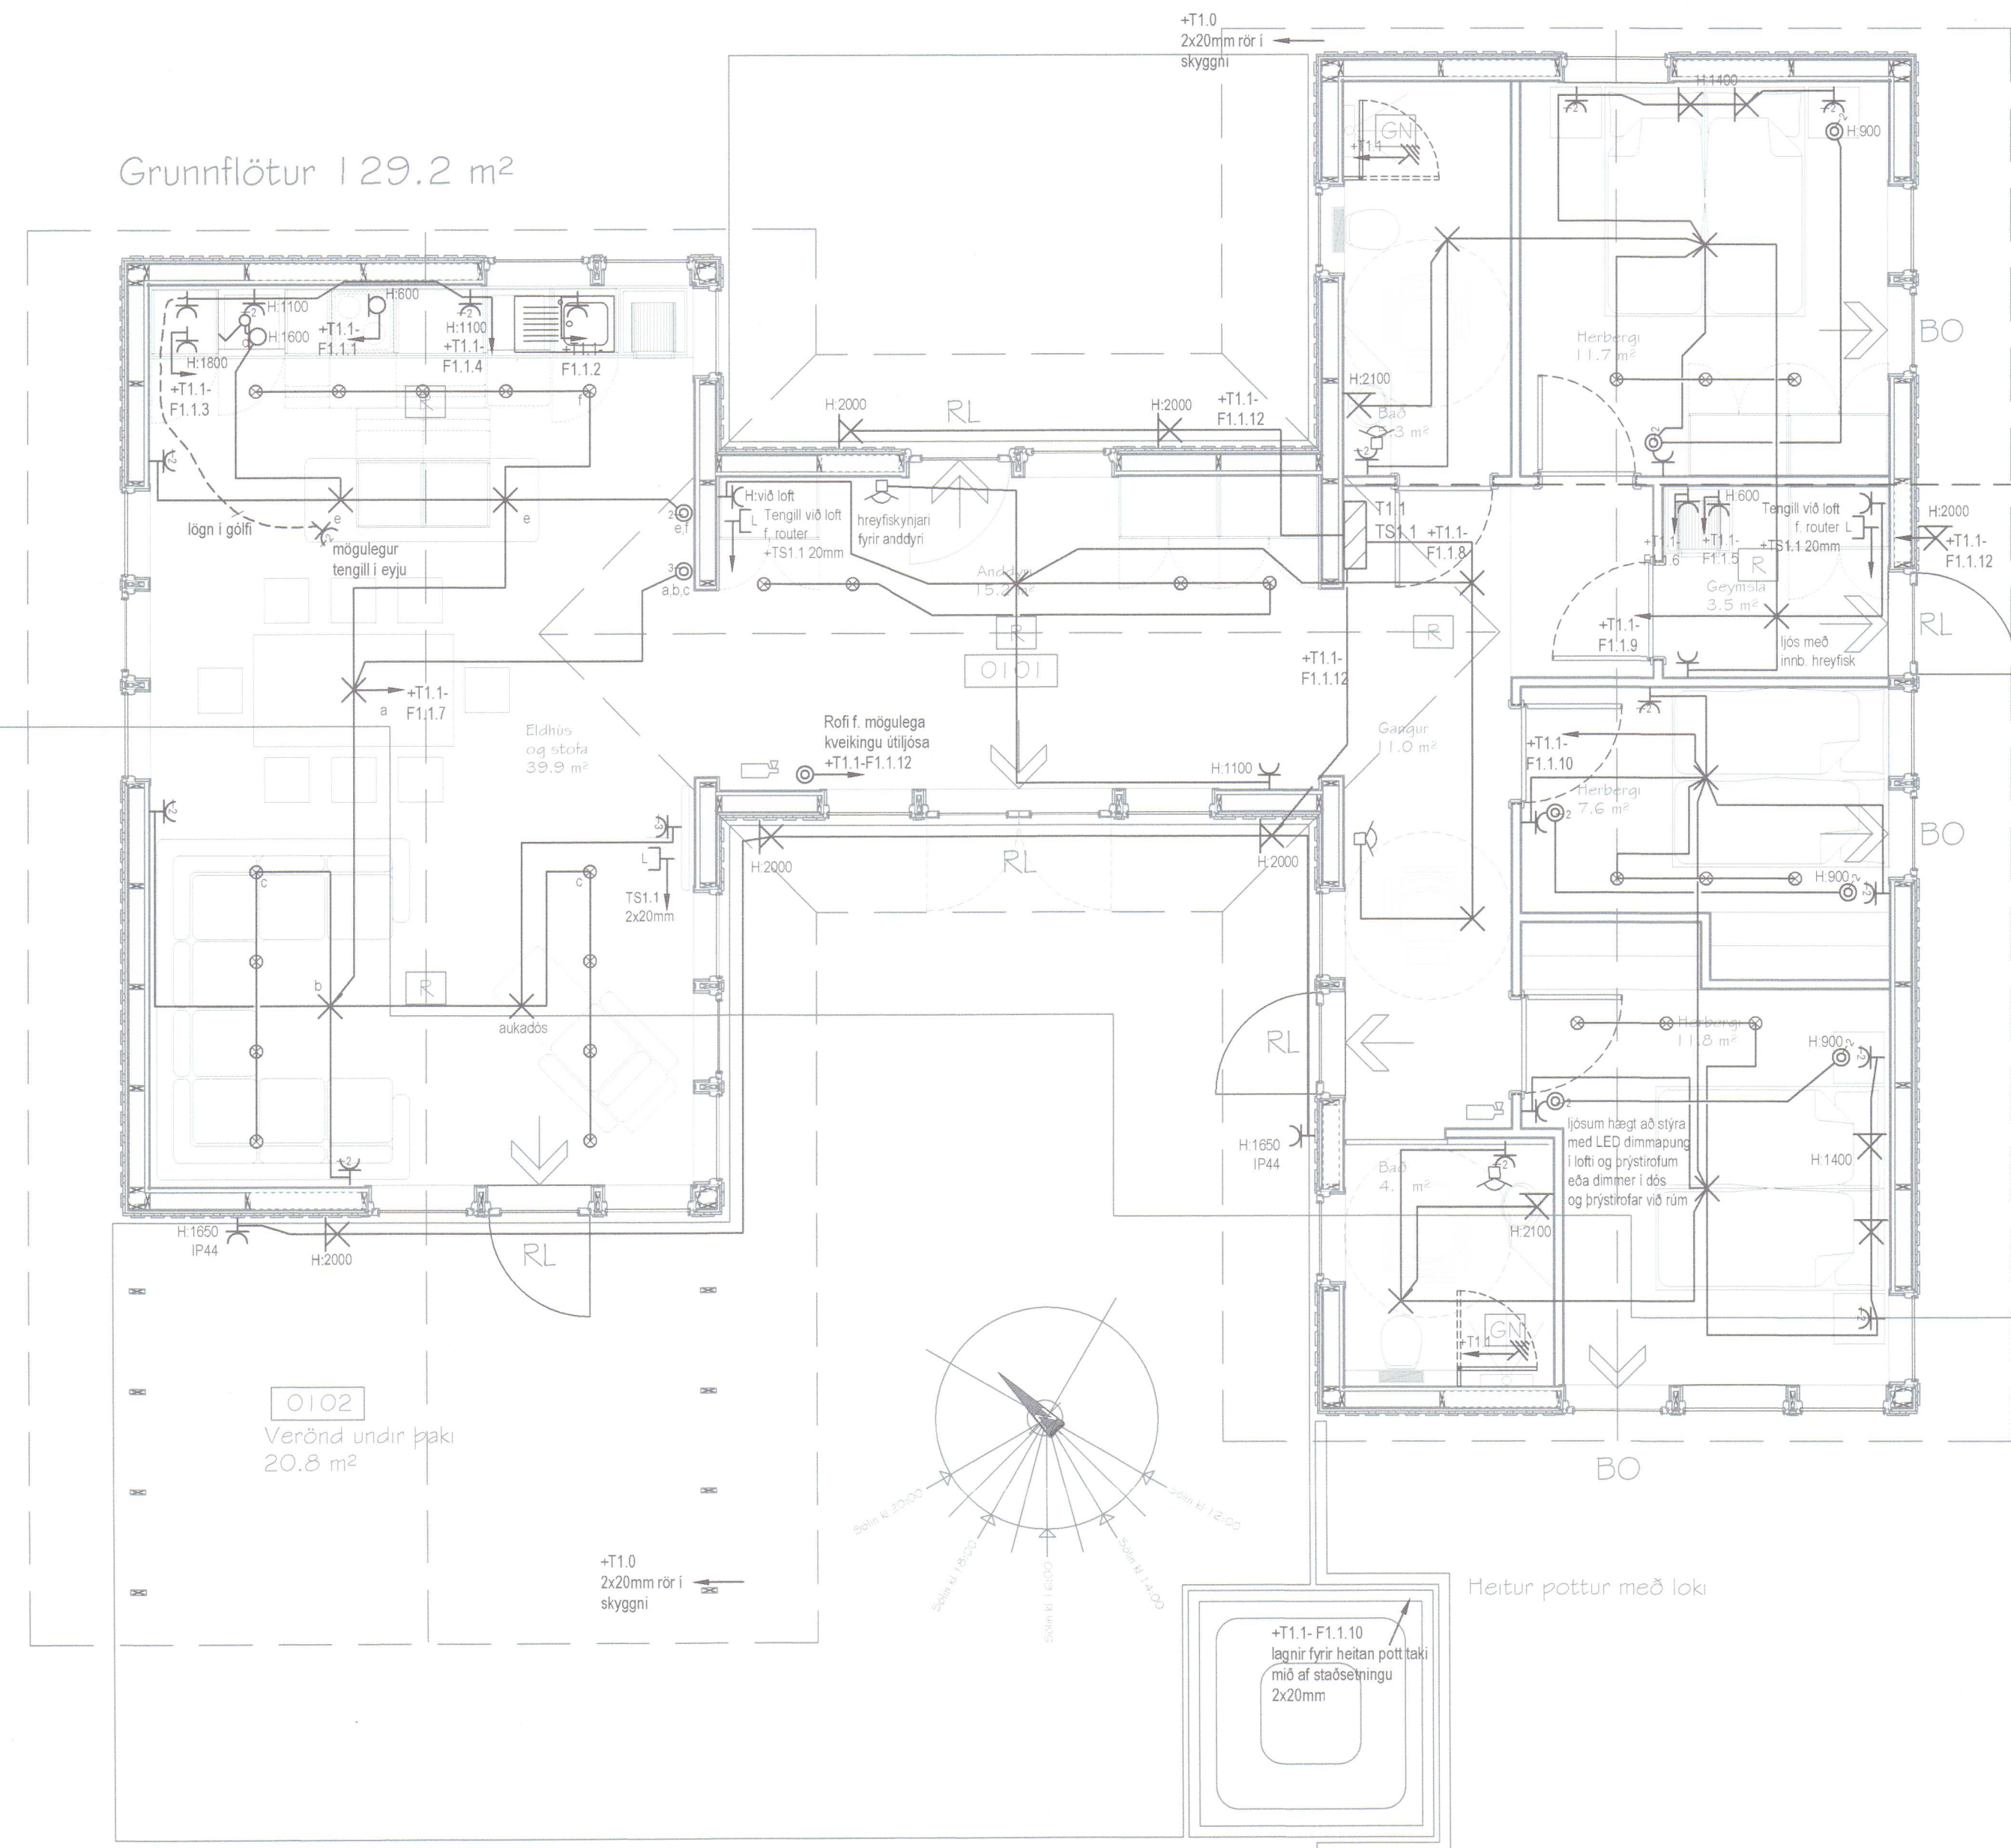


UTG.	DAGS.	UTGAUFERILL.	HANNAÐ TEIKN. YFIRF.
---	---	---	---
---	---	---	---
Grunnflötur 129.2 m<sup>2</sup>

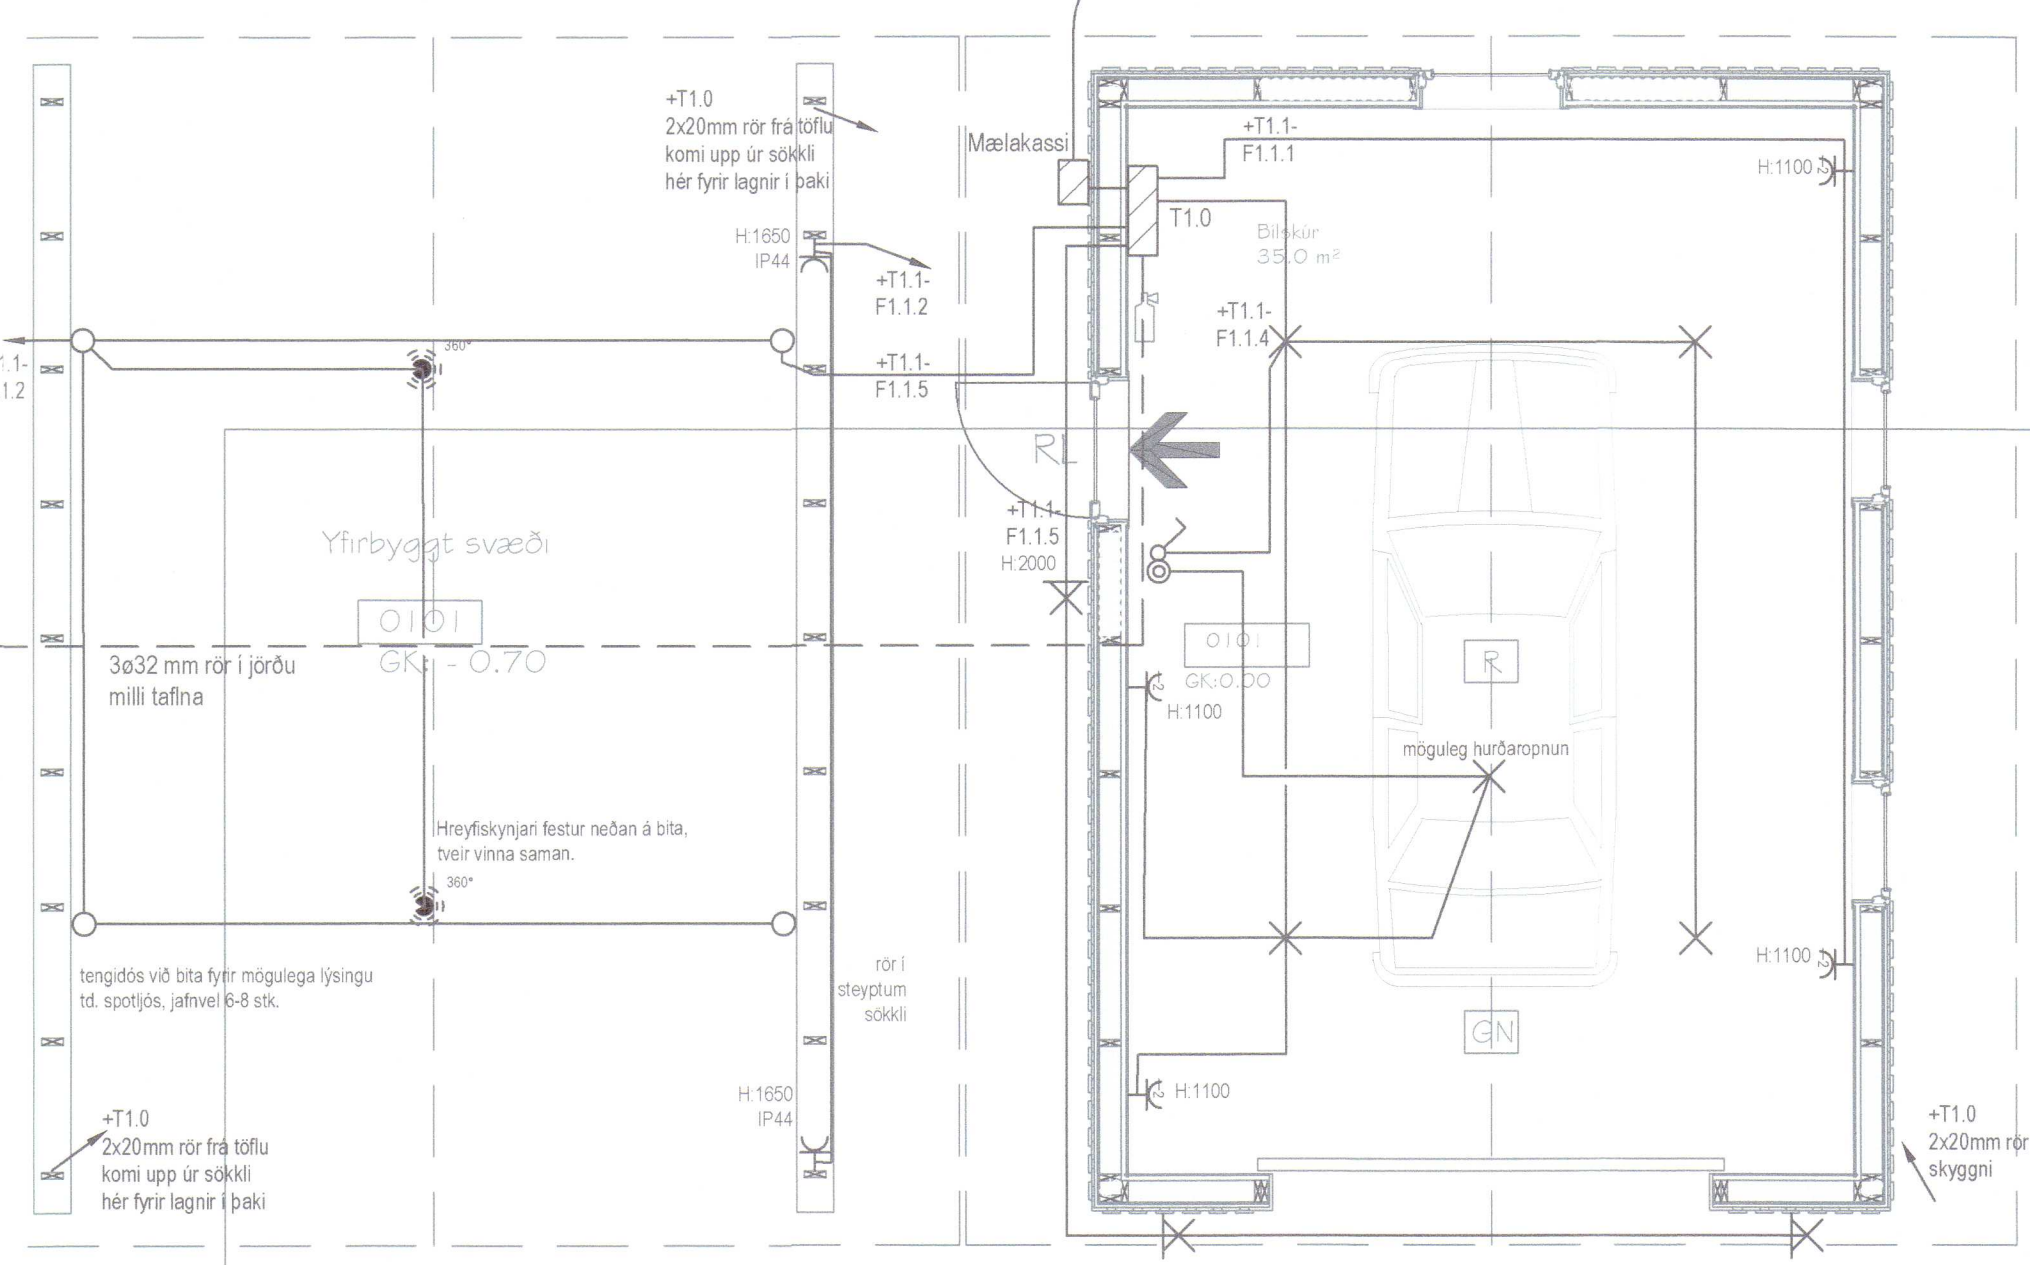

0102 Verönd undir þaki 20.8 m<sup>2</sup>

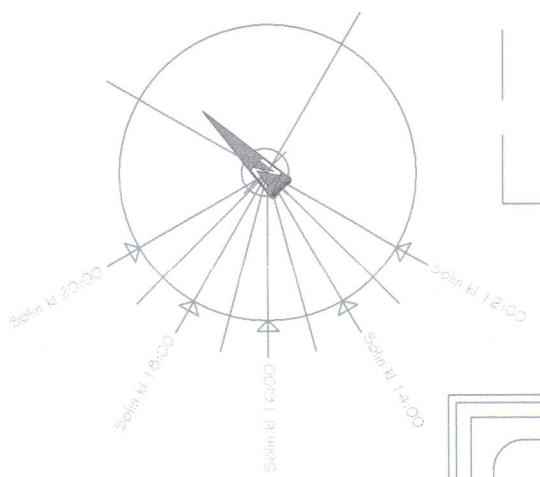

Grunnflötur 41.2 m<sup>2</sup>

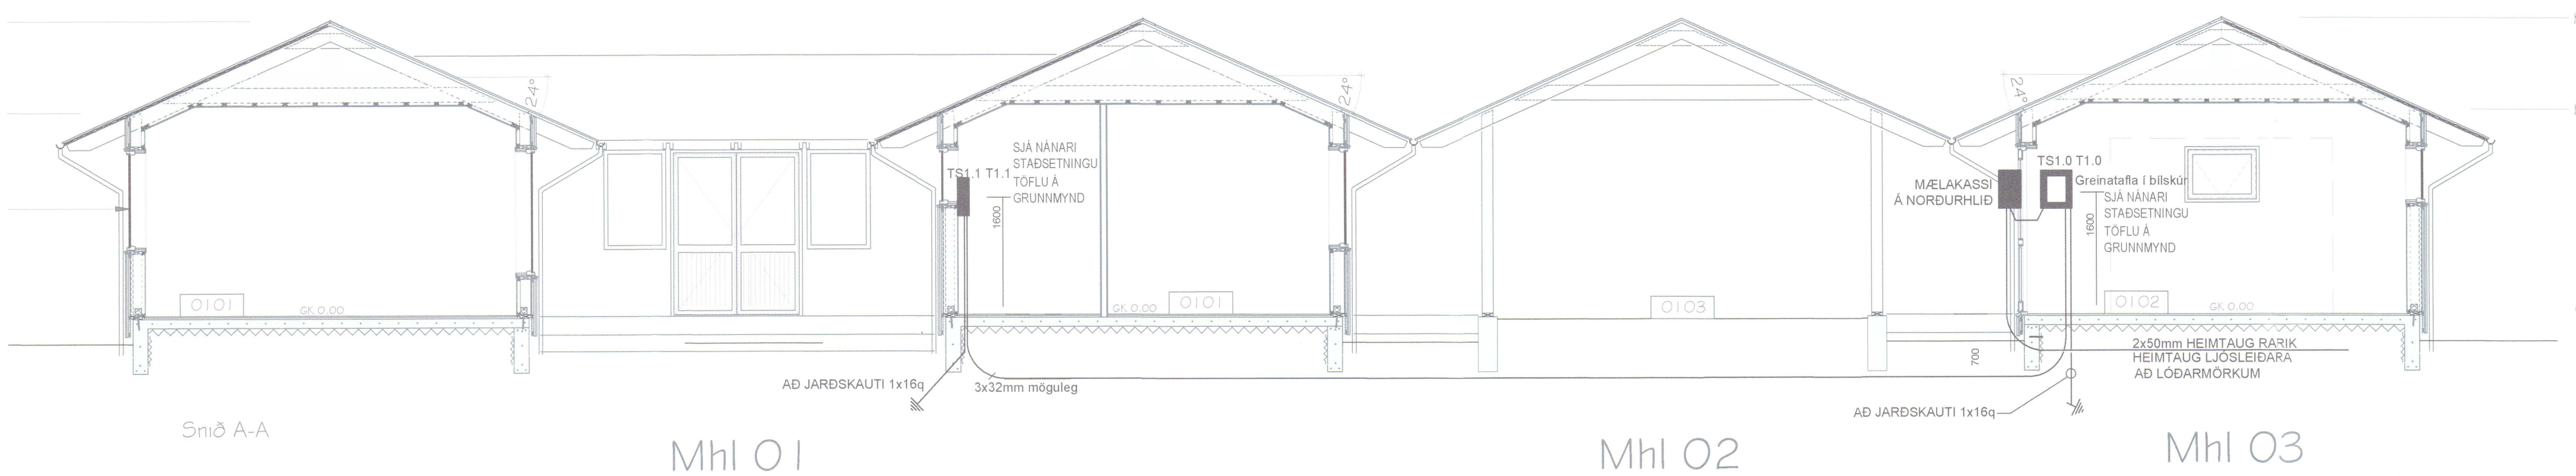

2020 333

TESLA ehf., Siðmúla 3, 2.hæð  
 108, Reykjavík  
 Svanbjörn Einarsson, kt.180265-3339  
 698-2624, svanbjorn@teslaehf.is

Sumarhús Landnr.: 205939  
 Prastarhólar 2 Staðgr.nr.: 8719-1-24700020  
 Grímsnes- og Grafingshreppi

Rafkerfi  
 Almennar raflagnir  
 1.hæð

TEIKNUNUMER	BLAÐSTJÓRD	HANNAÐ	SVE
190426.1	A1	TEIKNAD	SVE
01_40_01		YFIRFARID	SVE

DAGS	MELKVAREI	UTGAFA
05.06.2019	1:50	A

Dagsetning ávallpóðistar: 05.04.2019  
 Höfundur: Svanbjörn Einarsson kt.180265-3339  
 Höfundarstjórn: *Mel* *SE*

