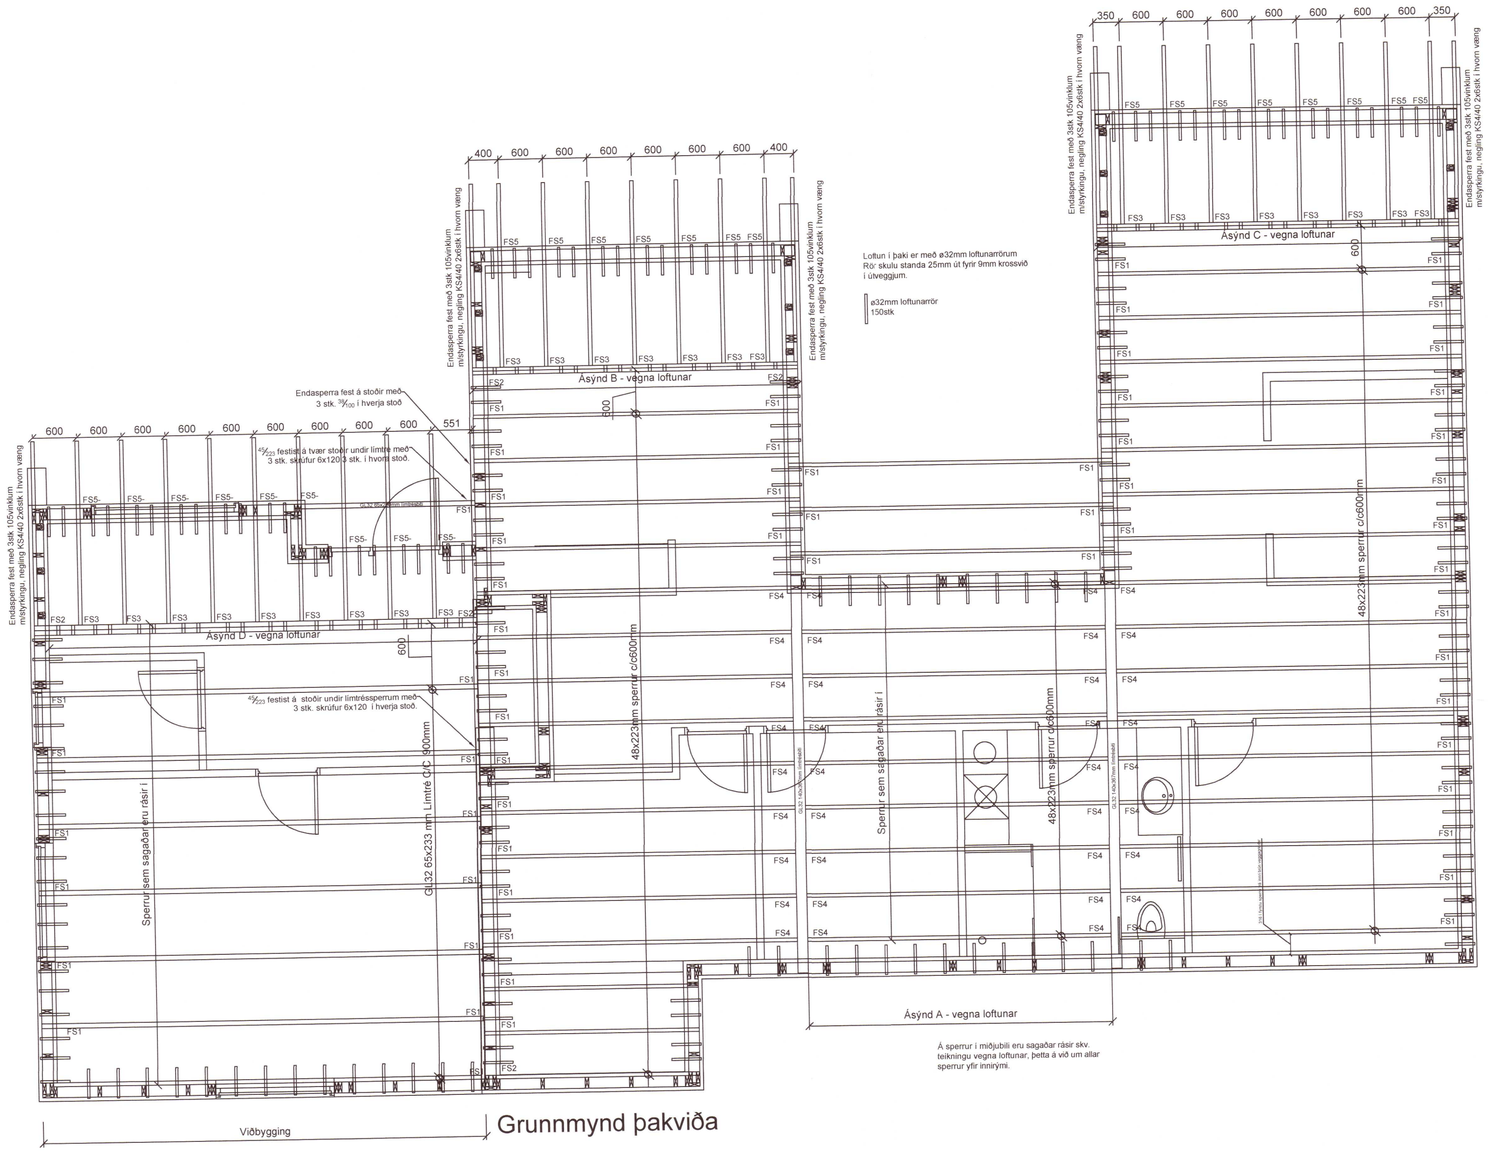

Grunnmynd þakviða

Umhverfis- og tæknisvið Uppsveita
Yfirfarið
08 DEC 2020
F.h. Byggingarfulltrúi

Almennt:

Öll mál skulu staðfest skv. aðalteikningum. Ef eitthvert misræmi er skulu aðalteikningar vera ráðandi, þó ber að láta hönnuði vita af misræmi. Öll mál eru í millimetrum, nema annað komi fram.

Skýringar - trévirki veggja:

Allur viður er K18 eða betri skv. DS413. Allan við utanhúss skal fúaverja. Allur saumur og festingar utanhúss skulu vera heitzinkhúðaðar eða ryðfríar. Allar stoðir og laushólt eru 45/48 nema annað sé tekið fram. Bil á milli miðjulínu stoða skal ekki vera meira en 600 mm. Utan á grind komi 9 mm gufuopinn rakaþolinn krossviður (t.d. birkikrossviður). Krossviður festist með 25/65 C150 í rakaþolið lím. Þétting (Aerofil-pulsa eða Illmod þéttiborði) komi undir fótstykki.

Festingar á öllum samskeytum:

Saumur 38/100 minnst 2x2 stk.skáneglist í kross í hver samskeyti.

Festing á fótstykki

Múrboltar M12 C600 koma í gegnum fótstykki. Bordýpt = 105 mm og snertidýpt bolta við steyptan flöt => 100 mm.

Stálvirki:

Allt efni sandblásið grunnað og málað m. ryðvörn.
Stálgæði bita, súlna og platna - S235
Stálgæði festinga - 8.8

Festingar

Sjá sérteikningar

20203334

Br. nr.	Dags.	Af.	Breyting
A			
B			
C			
D			
E			

Brekkur 10 (Viðbygging) Grímsnesi	Teikn nr: 270
Þakvirki Grunnmynd þakviða og deili	Frumstærð: A2
Dags: 07-12-2017 / MKv: 1:50/1:10	Hann: GÞS
Samþ: 699162-3099 / V.nr: 09 017	Teikn: GHJ

VGS
Verkfræðistofa
Guðjóns P. Sigfússonar ehf.
Austurvegi 42, 2.hæð,
800 Selfossi
S: 482 2805, F: 482 3818
Netfang: vgs@vgs.is