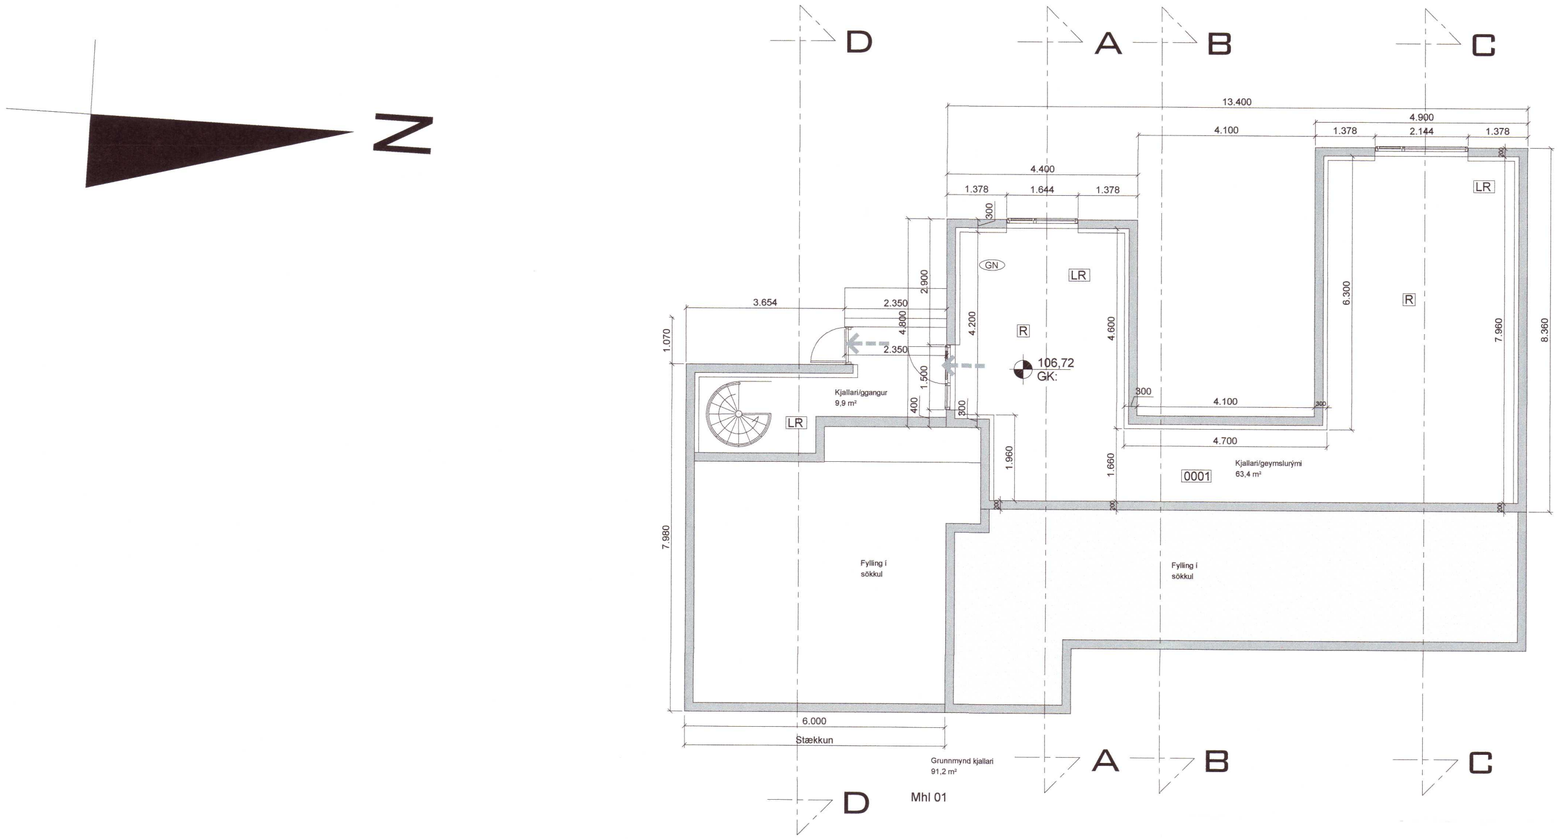

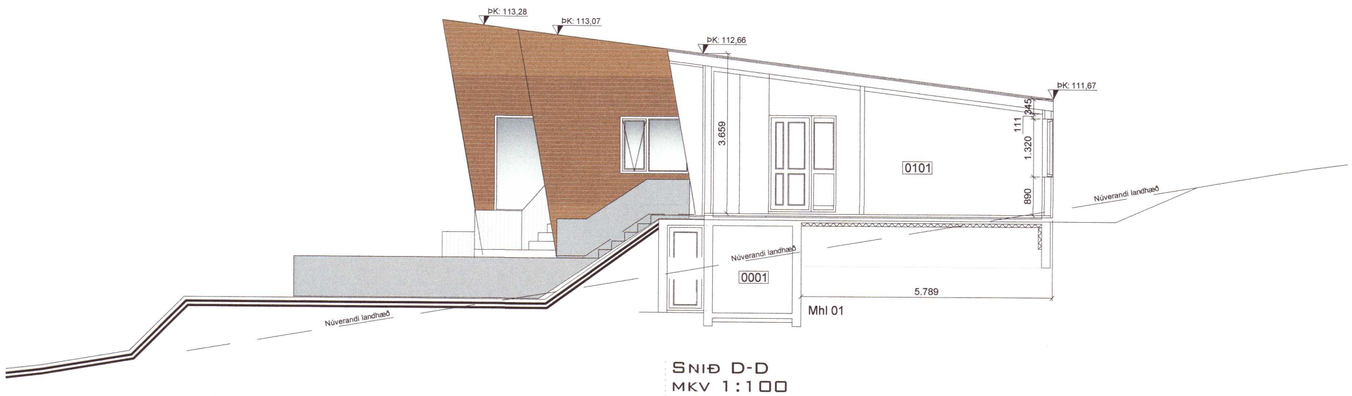

SNIÐ D-D
MKV 1:100

Umhverfis- og tæknisvið Uppsveita
Samþykkt
29. nóv. 2017
Byggingarfulltrúi

Almennar skýringar:

Viðbygging - efni og gerð:
Sökkull og gólfplata, eru úr járnbentri steinsteypu. Þak er timburþak. Þakið klætt með borðaklæðningu, á borðaklæðningu kemur þakdúkur með bræddum samskeytum, en ysta klæðning er bárujárn. Útveggir eru timburveggir, klæddir á utan með báruáli og harðvið. Lagnir eru lagðar í raflagnagrind í útveggjum, grind milliveggja og gólf.
Heitur pottur skal vera með læsanlegu loki til að hylja hann, sé hann ekki í notkun til varnar slysum. Einnig skal vera minnst 0,40m barmur í kringum pottinn umhverfis göngusvæði hans.
Handslökkvitæki skulu vera af viðurkenndri gerð.
Við val og staðsetningu á handslökkvitækjum má leita ráðgjafar hjá slökkviliðsstjóra og hafa ber hliðsjón af leiðbeiningum og reglum Brunamálastofnunar ríkisins og Vinnueftirlits ríkisins.
Handslökkvitæki skulu vera í samræmi við ÍST-EN3.
Reykskynjarar eru samtengdir.
Allar útihurðir (hurðarflekar) eru 900 mm að breidd einning hurð inn úr anddyri aðrar hurðir eru 800mm. Bílastæði eru við húsið.

Annað:
Einstakir byggingahlutar skulu uppfylla eftirfarandi U-gildi:

Byggingarhluti	W/m² K
Útveggir	0,40 (150 mm steinull)
Þak	0,20 (200 mm þakull)
Gólf	0,30 (75 mm plasteinangrun.)
Gluggar (k-gler)	2,00 (Tvöfalt k-gler)
Hurðir	3,00 (35 mm gegnheill viður)

Rýmingarleið
R Reykskynjari
LR Loftræsting
HS Handslökkvitæki
GSN Gegnumstreymisniðurfall
BO Björgunarop (stærð gefin á teikn.)
XX,XX FG Gólfkvóti í m á frágengið gólf
Öll mál í mm nema annað er tekið fram

20203346

Br:	Hverju breytt:	Dags.	Kvittun:
A	Grunnmynd kjallara bætt við	13.10.09	AI
B	Húsið stækkað til suðurs,og sn. D-D	17.11.17	GHJ
C			
D			

Brekkur 10
Grímsnesi

Teikn nr: 100-01

Aðalteikningar
Grunnmyndir sökkuls og snið

Frumstærð: A2

Dags: 22.05.2009 | Mkv: 1:100 | Hann: AI/GÞS
Samþ: 020162-3099 | V.nr: 09 017 | Teikn: AI

TGS TEIKNISTOFA
GUÐJÓNS Þ. SIGFÚSSONAR
AUSTURVEGI 42, 2.HÆÐ,
800 SELFOSSI
S: 482 2805, F: 482 3818
NETFANG: TGS@TGS.IS

4268