KERFISMYND GÓLFHITAKERFIS.

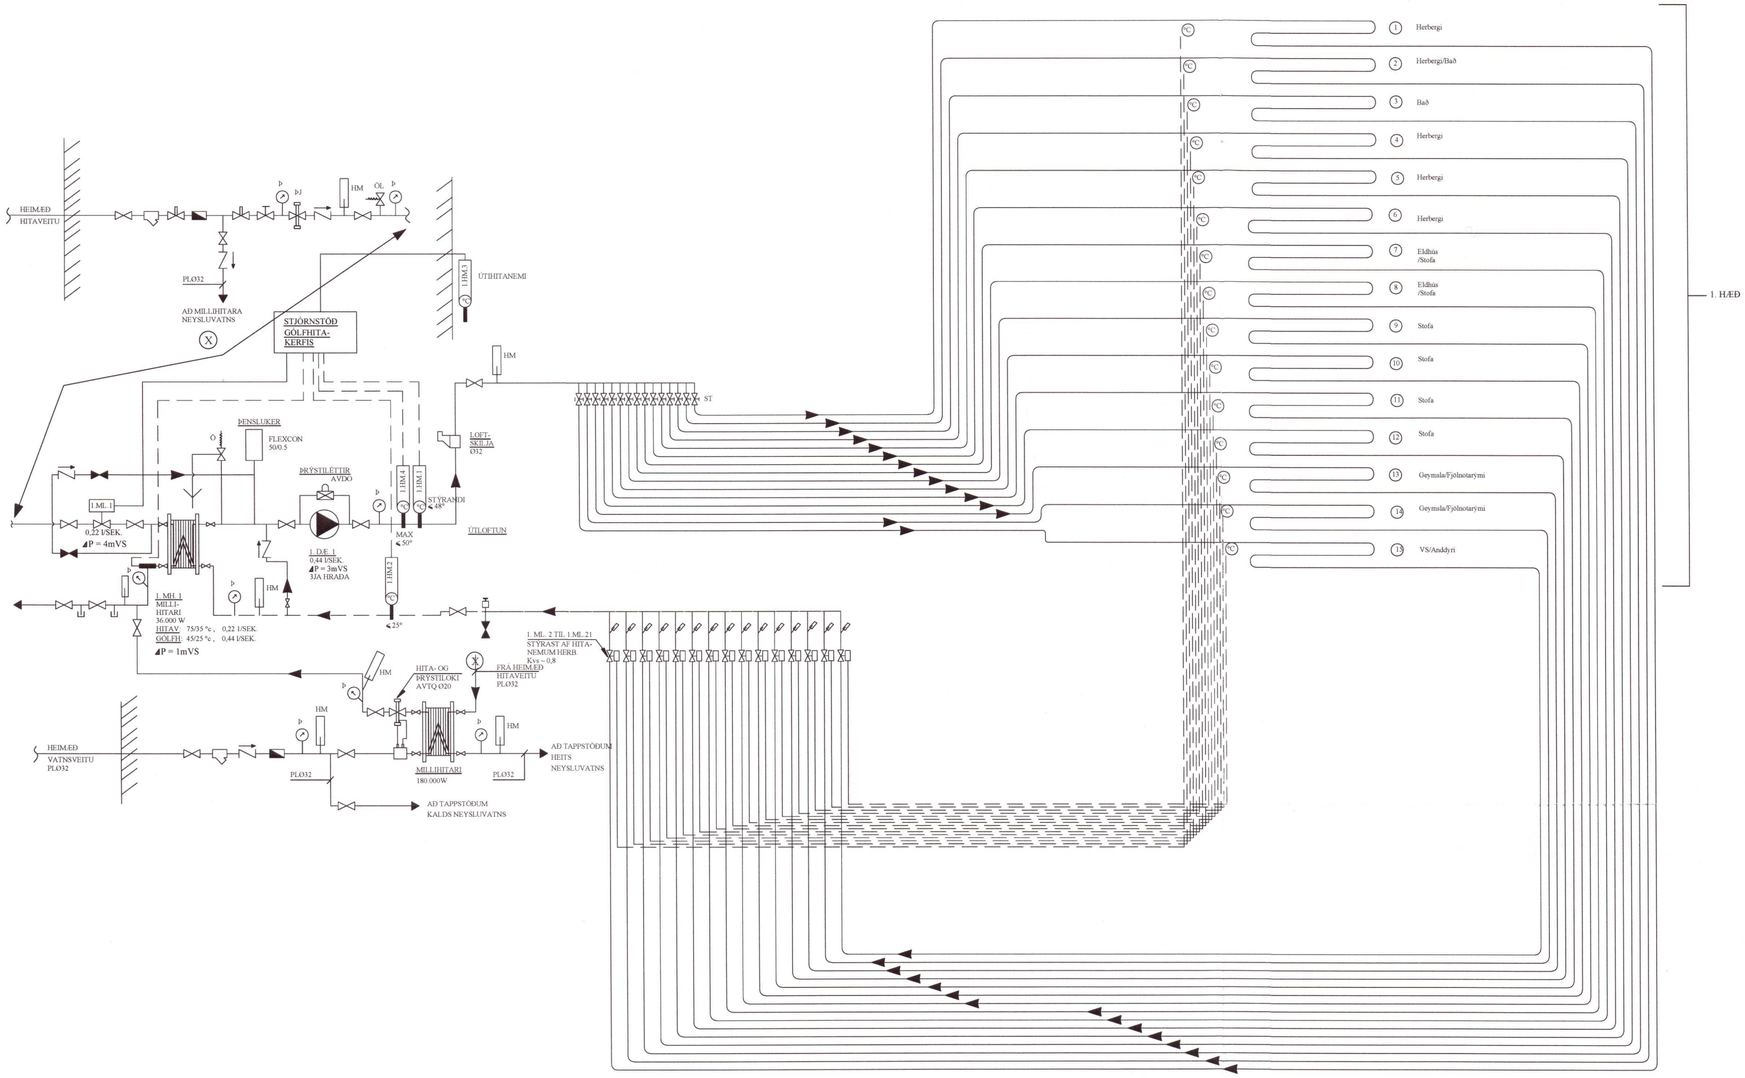

Umhverfis- og tæknisvið Uppsveita
Yfirfarið
04 DEC 2020
Fh. Byggingarfulltrúi

TÆKJALISTI:

1.DÆ.1 HRINGRÁSARDÆLA

AFKÖST: 0,72 l / s VIÐ dP = 30 kPa. MÓTOR 1x220 V.
HLUTVERK: HRINGRÁSARDÆLA FYRIR GÓLFHITAKERFI.
DÆLA GENGUR STÖÐUGT.

1.HM.3 ÚTIHITANEMI

MÆLISVIÐ -10 - 20°C. EYKUR/MINNKAR RENNSLI Í GEGNUM MÓTORLOKA EFTIR ÚTIHITASTIGI

TENGIKISTUR GÓLFHITALAGNA 15 STÚTA

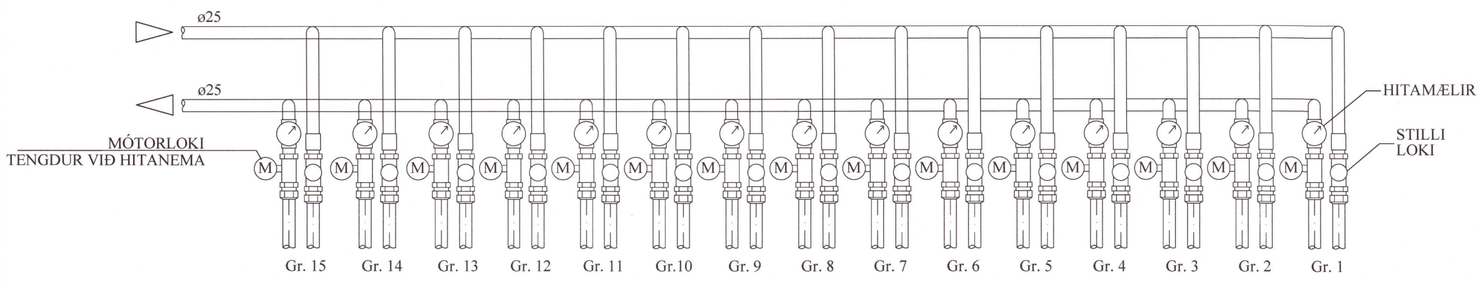

SKÝRINGAR:

MERKINGAR:

- KALT VATN
- HEITT VATN
- FRAMRÁS HITALAGNAR
- BAKRÁS HITLAGNAR
- RENNILOKI / KÚLULOKI
- ÞRÝSTIJAFNARI
- STILLILOKI
- EINSTREYMISLOKI
- ÖRYGGISLOKI
- UPPBLÖNDUNARLOKI
- HITASTÝRÐUR LOKI
- SEGULLOKI
- MÓTORLOKI
- VARMASKIPTIR
- ÞRÝSTIMINNKARI
- SÍA
- DÆLA
- LOFTTÆMING
- HITAMÆLIR
- HITANEMI
- ÞRÝSTINGSMÆLIR
- ÞRÝSTINGSNEMI
- TÆMING

Í SAMRÆMI VIÐ SAMÞYKKTA AÐALUPPDRÁTTI
Kristján Garðarsson arkitekt kt. 270268-5679

JÓN KRISTJÁNSSON BYGGINGARVERKFRÆÐINGUR
KT: 210754-4829

BREYTINGAR

TILVÍSANIR:

SKÝRINGAR..... SJÁ TEIKN. NR. 2-01

20203354

Reikn.	JKR	Mars ´20	Útgefið: 30.03.2020
Teikn.	JKR	Mars ´20	Kvarði: ENGINN
Ath.			
Samþ.			

KIÐJABERG 128
801 Selfoss

Nr. 2-06

Verkhluti
GÓLFHITALÖGN OG NEYSLUVATNSKERFI, KERFISMYND.

Verkfræðistofa
Jóns Kristjánssonar ehf
Ármúla 19
108 Reykjavík
Sími: 537-0002 Gsm: 772-3154
Kt: 540817-0300
Netfang: jokris54@gmail.com