V1, NORÐURHLIÐ. 1:50

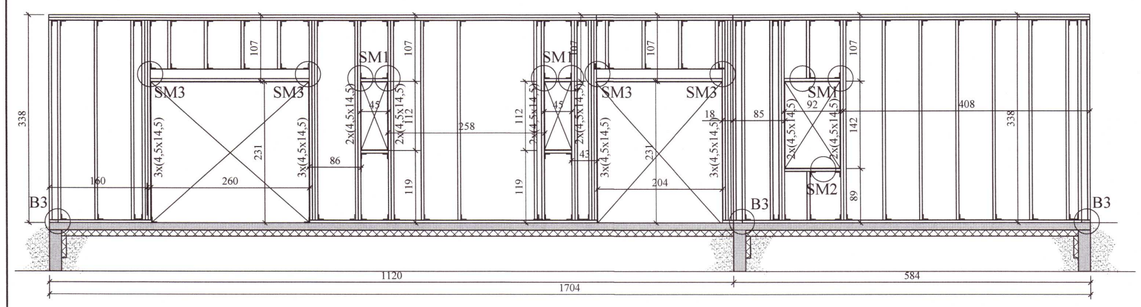

SM1 / 1-03 SÉRMYND. 1:10

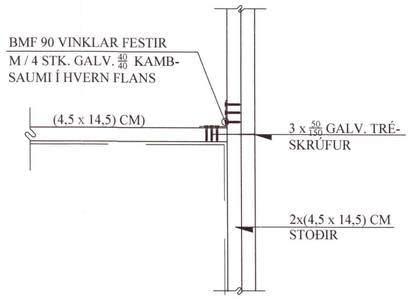

SM2 / 1-03 SÉRMYND. 1:10

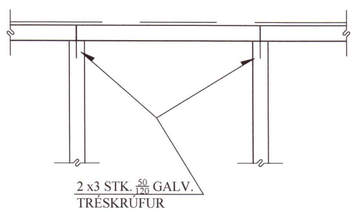

Umhverfis- og tæknisvið Uppsveita
Yfirfarið
04 DEC 2020
F.h. Byggingarfulltrúi

V2, AUSTURHLIÐ. 1:50

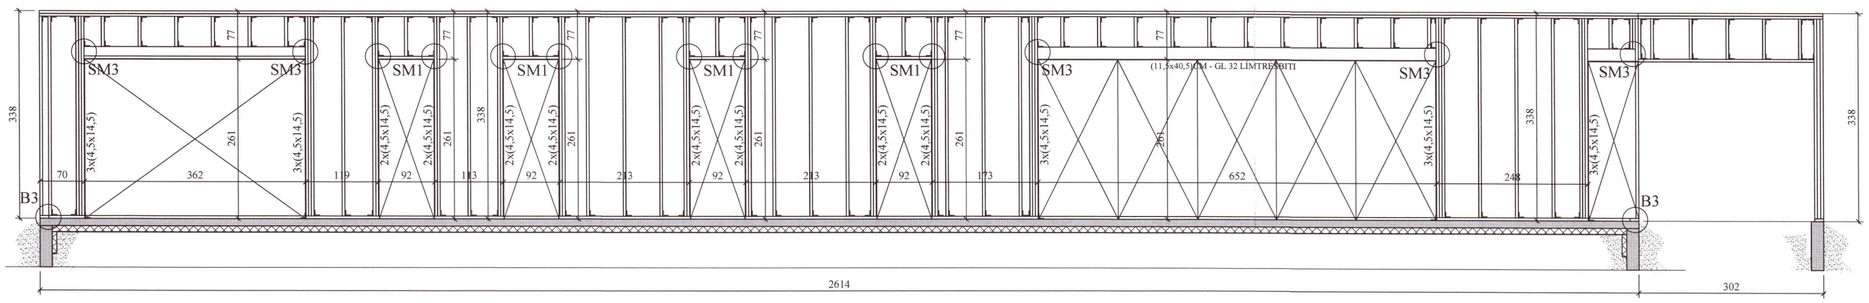

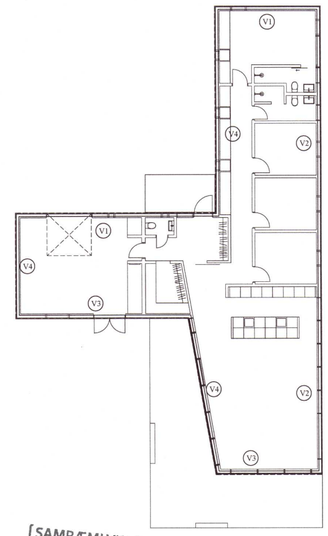

Í SAMRÆMI VIÐ SAMÞYKKTA AÐALUPPDRÆTTI
Kristján Garðarsson arkitekt kt. 270269-5679

V4, VESTURHLIÐ. 1:50

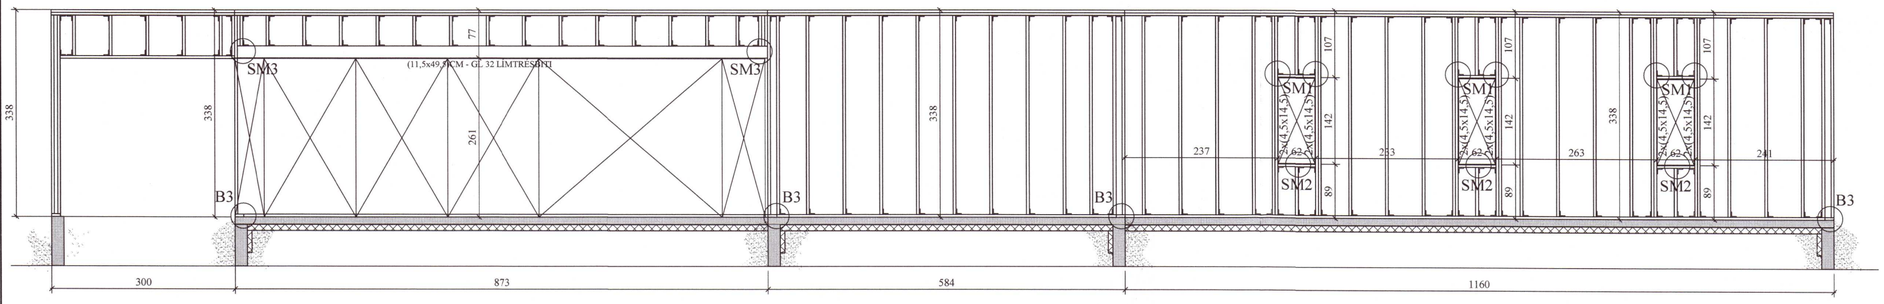

VEGGGRINDUR; ALMENNT:

ALLT EFNI Í VEGGGRINDUM ER (4,5 x 14,5) cm c/c 60 cm. LAUSHOLT ERU (4,5 x 14,5) cm, STIKKNEGLAST Í STOÐIR M/ 2 x 2 STK. 4" GALV. SAUM.

JÓN KRISTJÁNSSON BYGGINGARVERKFRÆÐINGUR
KT: 210754-4829

BREYTINGAR

V3, SUÐURHLIÐ. 1:50

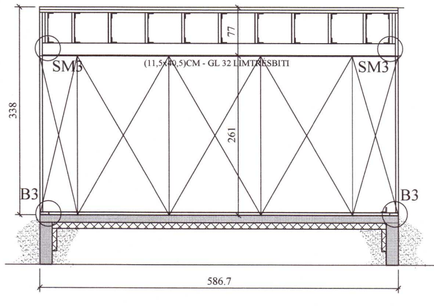

V3, SUÐURHLIÐ. 1:50

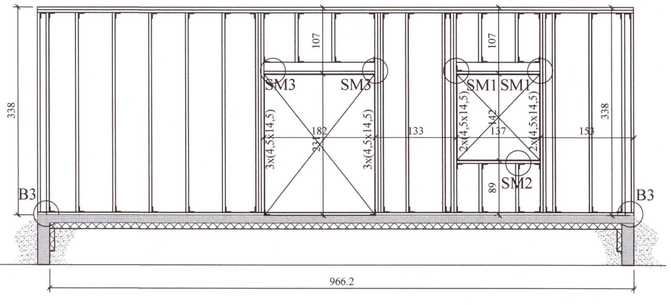

B3 / 1-03 SNIÐ. 1:10

ALMENNT SNIÐ Í HORNUM

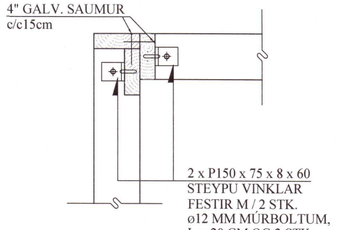

SM3 / 1-03 SÉRMYND. 1:10

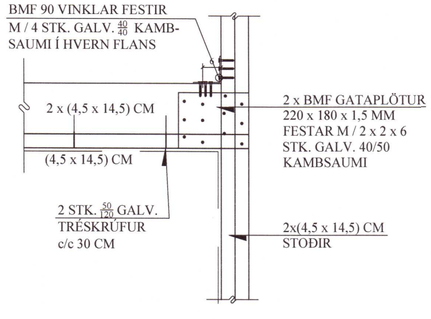

TILVÍSANIR:

SKÝRINGAR..... SJÁ TEIKN. NR. 1-01

20203357

Reikn.	JKR	Mars '20	Útgefið:	30.03.2020
Teikn.	□□	Mars '20	Kvarði:	1:50
Ath.				1:10
Samþ.				

KIÐJABERG 128
801 Selfoss

Nr. 1-03

Verkhluti
ÚTVEGGIR,
HLIÐARMYNDIR.
SKÝRINGAR.
SNIÐ, SÉRMYNDIR.

Verkfræðistofa
Jóns Kristjánssonar ehf
Ármúla 19
108 Reykjavík
Sími: 537-0002 Gsm: 772-3154
Kt: 540817-0300
Netfang: jokris64@gmail.com