
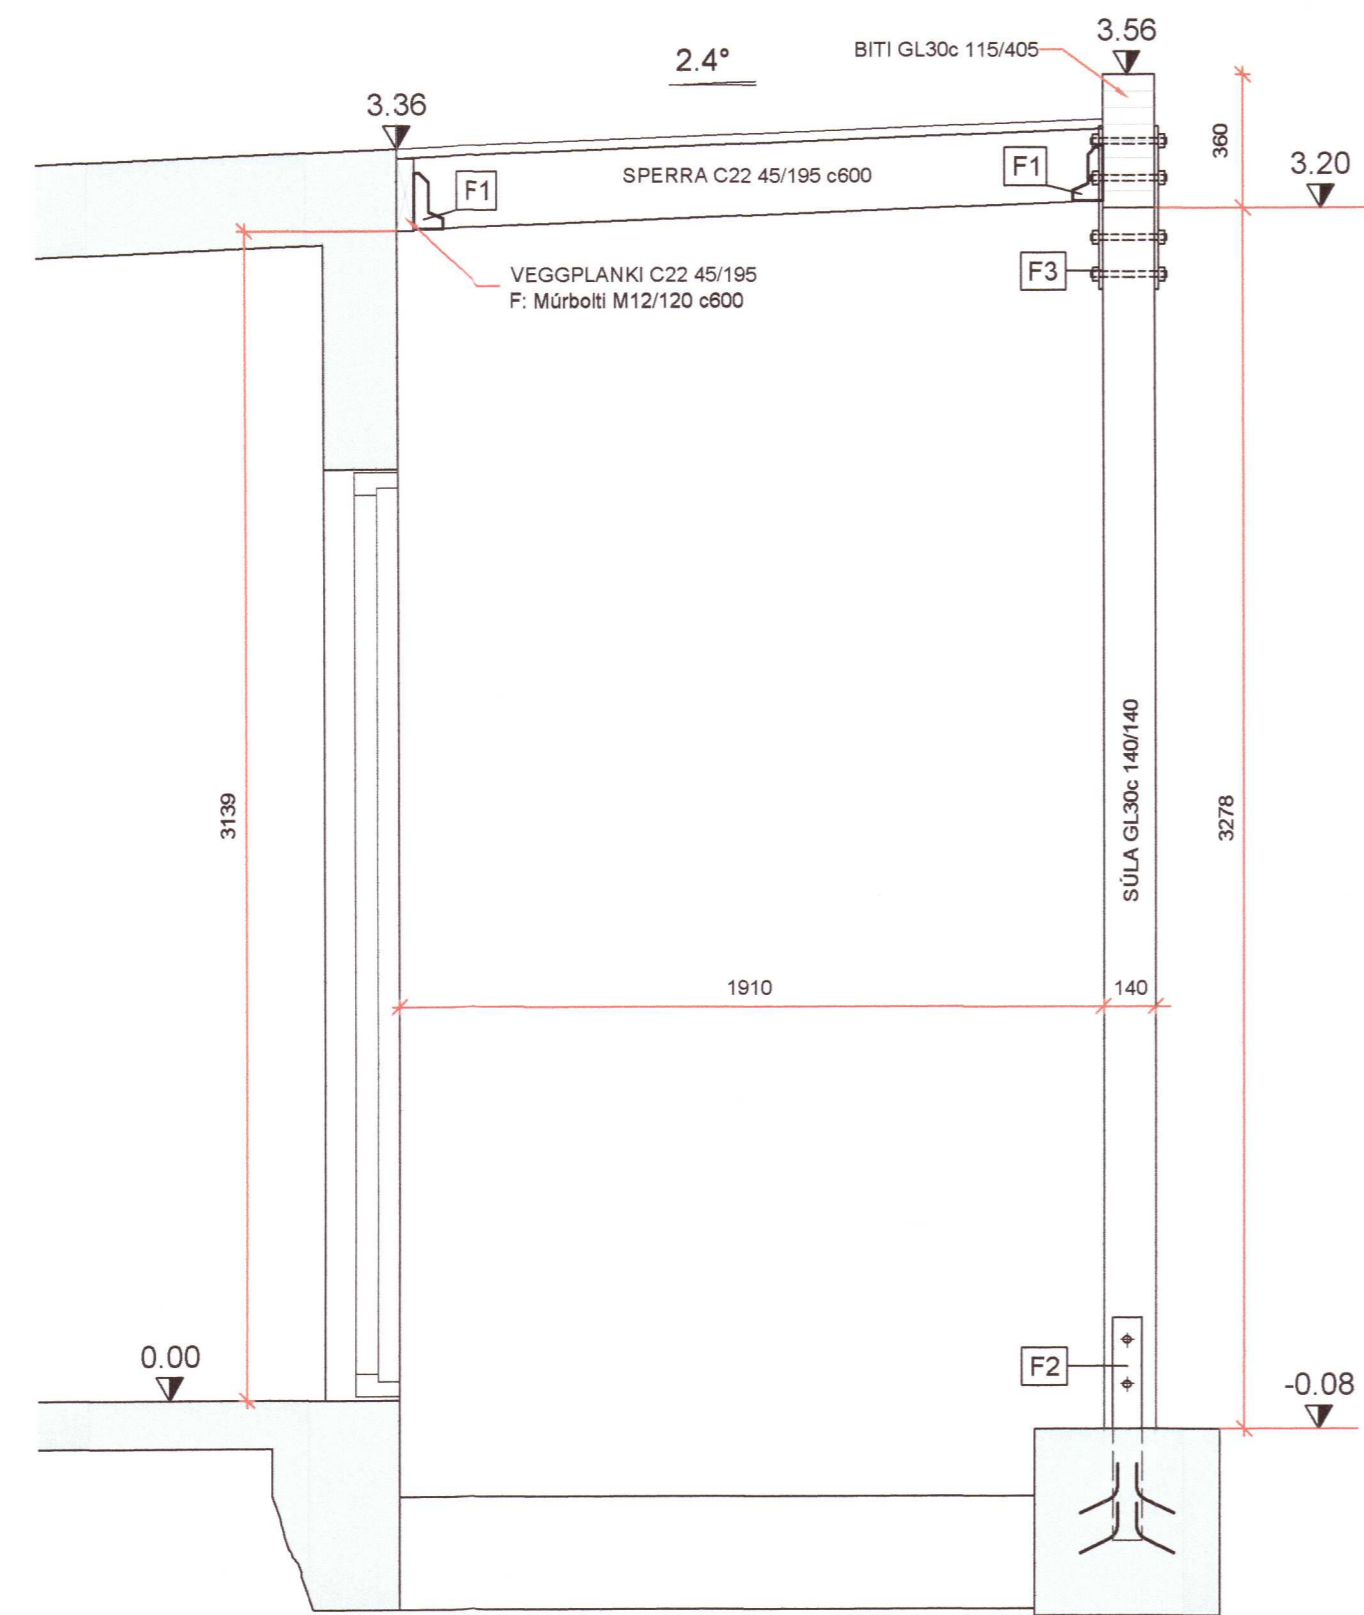


GRUNNMYND
 Mkv. 1:50

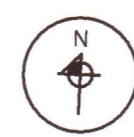

E1 SNID
 Mkv. 1:20

SKÝRINGAR - ALMENNT:

ÖLL VINNA SKAL VERA Í SAMRÆMI VIÐ TEIKNINGAR ÞESSAR, KRÖFUR BYGGINGARREGLUGERÐAR OG VIÐEIGANDI STAÐLA.

TRYGGJA SKAL STÖÐUGLEIKA MANNVIRKJA Á ÖLLUM STIGUM VERKSINS MEÐ TÍMABUNDNUM STÍFINGUM, FESTINGUM EÐA Á ANNAN VIÐURKENNDAN HÁTT.

ÖLL MÁL ERU Í mm. HÆÐARKÓTAR ERU Í METRUM OG MIÐA VIÐ GÖLFKÓTA K: 0.00

SKÝRINGAR - TRÉVIRKI OG STÁLFASTINGAR:

LÍMTRÉ SKAL VERA AF STYRKLEIKAFLOKI GL30c SAMKV. ÍST EN 14080:2013. TIMBUR Í SPERRUM SKAL ALLT STANDAST KRÖFUR SEM GERÐAR ERU TIL TIMBURS AF STYRKLEIKAFLOKKI C22 EÐA C25 SAMKVÆMT ÍST EN 338:2016.

ALLIR NAGLAR OG FESTUJÁRN SKULU VERA HEIT- GALVANHÚÐUÐ EÐA ÚR RYÐFRÍU STÁLI. BOLTAR OG TEINAR SKULU VERA AF STYRKLEIKAFLOKKI ISO 8.8.

STÁL Í FESTINGUM SKAL VERA AF STYRKLEIKAFLOKKI S235 SAMKVÆMT ÍST EN 10025-2:2004. ÞYKKT STÁLS ER TÁKNAD MEÐ L.

UNDIR ALLAR BOLTARÆR SEM HERÐAST AÐ TRÉ SKAL SETJA SKINNUR MEÐ KANTLENGD 3d OG ÞYKKT 0.3d ÞAR SEM d ER ÞVERMÁL BOLTA.

ÞAR SEM TIMBUR LEGGST AÐ STEYPU KOMI TJÖRUPAPPI Á MILLI. ALLT TRÉVIRKI SKAL FÚAVARID.

FESTINGAR:

F1: BJÁLKASKÖR 45/150, 3 SÍK KAMBSAUMUR 4.0/40 Í HVORN FLANGS Í BITA OG VEGGPLANKA, 2 SÍK KAMBSAUMUR 4.0/40 Í HVORN FLANGS Í SPERRU. ÞAR SEM SKOM VERÐUR EKKI KOMID FYRIR SKAL SETJA VINKLA AF SAMRÆILEGUM GÆÐUM.

STÁLFASTINGAR ERU SKILGREINDAR Á TEIKNINGU B05.

BOLTAR ERU HEITGALVANISERADIR M16. BOLTAR Í STEINSTEYPU ERU INNLÍMDIR.

HÖNNUÐUR *Sig. U. Sig.*

HÖNNUNARSTJÓRI *Sig. U. Sig.*

20203388

SYÐRA-SEL
 HRUNAMANNAHREPPI
 ÍBÚÐARHÚS

SIGURÐUR UNNAR SIGURÐSSON 290772-4279 VERKFRÆÐINGUR

BURÐARVIRKI - SKYGGNI
 GRUNNMYND, SNID OG SKÝRINGAR

HANNAÐ/TEIKNAD: SUS DAGS: 14.11.2020 Mkv: 1:50 / 1:20 & A1 TEIKN. NR: B04