


**Skýringar:**

Rotþró 3 hólfa ca. 3200 lítra.  
 Fyrsta hól sé um það bil helmingur rúmmáls.  
 Rotþró skal grafa niður á frostfritt dýpi.  
 Öll samskeyti séu þétt.  
 Loftþræsing komi á rotþró.

Bent er á að nota hreinsilegi sem eru lifrænar,  
 það er valda rotnuninni ekki skaða.  
 Haga skal niðursetningu og frágangi  
 rotþróar samkvæmt fyrirmælum  
 framleiðanda. Gera skal viðeigandi ráðstafanir  
 til að lækka grunnvatnsstöðu umhverfis rotþró  
 og siturlögn ef með þarf.

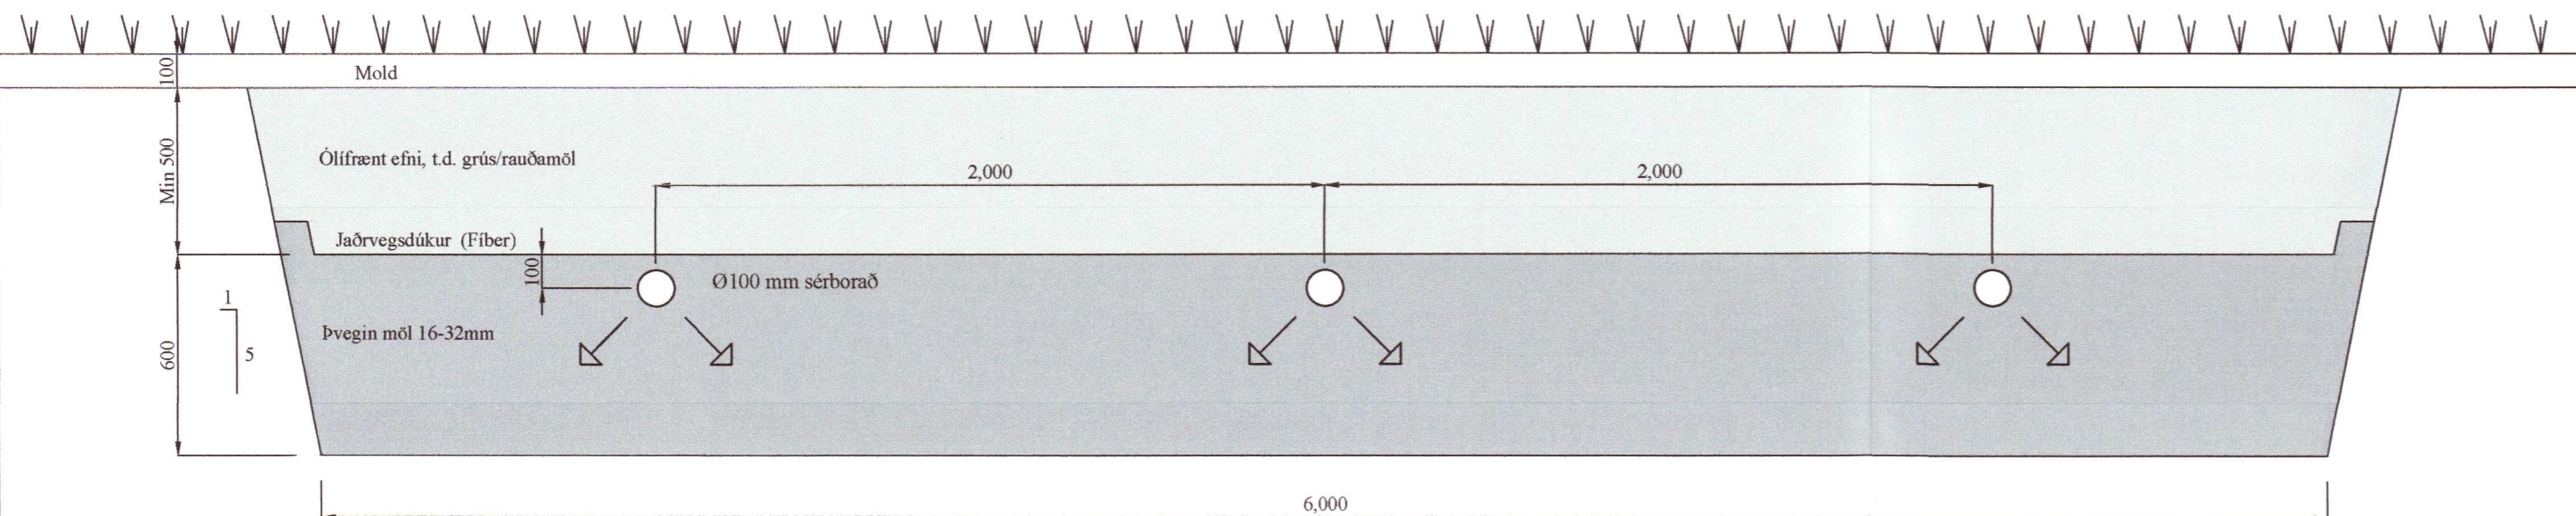

SNIÐ   
 SITURLÖGN  
 Mkv. 1:20

Rotþró og siturlögn  
 Skýringar

BR	DAGS	BREYTING		
 HJARDARHOLTÍ 11 800 SELFOSSI Sími: 783 4180 Netfang: kjartangardars@gmail.com		20203462		
Sigurður Unnar Sigurðsson		15.01.2020		
<b>Ásgarður Flóahrepp</b> Lagnir Rotþró og siturlögn				Kvarði 1:50
HANNAÐ:	TEIKNAD	DAGSETNIG	VERKNÚMER	
KG	KG	02.12.2020	2020-13	
SKRÁARNAFN	SAMÞYKKT	130555-2020	TEIKNING NÚMER:	
Ásgarður.dwg	<i>[Signature]</i>		304	