



Umhverfis- og tæknisvið Uppsveita
Samþykkt
 26. júní 2020
David Sigurðsson
 Byggingarfulltrúi


Öll mál takist/staðfærast á staðnum áður en smíði hefst.
 Misræmi í teikningum skal tafarlaust tilkynna hönnuðum.
 Teikningar arkitekta skal lesa með teikningum meðhönnuða.

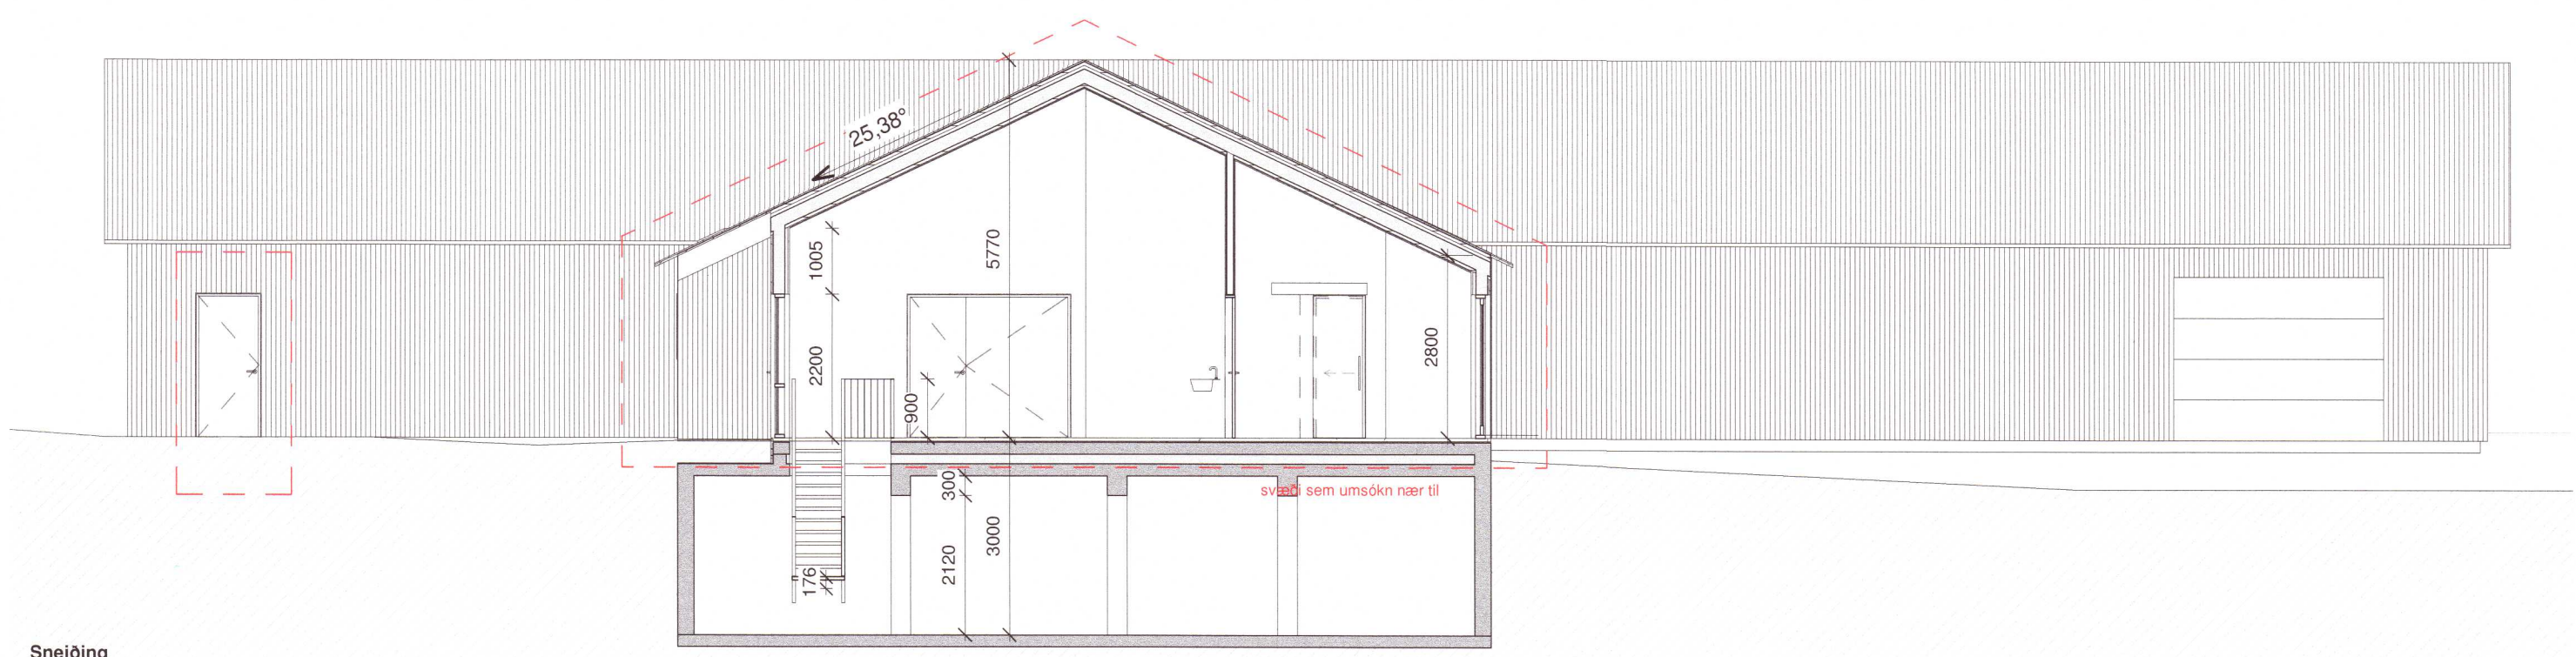


Sneiðing
 1:100

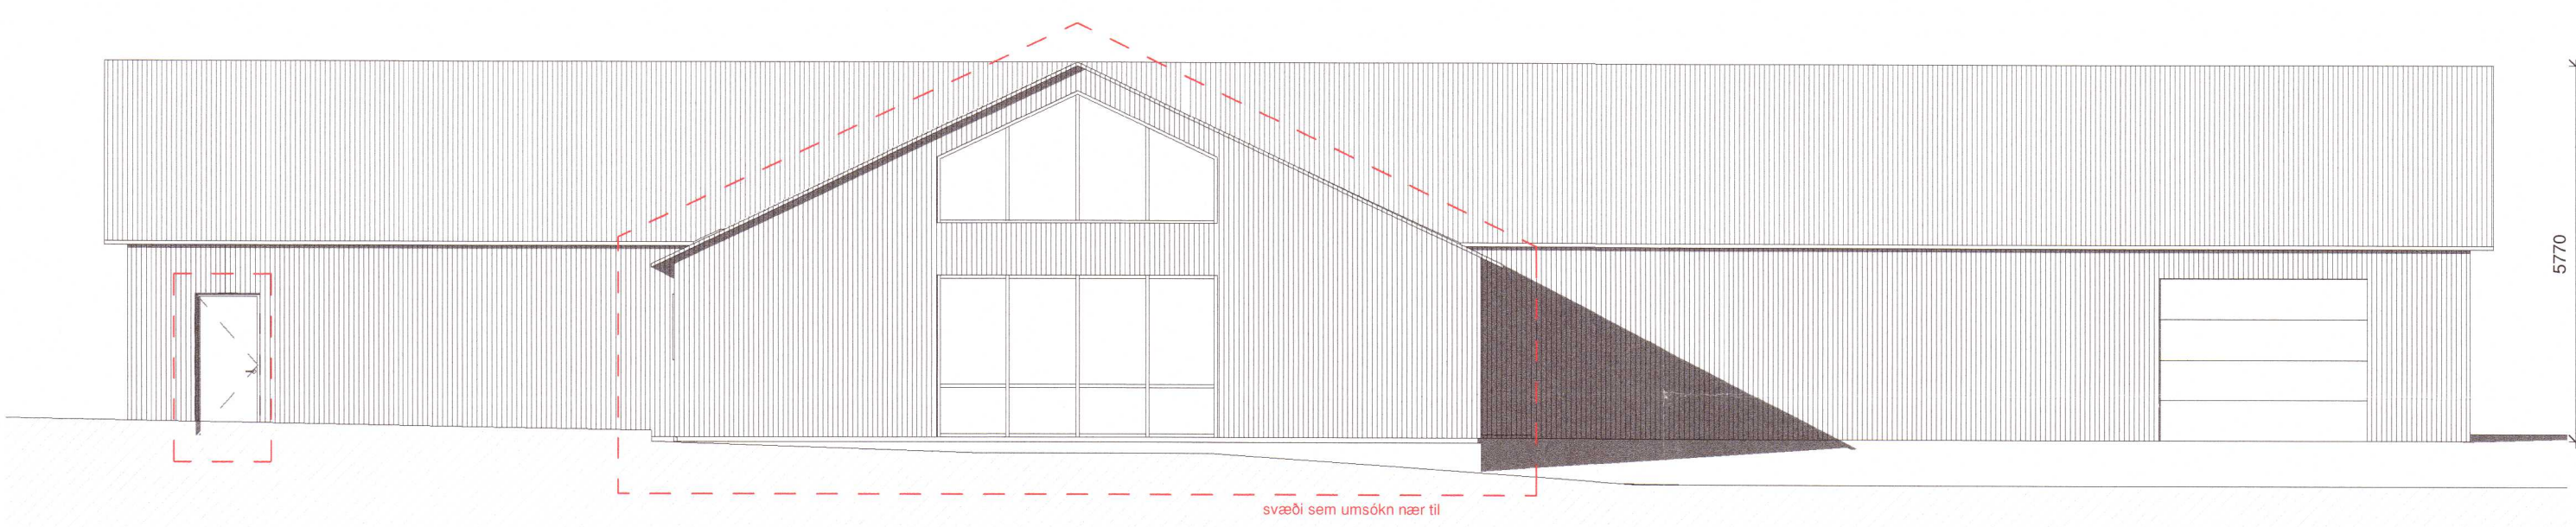

Ásýnd suður
 1:100

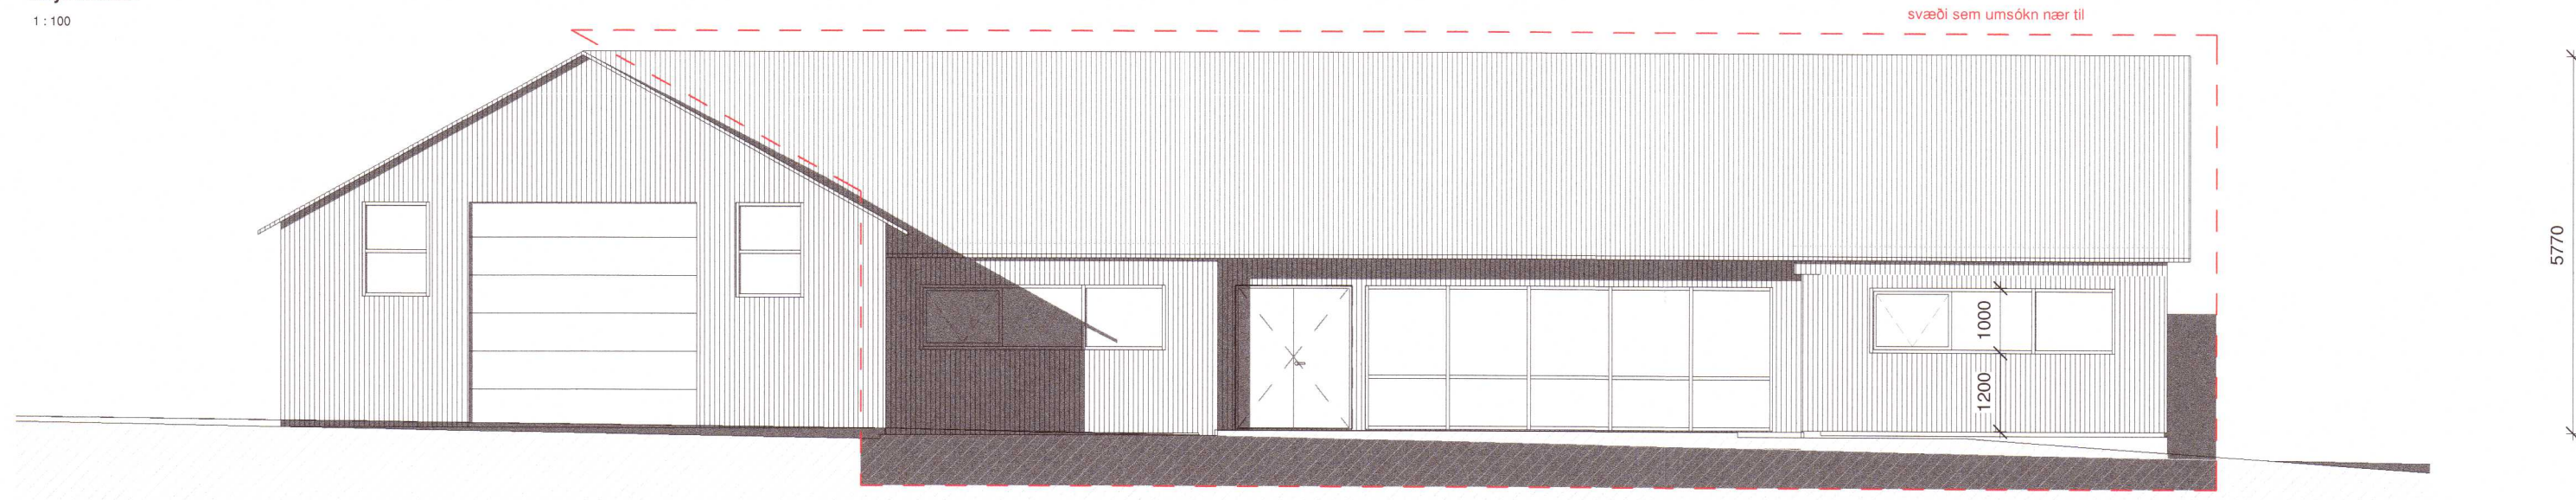

Ásýnd vestur
 1:100

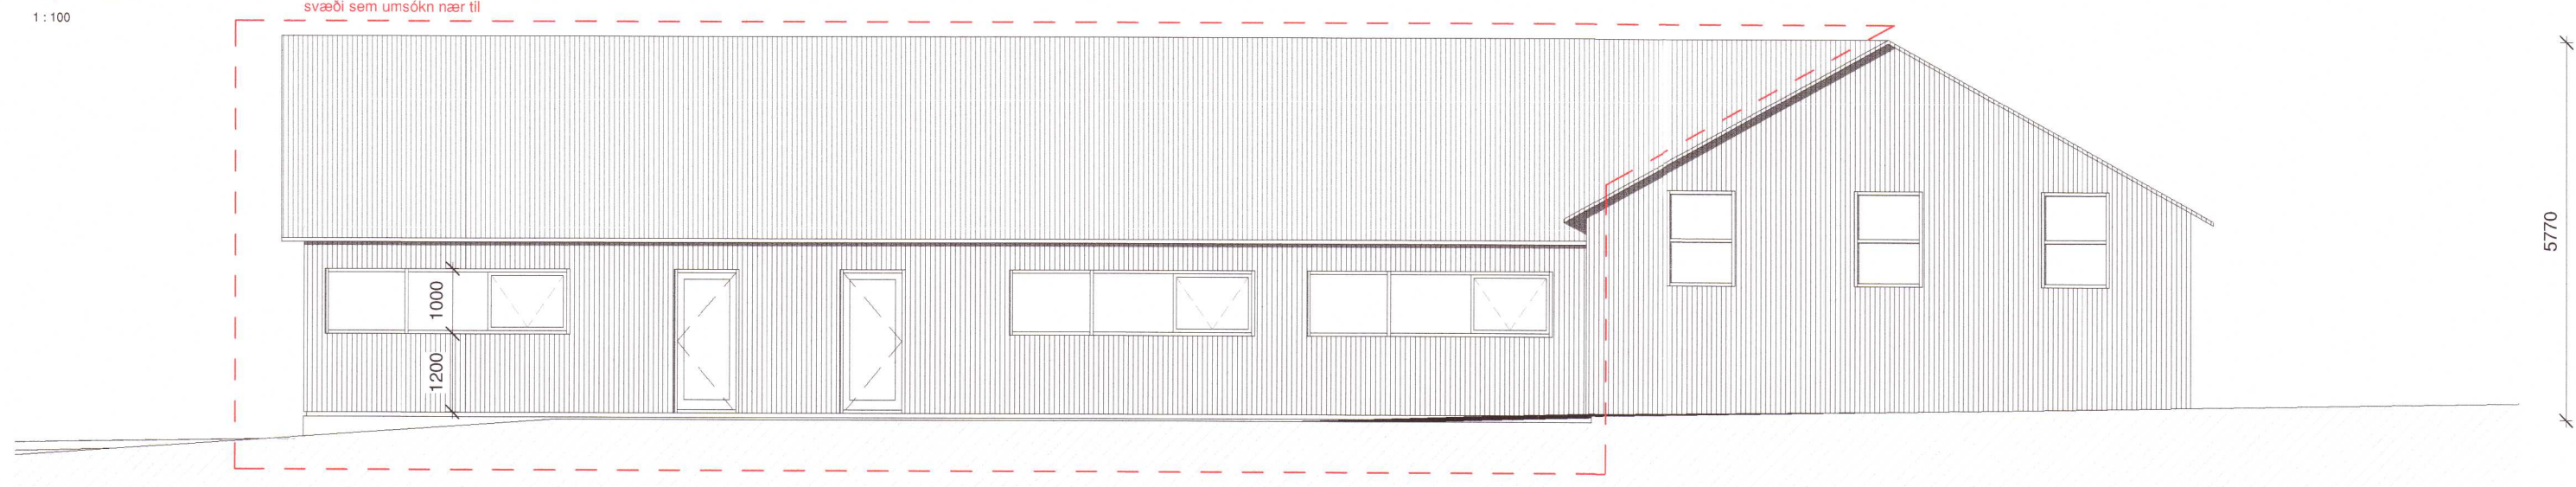

Ásýnd austur
 1:100

A	20.05.2020	Útg. til byggingarfulltrúa	ITH
Útg.	Dags.	Skýring	Br.af:

Verkefni:	Endurbýgging fjóss
	20203482
	Múli, Biskupstungum
Verkluti:	Sneiðing og ásýndir
Teikninganúmer:	0.02.X01
Verknúmer:	20-001
Staðgreinir:	8721-2-00073000
Landnúmer:	L167152
Matshluti:	04
Mælikvarði:	1:100
Aðalhönnuður / Hönnunartjóri:	HMH
Teiknað:	ITH
Yfirfarið:	ITH
Dagsetning:	20.05.2020
Útgáfa:	A

Samþykkt: *Helgi M. Hallgrímsson*

ARKÞING | AORDIC
 BOLHOLT 8 • REYKJAVÍK S: 570 5700 - arkthing@arkthing.is - www.arkthing.is

SIGURÐUR HALLGRÍMSSON, BIRKIR ÁRNASON, HALLUR KRISTMUNDSSON, HELGI MAR HALLGRÍMSSON,	170753-3139 200787-3159 220573-3899 210279-3429	ARKITEKT BYGG.FR. BYGG.FR. ARKITEKT
---	--	--

HÖNNUÐUR ÁSKILUR SÉR ALLAN RÉTT Á TEIKNINGUM - FJÓLFÓLDUN ER HÁÐ SKRIFLEGU SAMÞYKKT