
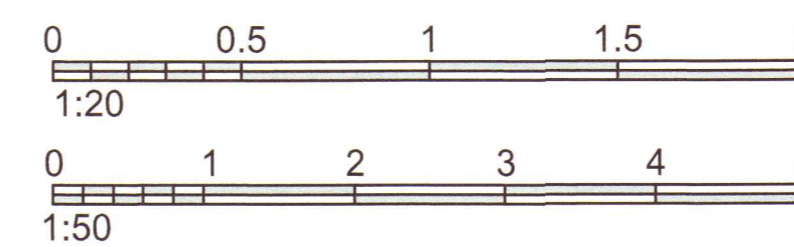
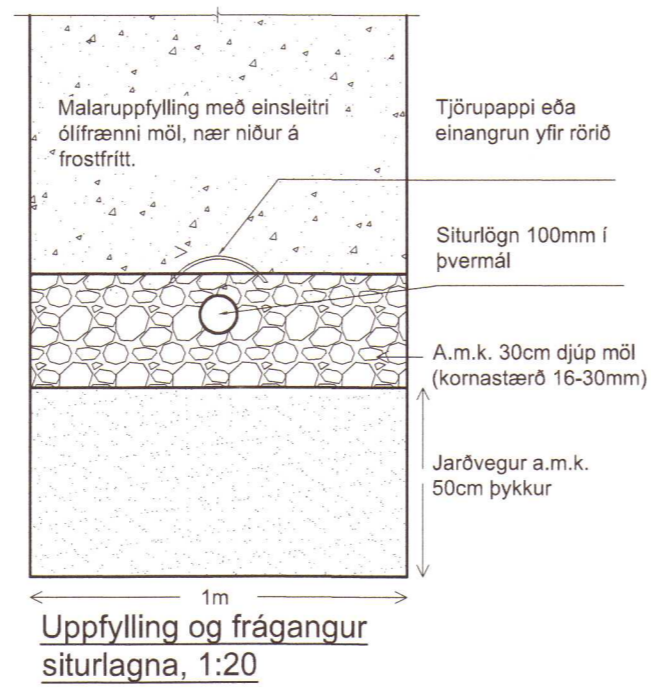
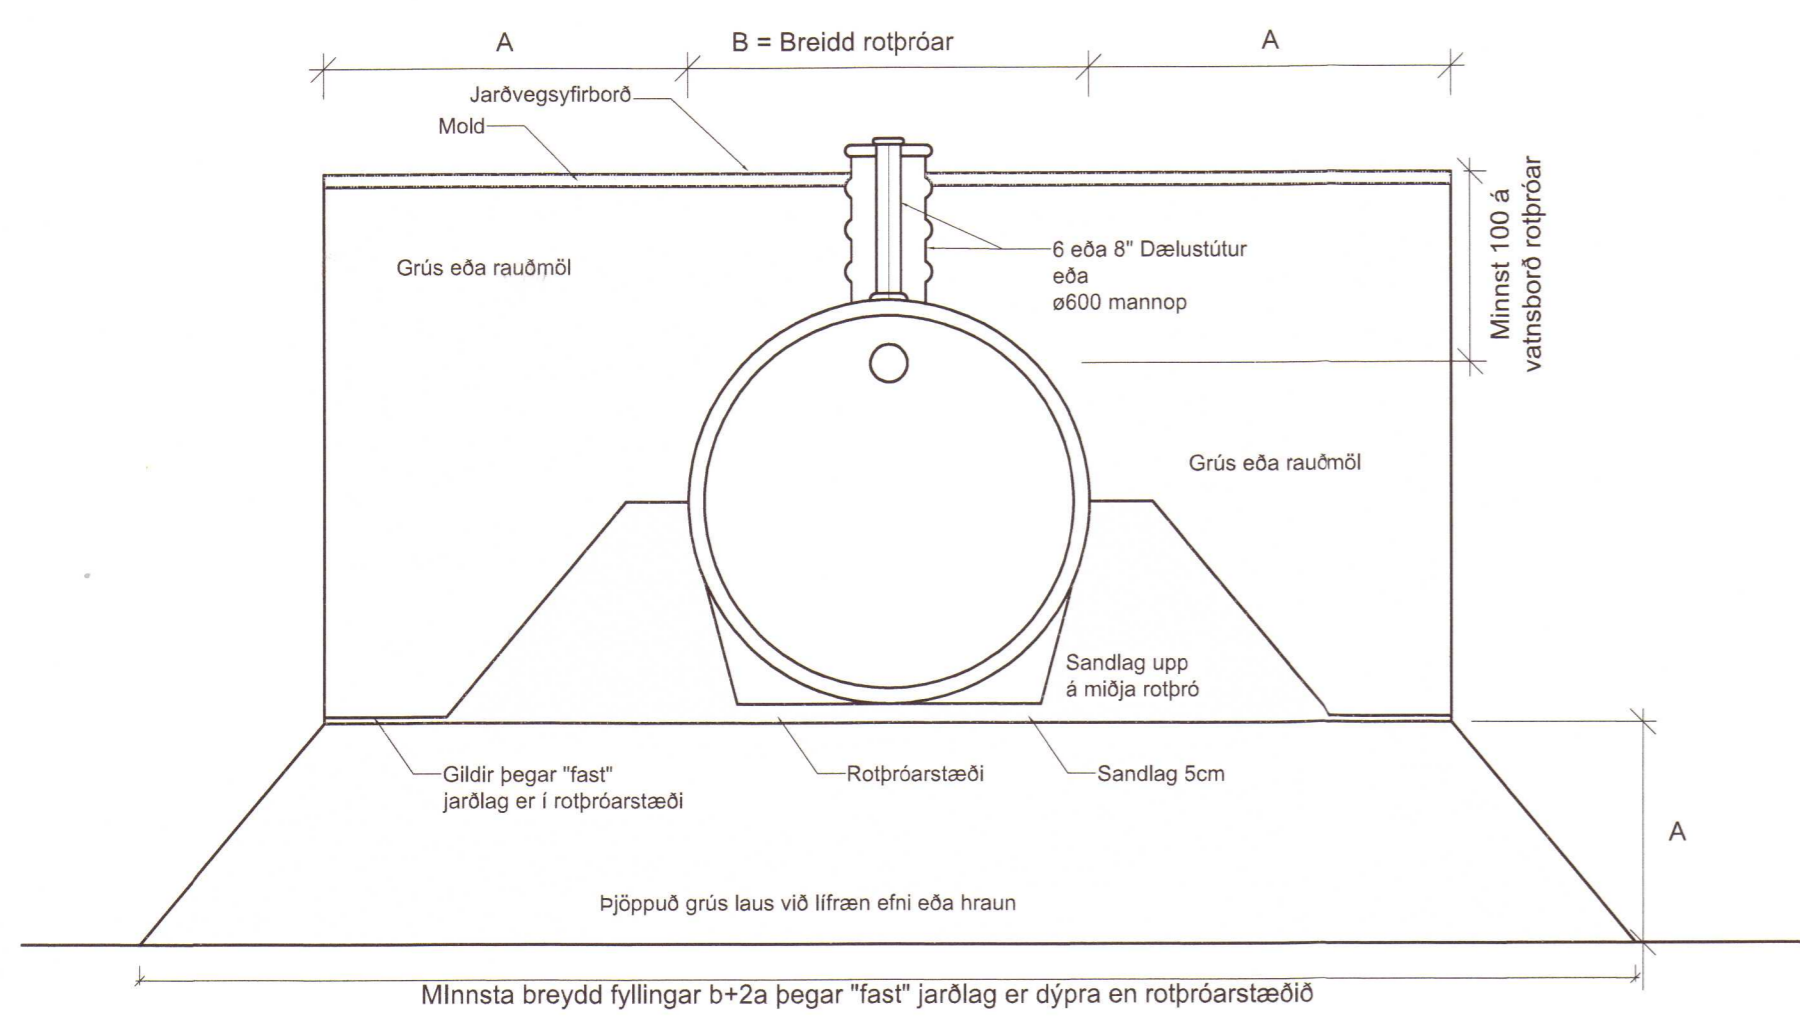


Dags:	Nr.	Breytingar:	Samþ.

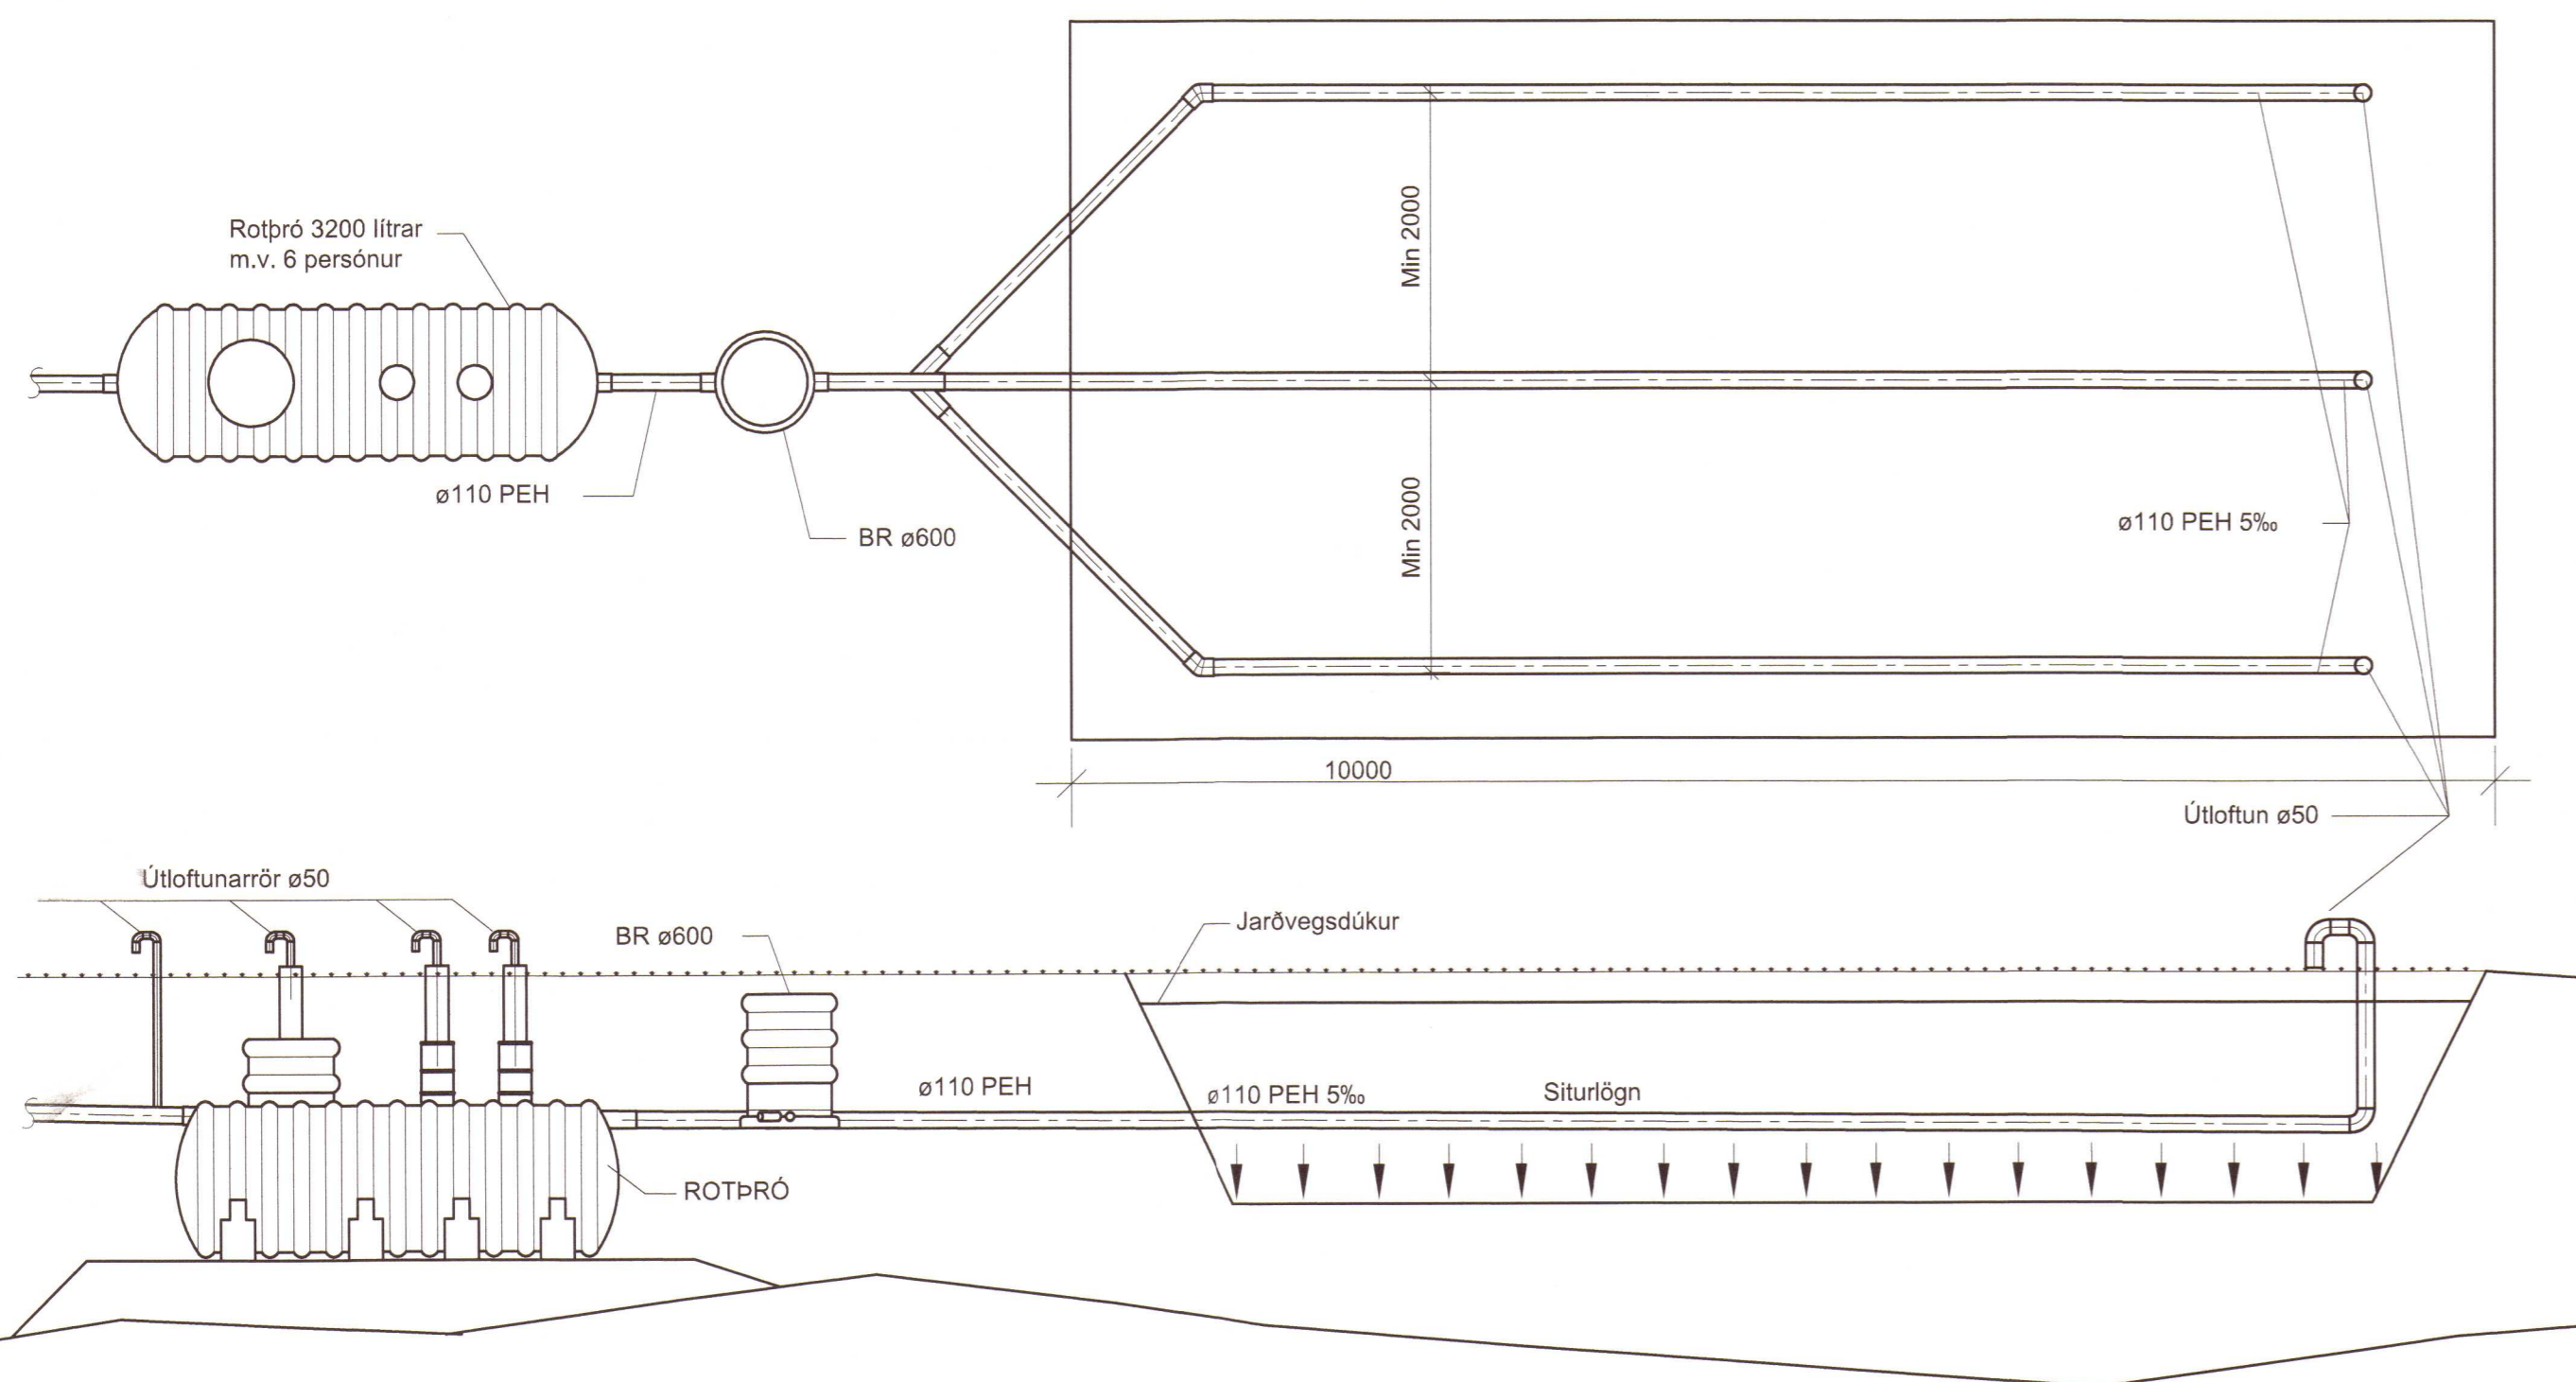

Höfuðverks:	Prastahólar 4	Höfundur:	Svávar M. Sigurjónsson	19097-0419	Dagur:	11.06.2019
	Grimnes- og Grafninghreppur		Þórgvín Ó. Sigurjónsson	11041-0219	Geymslunúmer:	301
Höfuðteikningar:	Frænnislagir	Samþykkt:	<i>Boos MS</i>		Verknumur:	19-37
	Rotbró	Aðalhöfundur:	Magnús H. Ólafsson	19050-0159	Mælikv:	1:50/20
	Grunnmynd, snið og skýringar	Samþykkt:	<i>Magnús</i>		Tekn.númer:	302
Hammab:	SMS	Teknab:	SMS	Mál:	Yfirfari:	BOS